


KEYPLAN
SCALA 1:5.000

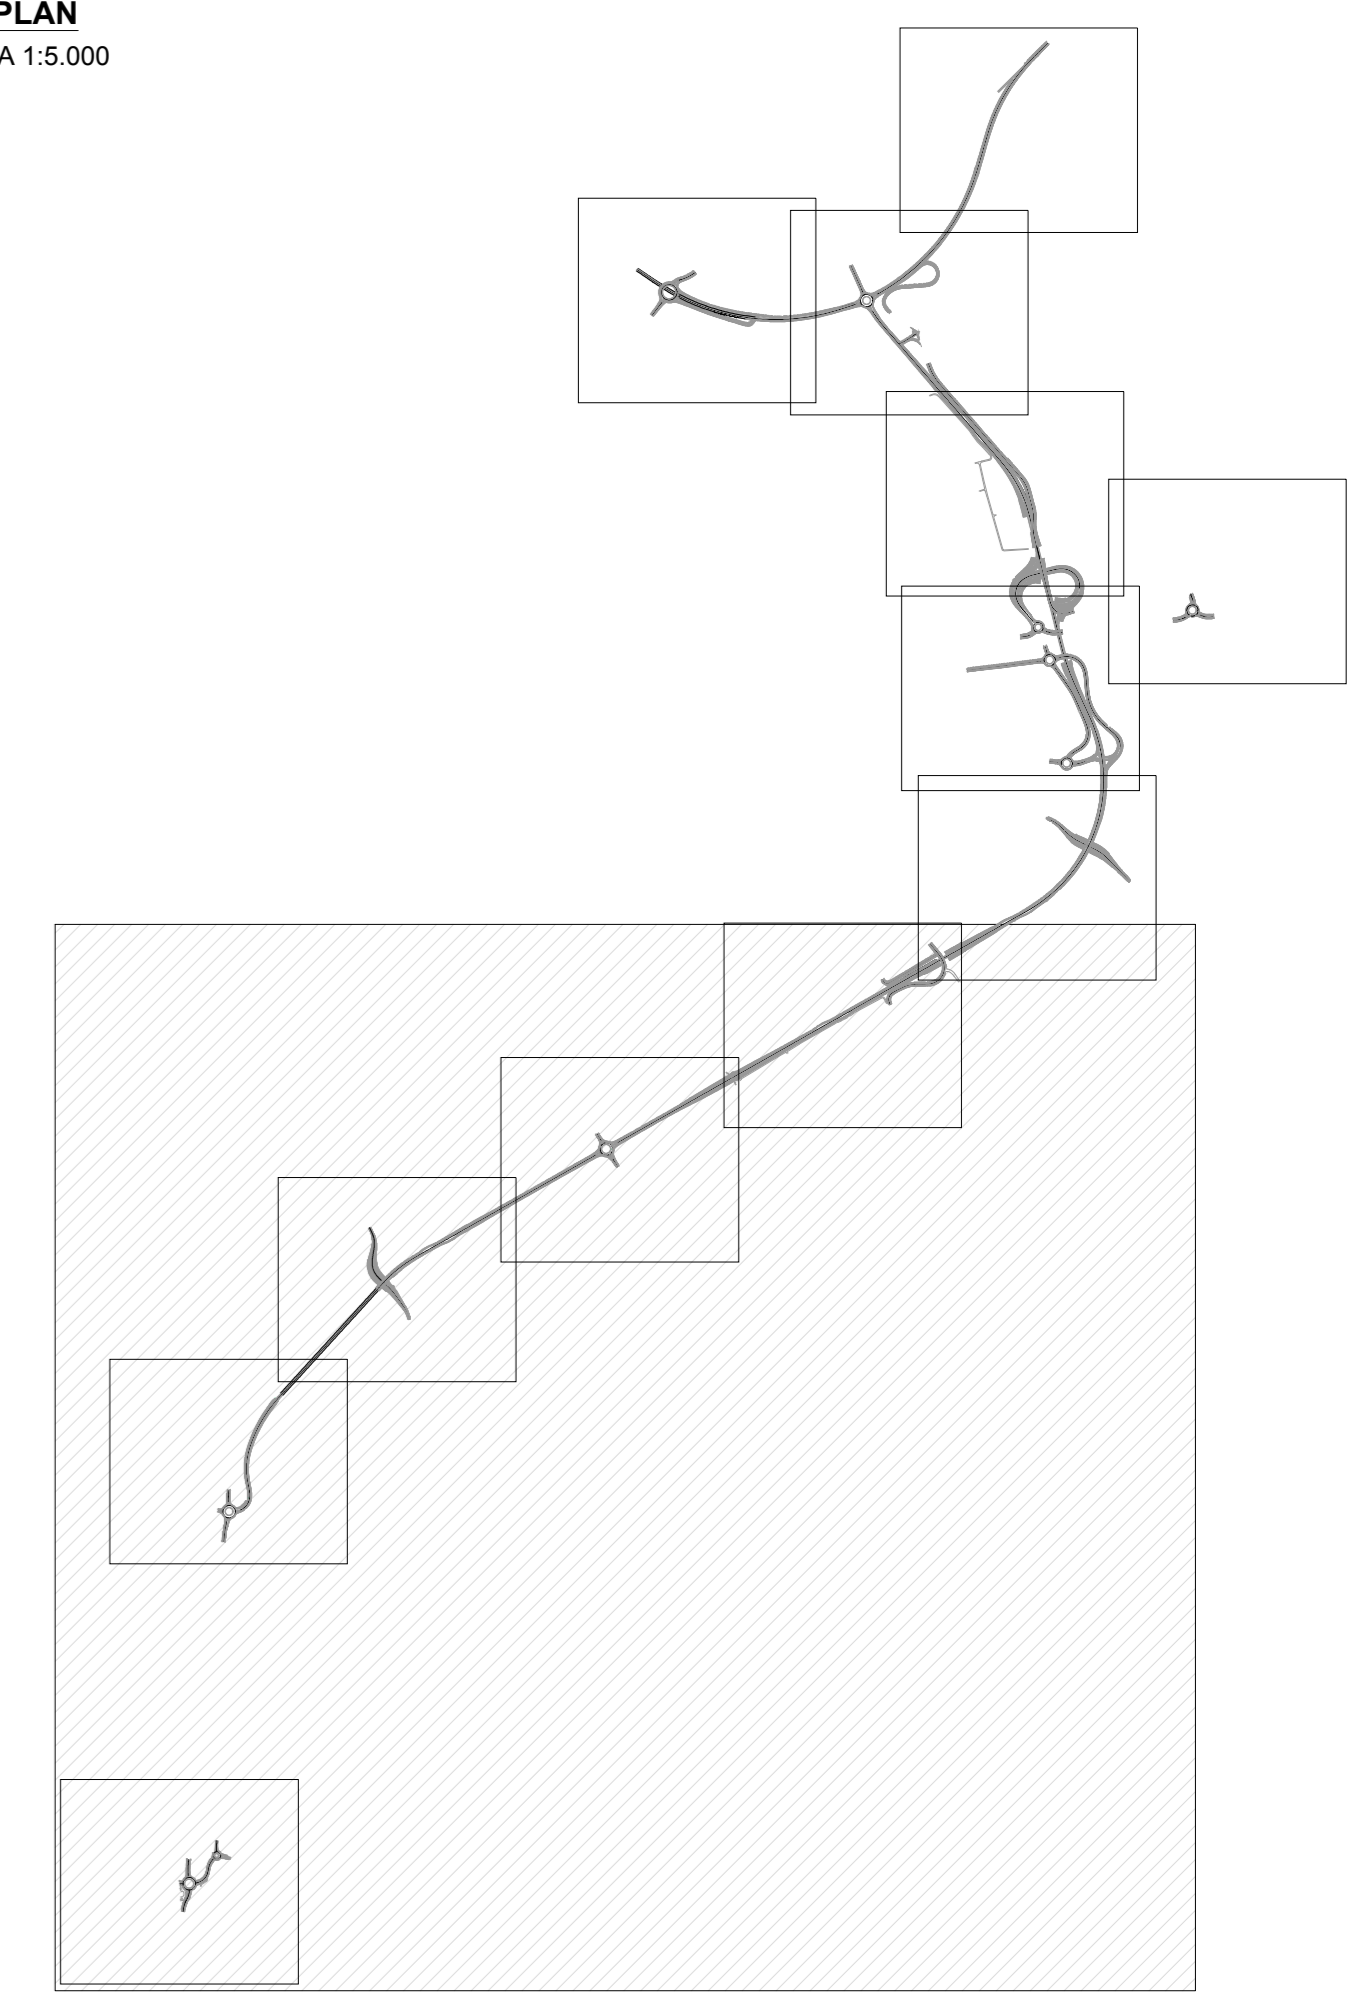

Legenda:

Soggezioni (SIF Settembre 2013)	

ANAS S.p.A.
anas Direzione Progettazione e Realizzazione Lavori

LAVORI DI COLLEGAMENTO TRA LA S.S.11 A MAGENTA E LA TANGENZIALE OVEST DI MILANO
 VARIANTE DI ABBIATEGRASSO E ADEGUAMENTO IN SEDE DEL TRATTO ABBIATEGRASSO-VIGEVANO FINO AL PONTE SUL FIUME TICINO
 1° STRALCIO DA MAGENTA A VIGEVANO - TRATTA C

PROGETTO ESECUTIVO

STUDIO CORONA	ING. RENATO DEL PRETE	ECOPLAN	ING. GIANFRANCO COZZI
ING. VITTORIO VIGORELLI	ING. DANIELA DEL PRATE	SETAC	ARKE
ING. TIZIANA VIGORELLI	ING. LUIGI MONTERISI	G.A.M.	DOTT. GIO. DANIELO GALLO
ING. GIUSEPPE DANIELO MALGERI	ING. VALERIA BAETTI	ING. GIUSEPPE ANTONIO	ING. GIANFRANCO COZZI

VISTO IL RESPONSABILE DEL PROCEDIMENTO

INTEGRATORE DELLE PRESTAZIONI SPECIALISTICHE

GEOLOGO

IL COORDINATORE DELLA SICUREZZA IN FASE DI PROGETTAZIONE

BA30

B - GEOLOGIA E GEOTECNICA

CARTA IDROGEOLOGICA - Tavola 02 DI 02

CODICE PROGETTO	NOME FILE	REVISIONE	SCALA
LO203	BA30-T00GE00GEOC02_B.dwg	B	1:5.000
LIV. PROJ.	N. PROJ.	DATA	REDDATTO
E	1801	2018	ING. LUIGI MONTERISI
DESCRIZIONE	DATA	REDDATTO	VERIFICATO
EMISSIONE A SEGUITO DI RAPPORTO INTERMEDIO DI VERIFICA	MARZO 2019	ING. LUIGI MONTERISI	ING. GAETANO RANIERI
EMISSIONE	LUGLIO 2018	ING. LUIGI MONTERISI	ING. VALERIO BAETTI
DESCRIZIONE	DATA	REDDATTO	VERIFICATO
			ING. VALERIO BAETTI