


RILEVIO CELERIMETRICO
SCALA 1:1.000



KEYPLAN
SCALA 1:5.000

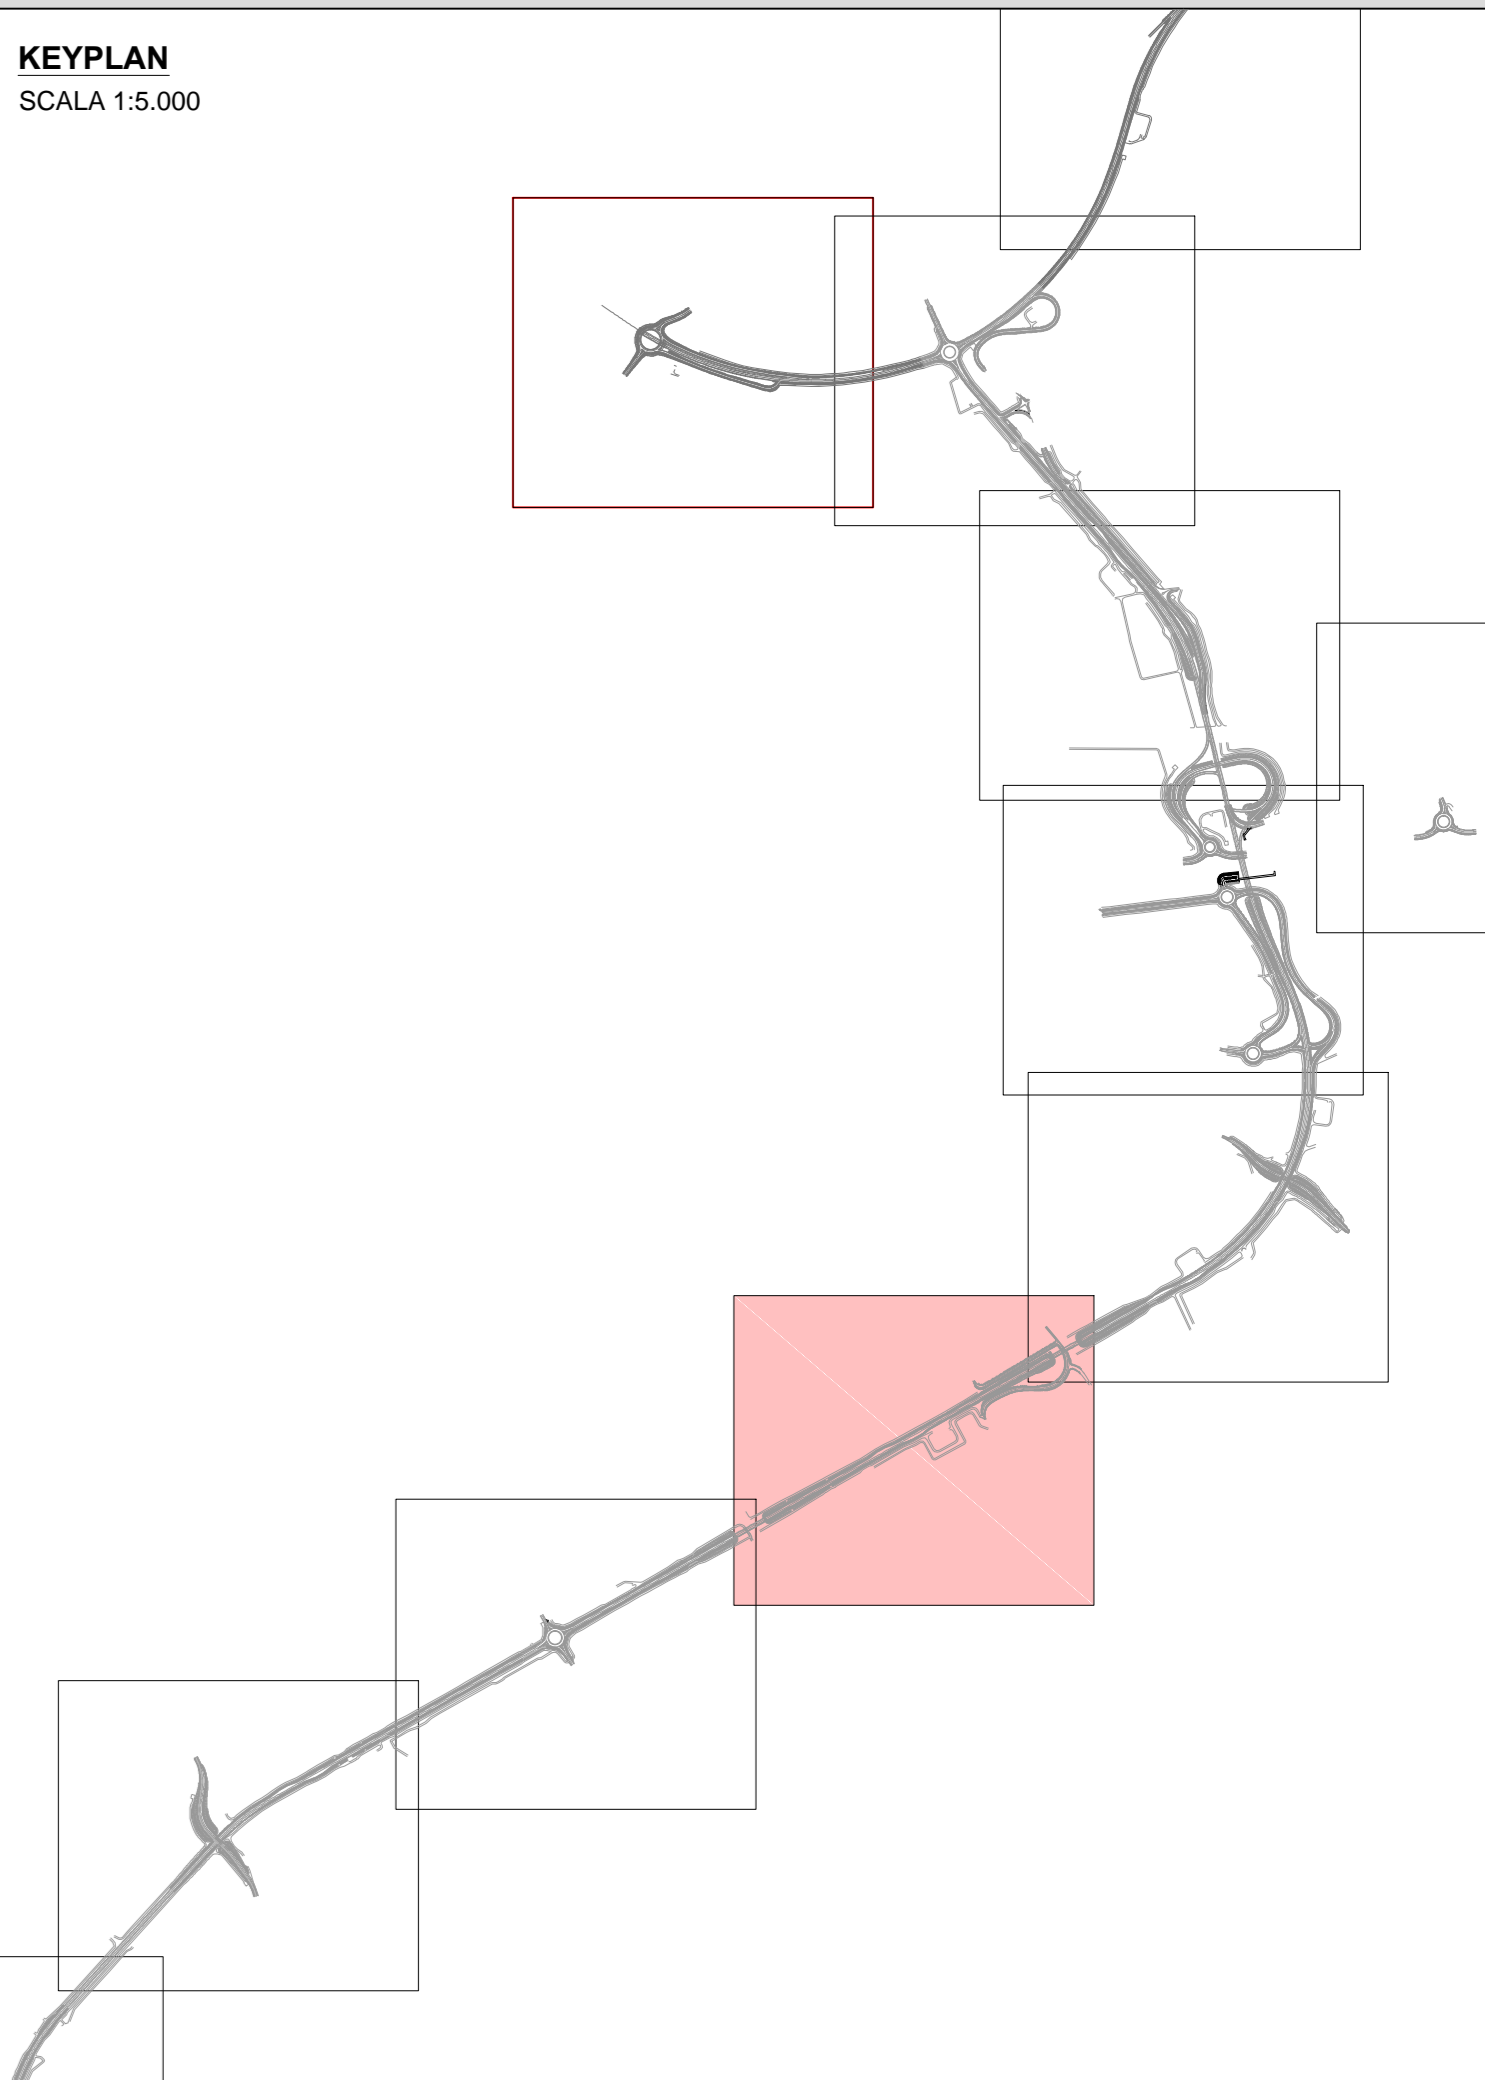

LEGENDA

XXX.X	PUNTI DEL RILEVIO ESEGUITO IN FASE DI PROGETTO DEFINITIVO
-----	LINEE DI VINCOLO DEL RILEVIO ESEGUITO IN FASE DI PROGETTAZIONE DEFINITIVA
YYY.YYY GPSZZZ	PUNTI DEL RILEVIO INTEGRATIVO ESEGUITO IN FASE DI PROGETTO ESECUTIVO (ESEGUITO IN APRILE 2018)
-----	BINARI
-----	CAVALCAFOSSO
-----	CORDOLI
-----	FABBRICATI
-----	GUARD-RAIL
-----	LINEA BIANCA SU STRADA DI MARGINE CORSIA
-----	MANUFATTO
-----	MURO IN C.A.
-----	PALO
-----	PONTECELLO
-----	RECINZIONE
-----	CIGLIO FOSSO A QUOTA
-----	FONDO FOSSO
-----	LIMITE DI SCARPATA
-----	TESTA DELLA SCARPATA
-----	LIMITI CARREGGIATA STRADALE
-----	LIMITI CARREGGIATA STRADE STERRATE

ANAS S.p.A.
Direzione Progettazione e Realizzazione Lavori

LAVORI DI COLLEGAMENTO TRA LA S.S.11 A MAGENTA E LA TANGENZIALE OVEST DI MILANO
VARIANTE DI ABBIATEGRASSO E ADEGUAMENTO IN SEDE DEL TRATTO ABBIATEGRASSO-VIGEVANO FINO AL PONTE SUL FIUME TICINO
1° STRALCIO DA MAGENTA A VIGEVANO - TRATTA C

PROGETTO ESECUTIVO

STUDIO CORONA	ING. RENATO DEL PRETE	ECOPLAN	eg
ING. MARCO VERRI	ING. DANIELE DEL PRETE	ARCH. ROBERTA FRATELLO	ING. GIUSEPPE PASQUALE
EDUARDO UNING	SETAC	ARKE	DOTT. GIO. DANIELLO
ING. MARCO VERRI	ING. LIG. LUIGI MONTERISI	ING. GIUSEPPE PASQUALE	ING. DANIELE DEL PRETE
VISTO IL RESPONSABILE DEL PROCEDIMENTO	INGEGNERE DELLE PRESTAZIONI SPECIALISTICHE	GEOLOGO	IL COORDINATORE DELLA SICUREZZA IN FASE DI PROGETTAZIONE
<i>Giuseppe Danzi</i>	<i>Luigi Monterisi</i>	<i>Giuseppe Pasquale</i>	<i>Daniele Del Prete</i>
Diff. Ing. Giuseppe Danzi MAGERI	Ing. Luigi MONTERISI	Ing. Giuseppe PASQUALE	Ing. Daniele DEL PRETE

C013
C - RILIEVI TOPOGRAFICI
PLANIMETRIA RILEVIO CELERIMETRICO
TAVOLA 09

COOICE PROGETTO	NOME FILE	REVISIONE	SCALA:
PROGETTO	C013-T00SG00CRTPLO_0_A.dwg		-----
LO203	E 1801	T00SG00CRTPLO9	A
C			
B			
A	EMMISSIONE	LUGLIO 2018	ING. GIUSEPPE PASQUALE ING. DANIELE DEL PRETE ING. GIUSEPPE PASQUALE ING. DANIELE DEL PRETE
REV.	DESCRIZIONE	DATA	REDDATO VERIFICATO APPROVATO