


KEYPLAN
SCALA 1:50.000

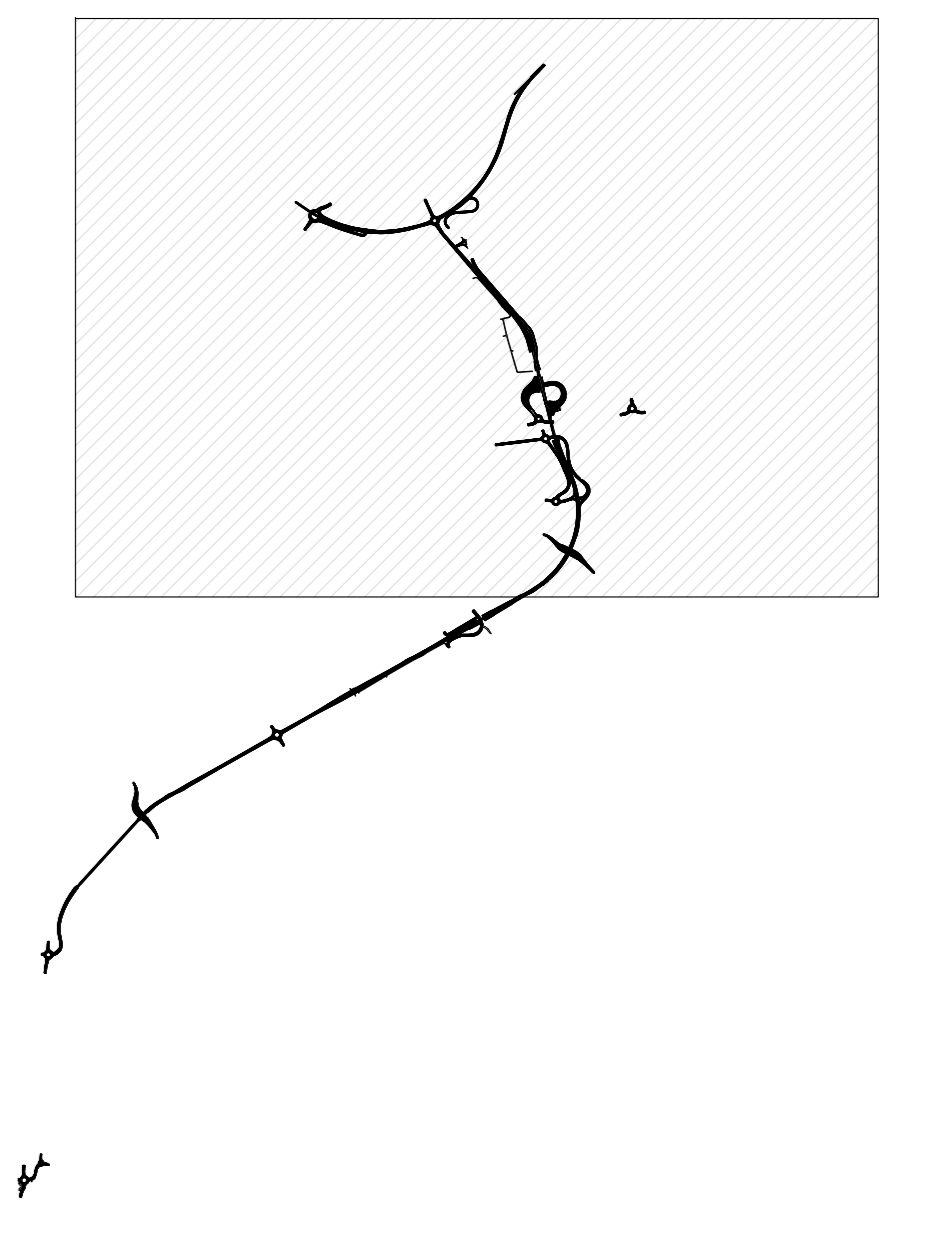

ANAS S.p.A.
Direzione Progettazione e Realizzazione Lavori

LAVORI DI COLLEGAMENTO TRA LA S.S.11 A MAGENTA E LA TANGENZIALE OVEST DI MILANO
VARIANTE DI ABBIEATEGRASSO E ADEGUAMENTO IN SEDE DEL TRATTO ABBIEATEGRASSO-VIGEVANO FINO AL PONTE SUL FIUME TICINO
1° STRALCIO DA MAGENTA A VIGEVANO - TRATTA C

PROGETTO ESECUTIVO

STUDIO CORONA Ing. Roberto Corona	ING. RENATO DEL PRETE Ing. Renato Del Prete	ECOPLAN Arch. Roberto Frasca	ING. GIUSEPPE BAIETTI Ing. Giuseppe Baietti
UNING GA&M Prof. Ing. Matteo Galassi	SETAC Prof. Ing. Luigi Montebelli	ARKE INGENNERIA S.r.l. Ing. Giancarlo Anselmi	DOTT. GIORGIO GALLO Dott. Gior. Gallo
ING. GIUSEPPE MALGERI Dott. Ing. Giuseppe Danilo Malgeri	ING. VALERIO BAIETTI Ing. Valerio Baietti	ING. GIUSEPPE MONTEBELLI Prof. Ing. G. Luigi Montebelli	ING. GIANCARLO CIOFFELLO Dott. Gior. Gallo

D002
D - PROGETTO STRADALE
PLANIMETRIA DI INSIEME - Tavola 1

COOICE PROGETTO LO203	NOIE FILE POUS00TRAPL01B-02B(Plan insieme).dwg	REVISIONE B	SCALA: 1:5.000
PROGETTO E	NO. PROG. 1801	COOICE ELAB. P010P010TRAPL01	

C	EMISSIONE A SEGUITO DI RAPPORTO INTERMEDIO DI VERIFICA	MARZO 2019	ING. MARCO LOPES	ING. GAETANO RANIERI	ING. VALERIO BAIETTI
A	EMISSIONE	SETTEMBRE 2018	ING. MARCO LOPES	ING. GAETANO RANIERI	ING. VALERIO BAIETTI
REV.	DESCRIZIONE	DATA	REDATTO	VERIFICATO	APPROVATO