


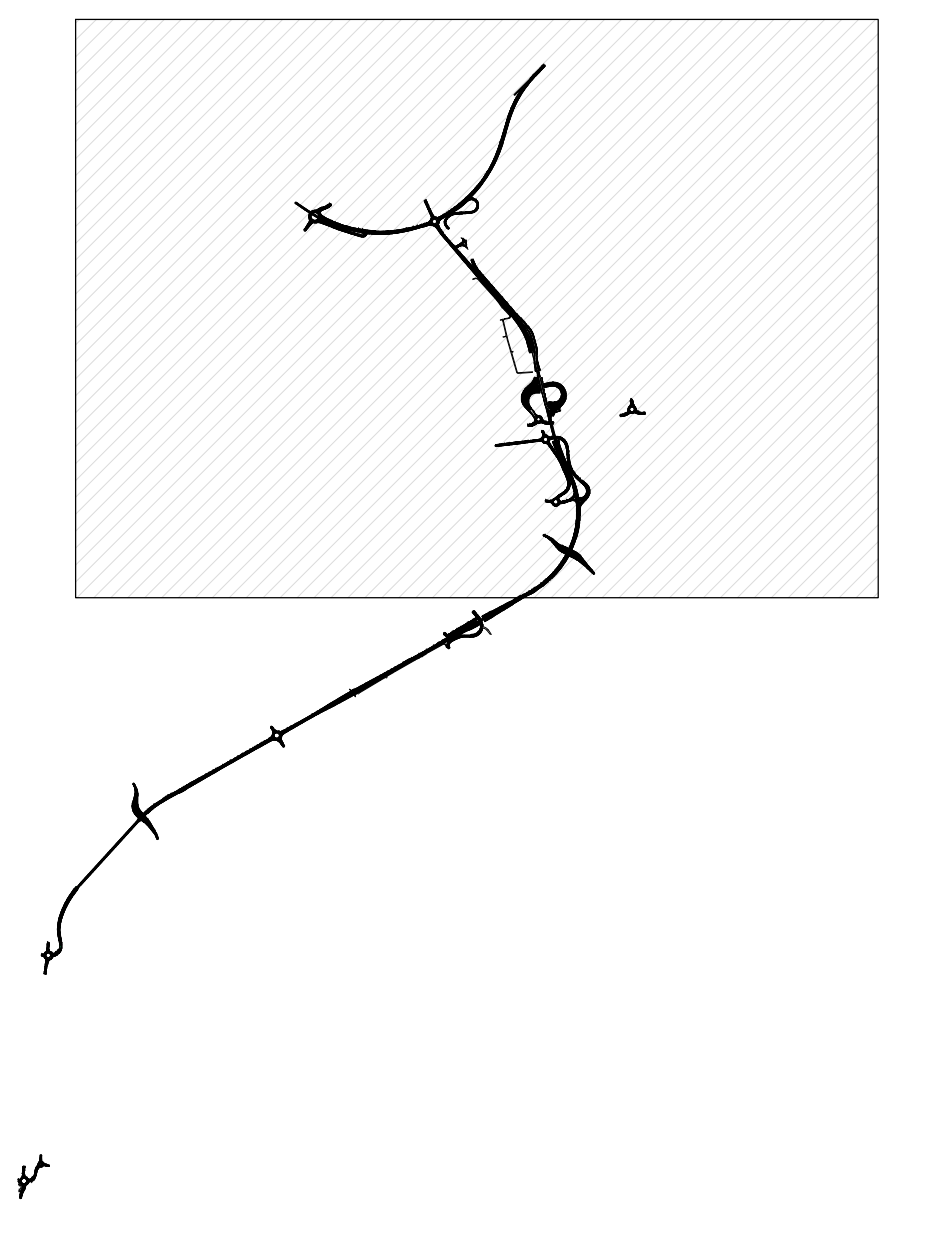

KEYPLAN
SCALA 1:50.000



ANAS S.p.A.
Direzione Progettazione e Realizzazione Lavori

LAVORI DI COLLEGAMENTO TRA LA S.S.11 A MAGENTA E LA TANGENZIALE OVEST DI MILANO
VARIANTE DI ABBIATEGRASSO E ADEGUAMENTO IN SEDE DEL TRATTO ABBIATEGRASSO-VIGEVANO FINO AL PONTE SUL FIUME TICINO
1° STRALCIO DA MAGENTA A VIGEVANO - TRATTA C

PROGETTO ESECUTIVO

STUDIO CORONA Ing. Renato Vanni Arch. Roberto Vanni	UNING Ing. Roberto Vanni Arch. Roberto Vanni	GA&M Ing. Roberto Vanni Arch. Roberto Vanni	ING. RENATO DEL PRETE Ing. Renato Del Prete	ECOPLAN Arch. Roberto Vanni Arch. Roberto Vanni	EG Ing. Roberto Vanni Arch. Roberto Vanni
ING. GIUSEPPE DANIELI MALGERI	ING. VALERIO BAIETTI	ING. LUIGI MONTERISI	ING. GIUSEPPE ANTONIO	ING. GIUSEPPE ANTONIO	ING. GIUSEPPE ANTONIO

D004
D - PROGETTO STRADALE
PLANIMETRIA GENERALE SU FOTOMOSAICO - Tavola 1

COO. PROGETTO LO203	LIV. PROG. E	N. PROG. 1801	NOME FILE POUS00TRAPL03B-04B (Plan generale foto).dwg	REVISIONE B	SCALA 1:5.000
-------------------------------	------------------------	-------------------------	--	-----------------------	-------------------------

C	EMISSIONE A SEGUITO DI RAPPORTO INTERMEDIO DI VERIFICA	MARZO 2019	ING. MARCO LOPES	ING. GAETANO RANIERI	ING. VALERIO BAIETTI
A	EMISSIONE	SETTEMBRE 2018	ING. MARCO LOPES	ING. GAETANO RANIERI	ING. VALERIO BAIETTI
REV.	DESCRIZIONE	DATA	REDATTO	VERIFICATO	APPROVATO