


COMUNE DI ALBAIRATE

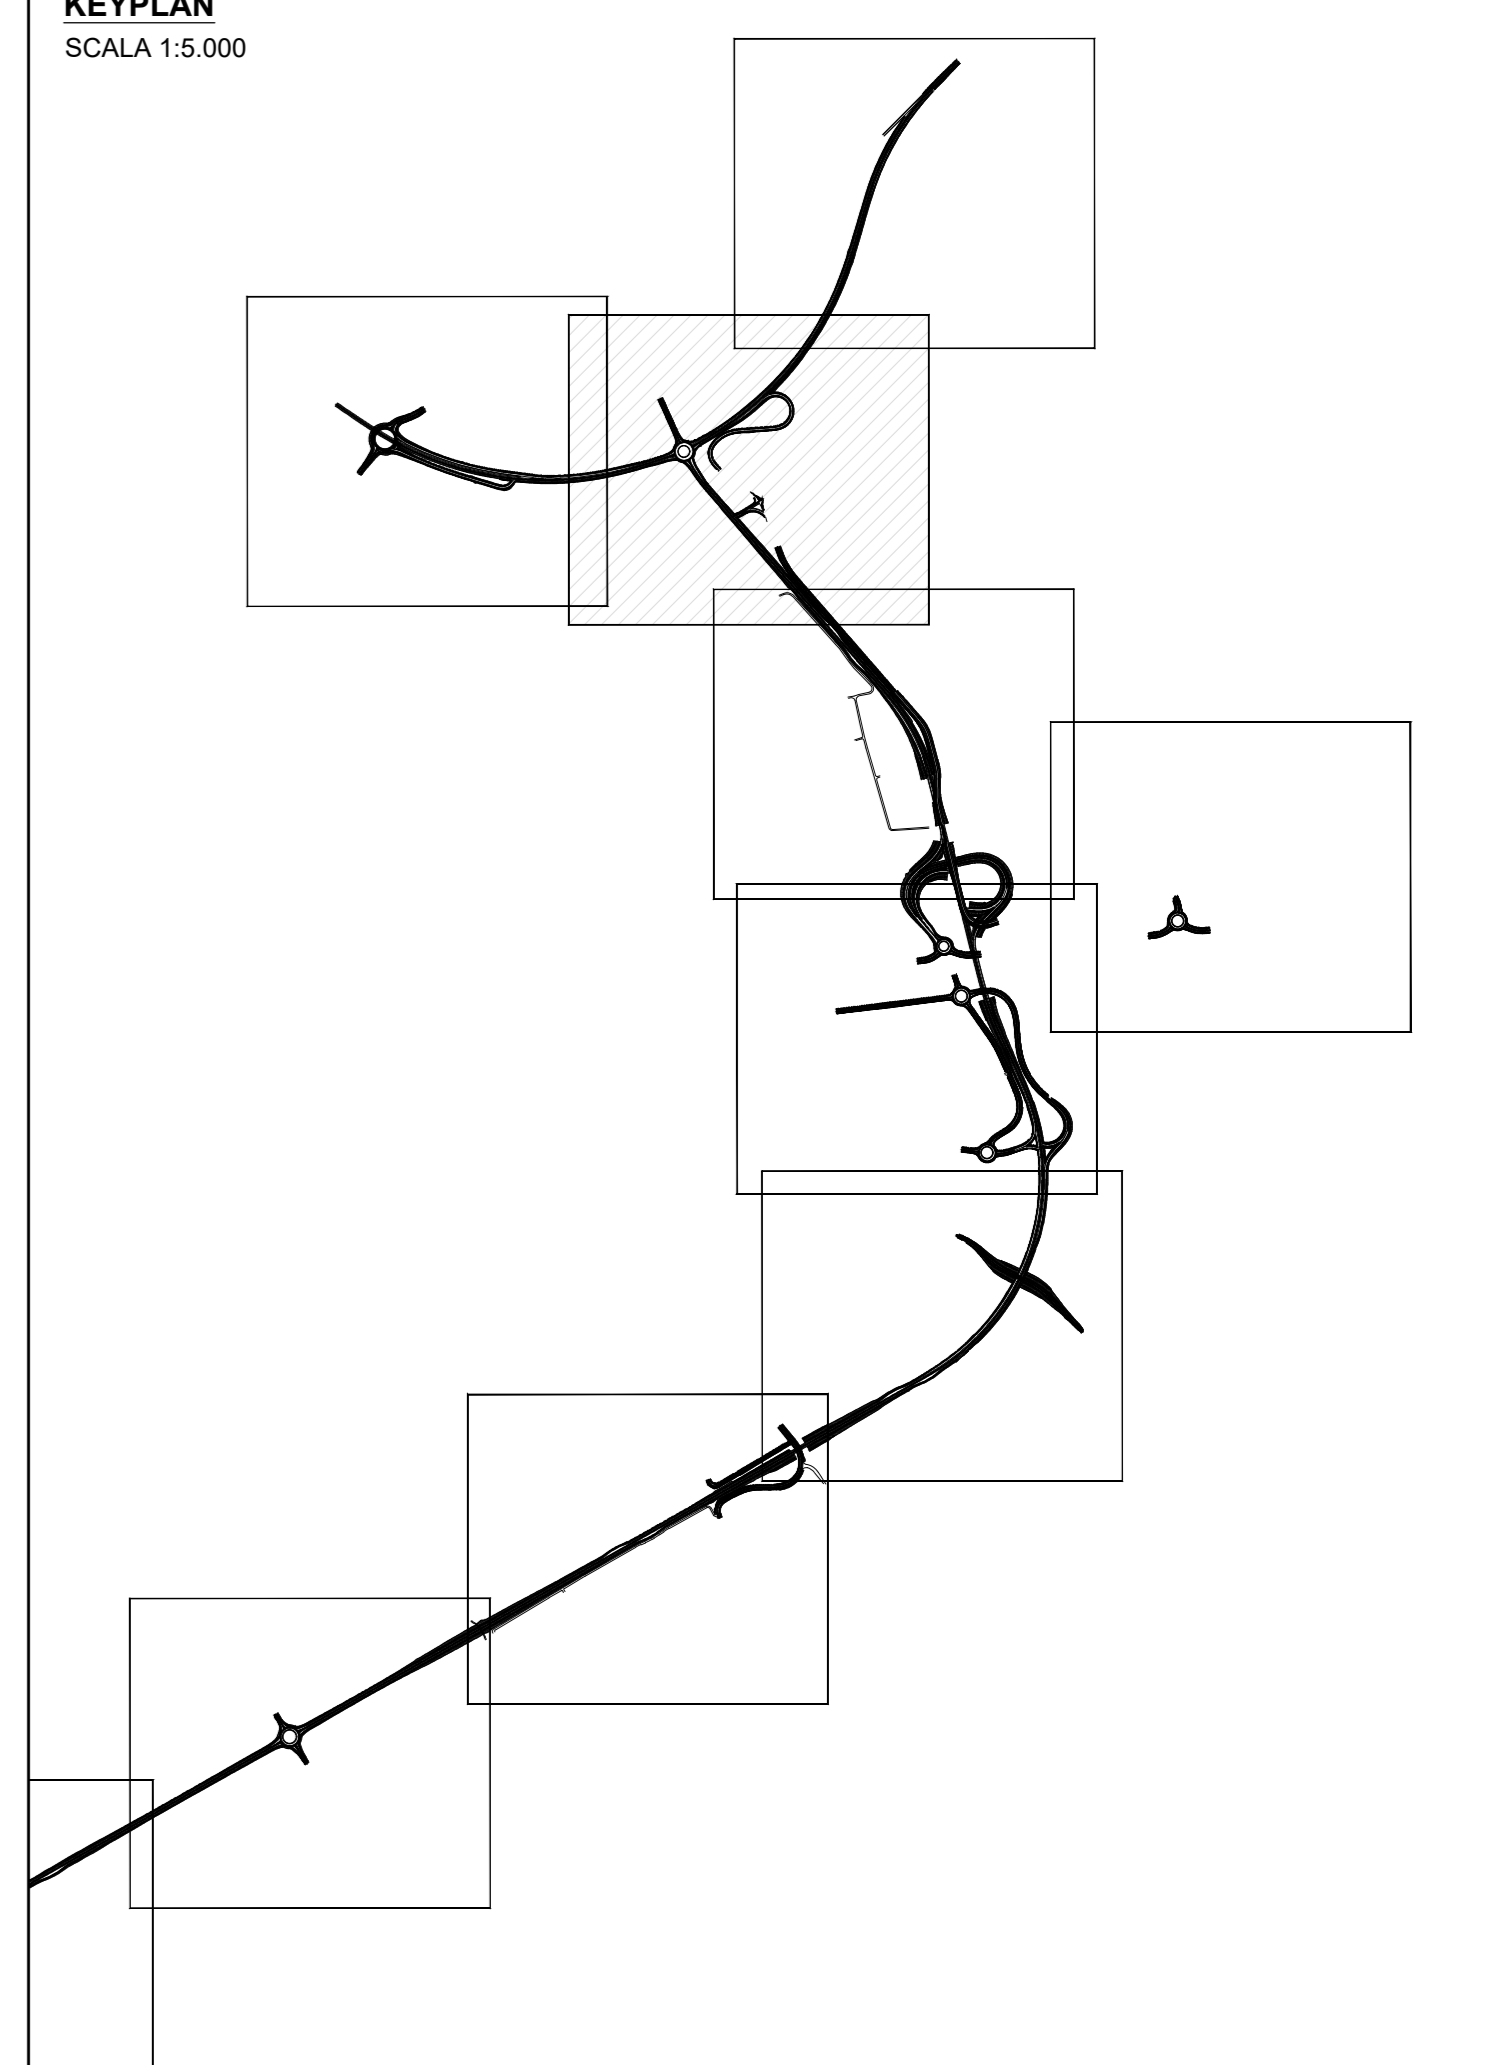

ANAS S.p.A.
Direzione Progettazione e Realizzazione Lavori

LAVORI DI COLLEGAMENTO TRA LA S.S.11 A MAGENTA E LA TANGENZIALE OVEST DI MILANO
VARIANTE DI ABBIATEGRASSO E ADEGUAMENTO IN SEDE DEL TRATTO ABBIATEGRASSO-VIGEVANO FINO AL PONTE SUL FIUME TICINO
1° STRALCIO DA MAGENTA A VIGEVANO - TRATTA C

PROGETTO ESECUTIVO

STUDIO CORONA	ING. RENATO DEL PRETE	ECOPLAN	ee
ING. VITTORIO BASSI	ING. DANIELA DEL PRETE	ARCH. NICOLA FRATELLO	ING. GIUSEPPE TOSCANI
ING. MARCO VERRI	ING. MARCO VERRI	ING. MARCO VERRI	ING. MARCO VERRI
ING. MARCO VERRI	ING. MARCO VERRI	ING. MARCO VERRI	ING. MARCO VERRI

VISTO IL RESPONSABILE DEL PROCEDIMENTO: **Ing. Giuseppe Danilo MALGERI**

INTEGRATORE DELLE PRESTAZIONI SPECIALISTICHE: **Ing. Valerio BAIETTI**

GEOLOGO: **Prof. Ing. Luigi MONTENBARI**

IL COORDINATORE DELLA SICUREZZA IN FASE DI PROGETTAZIONE: **Ing. Gianluca COBRELLO**

DA002

D - PROGETTO STRADALE
DA - ASSE PRINCIPALE
PLANIMETRIA DI PROGETTO - Tavolo 2

CODICE PROGETTO	NOME FILE	REVISIONE	SCALA
PROGETTO	POUS00TRAPP01B-12B(plan.proj).dwg		
LO203	E 1801	B	1:1.000
C	EMMISSIONE A SEGUITO DI RAPPORTO INTERMEDIO DI VERIFICA	MARZO 2019	ING. MARCO LOPES
B	EMMISSIONE A SEGUITO DI RAPPORTO INTERMEDIO DI VERIFICA	SETTEMBRE 2018	ING. MARCO LOPES
A	EMMISSIONE		
REV.	DESCRIZIONE	DATA	REDATTO VERIFICATO APPROVATO