
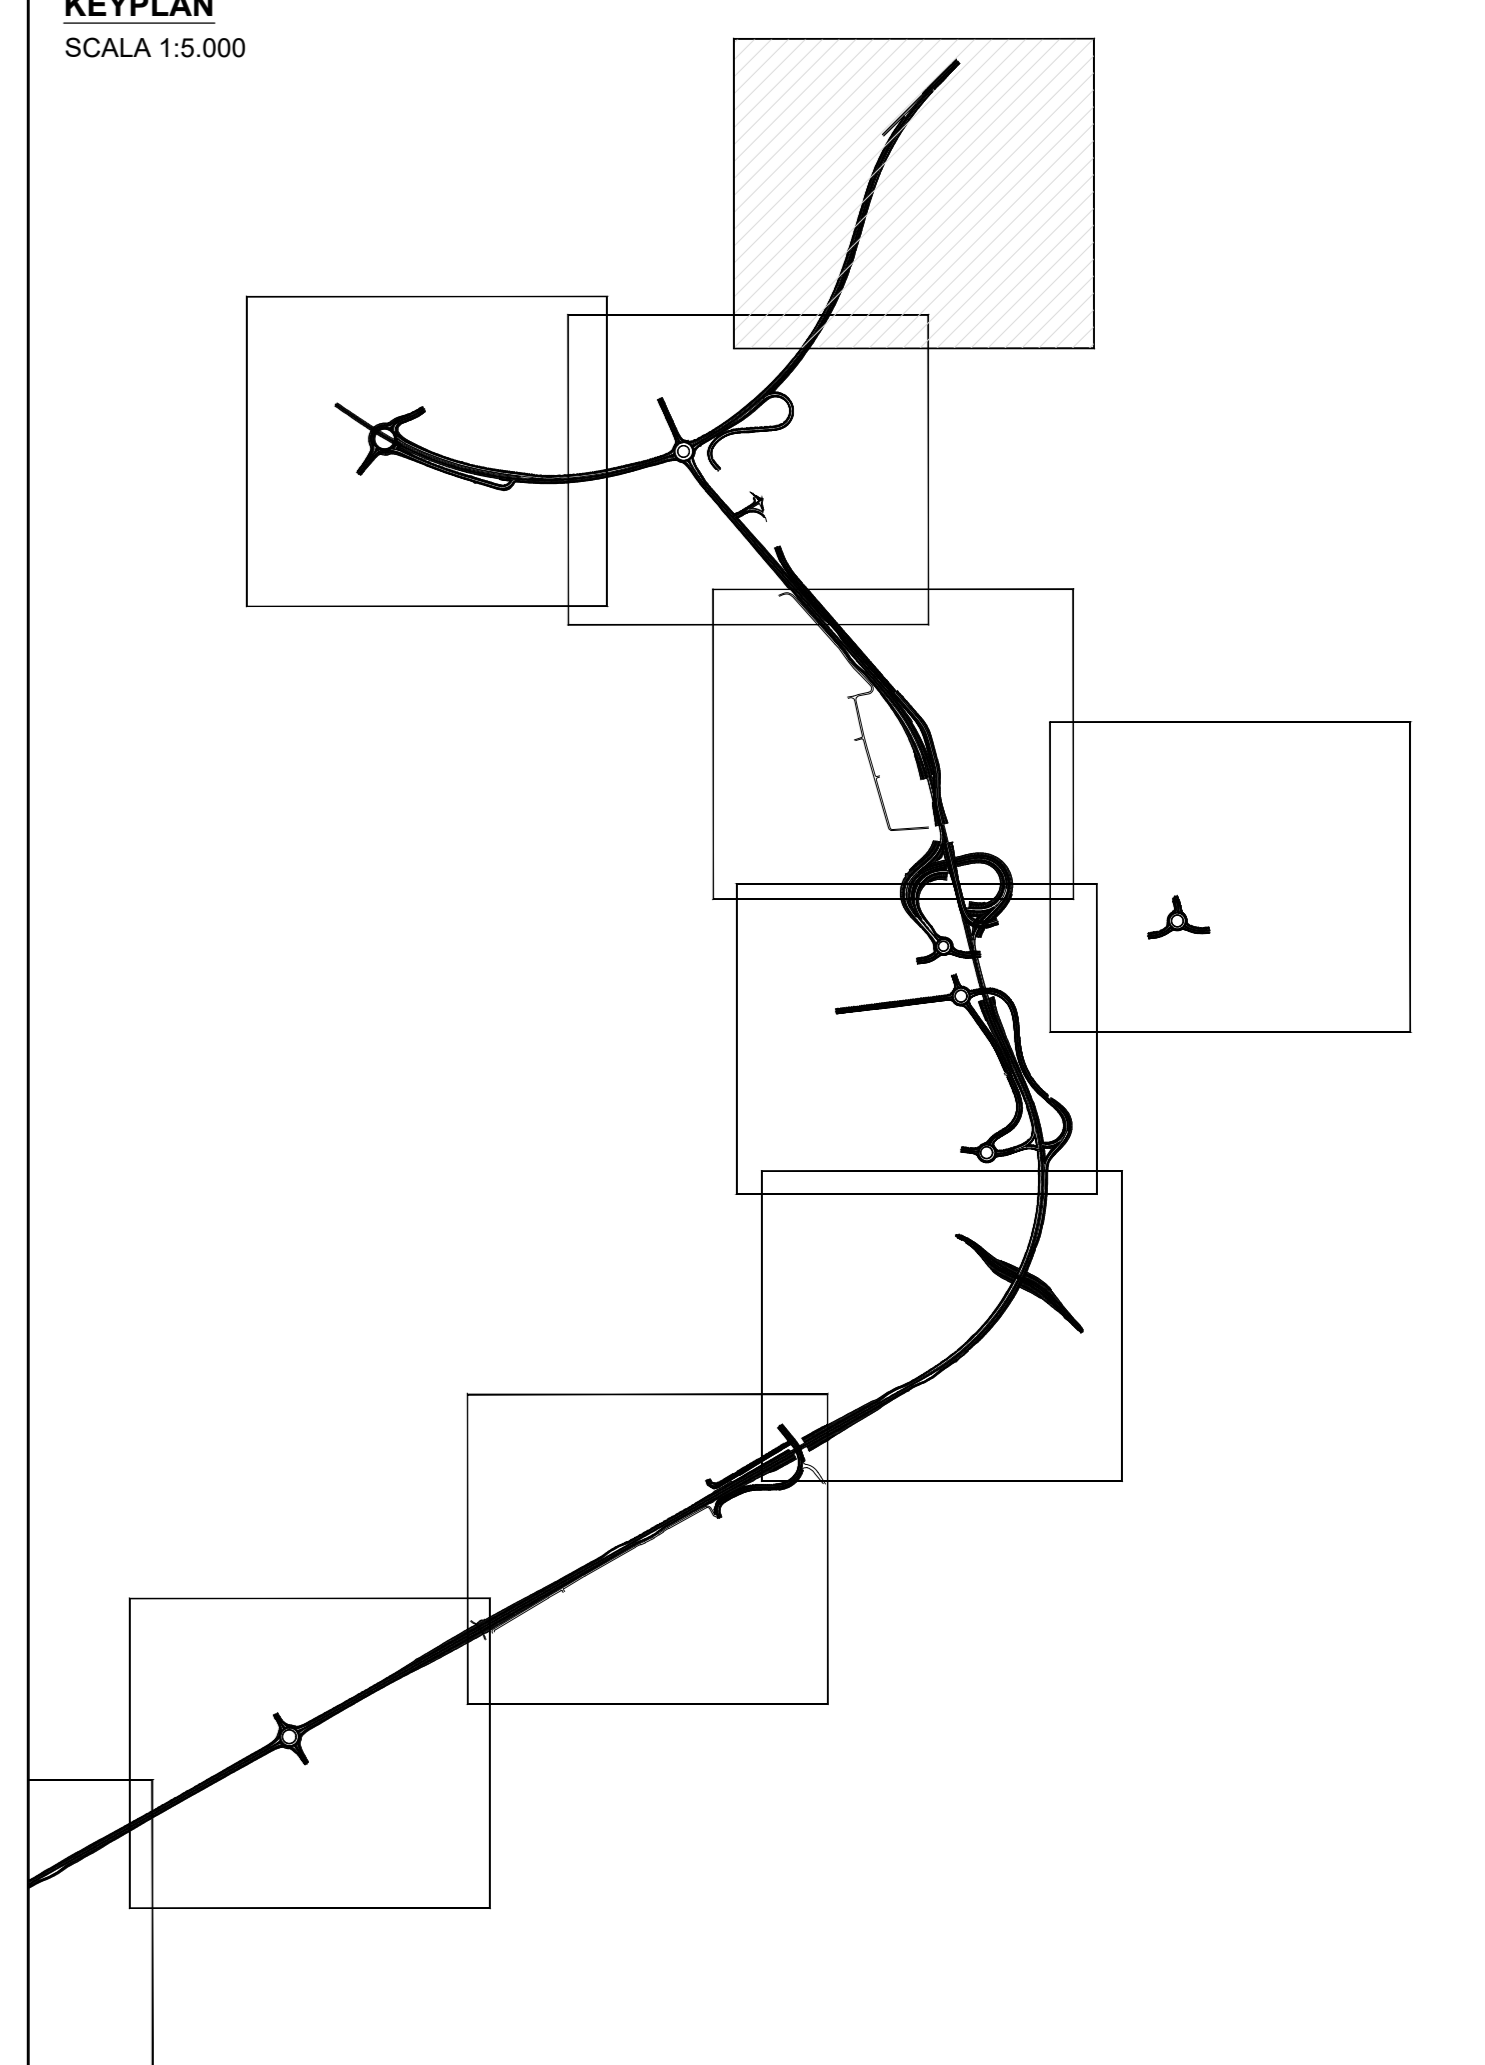


COMPLETAMENTO COLLEGAMENTO EST DA
REALIZZARSI NELLA TRATTA A
NON OGGETTO DEL PRESENTE APPALTO

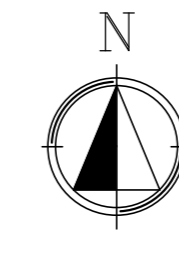

LAVORI DI COLLEGAMENTO TRA LA S.S.11 A MAGENTA E LA TANGENZIALE OVEST DI MILANO
VARIANTE DI ABBIEGRASSO E ADEGUAMENTO IN SEDE DEL TRATTO ABBIEGRASSO-VIGEVANO FINO AL PONTE SUL FIUME TICINO
1° STRALCIO DA MAGENTA A VIGEVANO - TRATTA C

PROGETTO ESECUTIVO

STUDIO CORONA Ing. Renato Vanni Dott. Roberto Vanni	UNING Ing. Marco Vanni Dott. Roberto Vanni	GA&M Prof. Ing. Matteo Saverio Dott. Roberto Vanni	SETAC Prof. Ing. Luigi Montebelli Dott. Roberto Vanni	ARKE Ing. Giancarlo Anselmi Dott. Roberto Vanni	ECOPLAN Ing. Nicola Frattini Dott. Roberto Vanni	ee Ing. Gaetano Ranieri Dott. Roberto Vanni
VISTO IL RESPONSABILE DEL PROCEDIMENTO <i>Giuseppe D'Alagni</i> Dott. Ing. Giuseppe Danilo MALGERI	INTEGRATORE DELLE PRESTAZIONI SPECIALISTICHE <i>Valerio Baietti</i> Ing. Valerio BAIETTI	GEOLOGO <i>Luigi Montebelli</i> Prof. Ing. Luigi MONTEBELLI	IL COORDINATORE DELLA SICUREZZA IN FASE DI PROGETTAZIONE <i>Giancarlo Anselmi</i> Ing. Giancarlo ANSELMI			

DA003
D - PROGETTO STRADALE
DA - ASSE PRINCIPALE
PLANIMETRIA DI PROGETTO - Tavolo 3

CODICE PROGETTO PROGETTO LO203	LIV. PROG. E	N. PROG. 1801	NOME FILE POPS00TRAPP01B-12B(plan.proj).dwg	REVISIONE B	SCALA 1:1.000
CODICE ELAB. P00PS00TRAPP03					
C	EMISSIONE A SEGUITO DI RAPPORTO INTERMEDIO DI VERIFICA	MARZO 2019	ING. MARCO LOPES	ING. GAETANO RANIERI	ING. VALERIO BAIETTI
A	EMISSIONE	SETTEMBRE 2018	ING. MARCO LOPES	ING. GAETANO RANIERI	ING. VALERIO BAIETTI
REV.	DESCRIZIONE	DATA	REDATTO	VERIFICATO	APPROVATO