


V1	E01	1408138.627
V1	N01	5209123.667

C1	E01	1408135.009
C1	N01	5209128.624
R01		100.000
AGE		25.17462
T01		140.238
S01		276.611

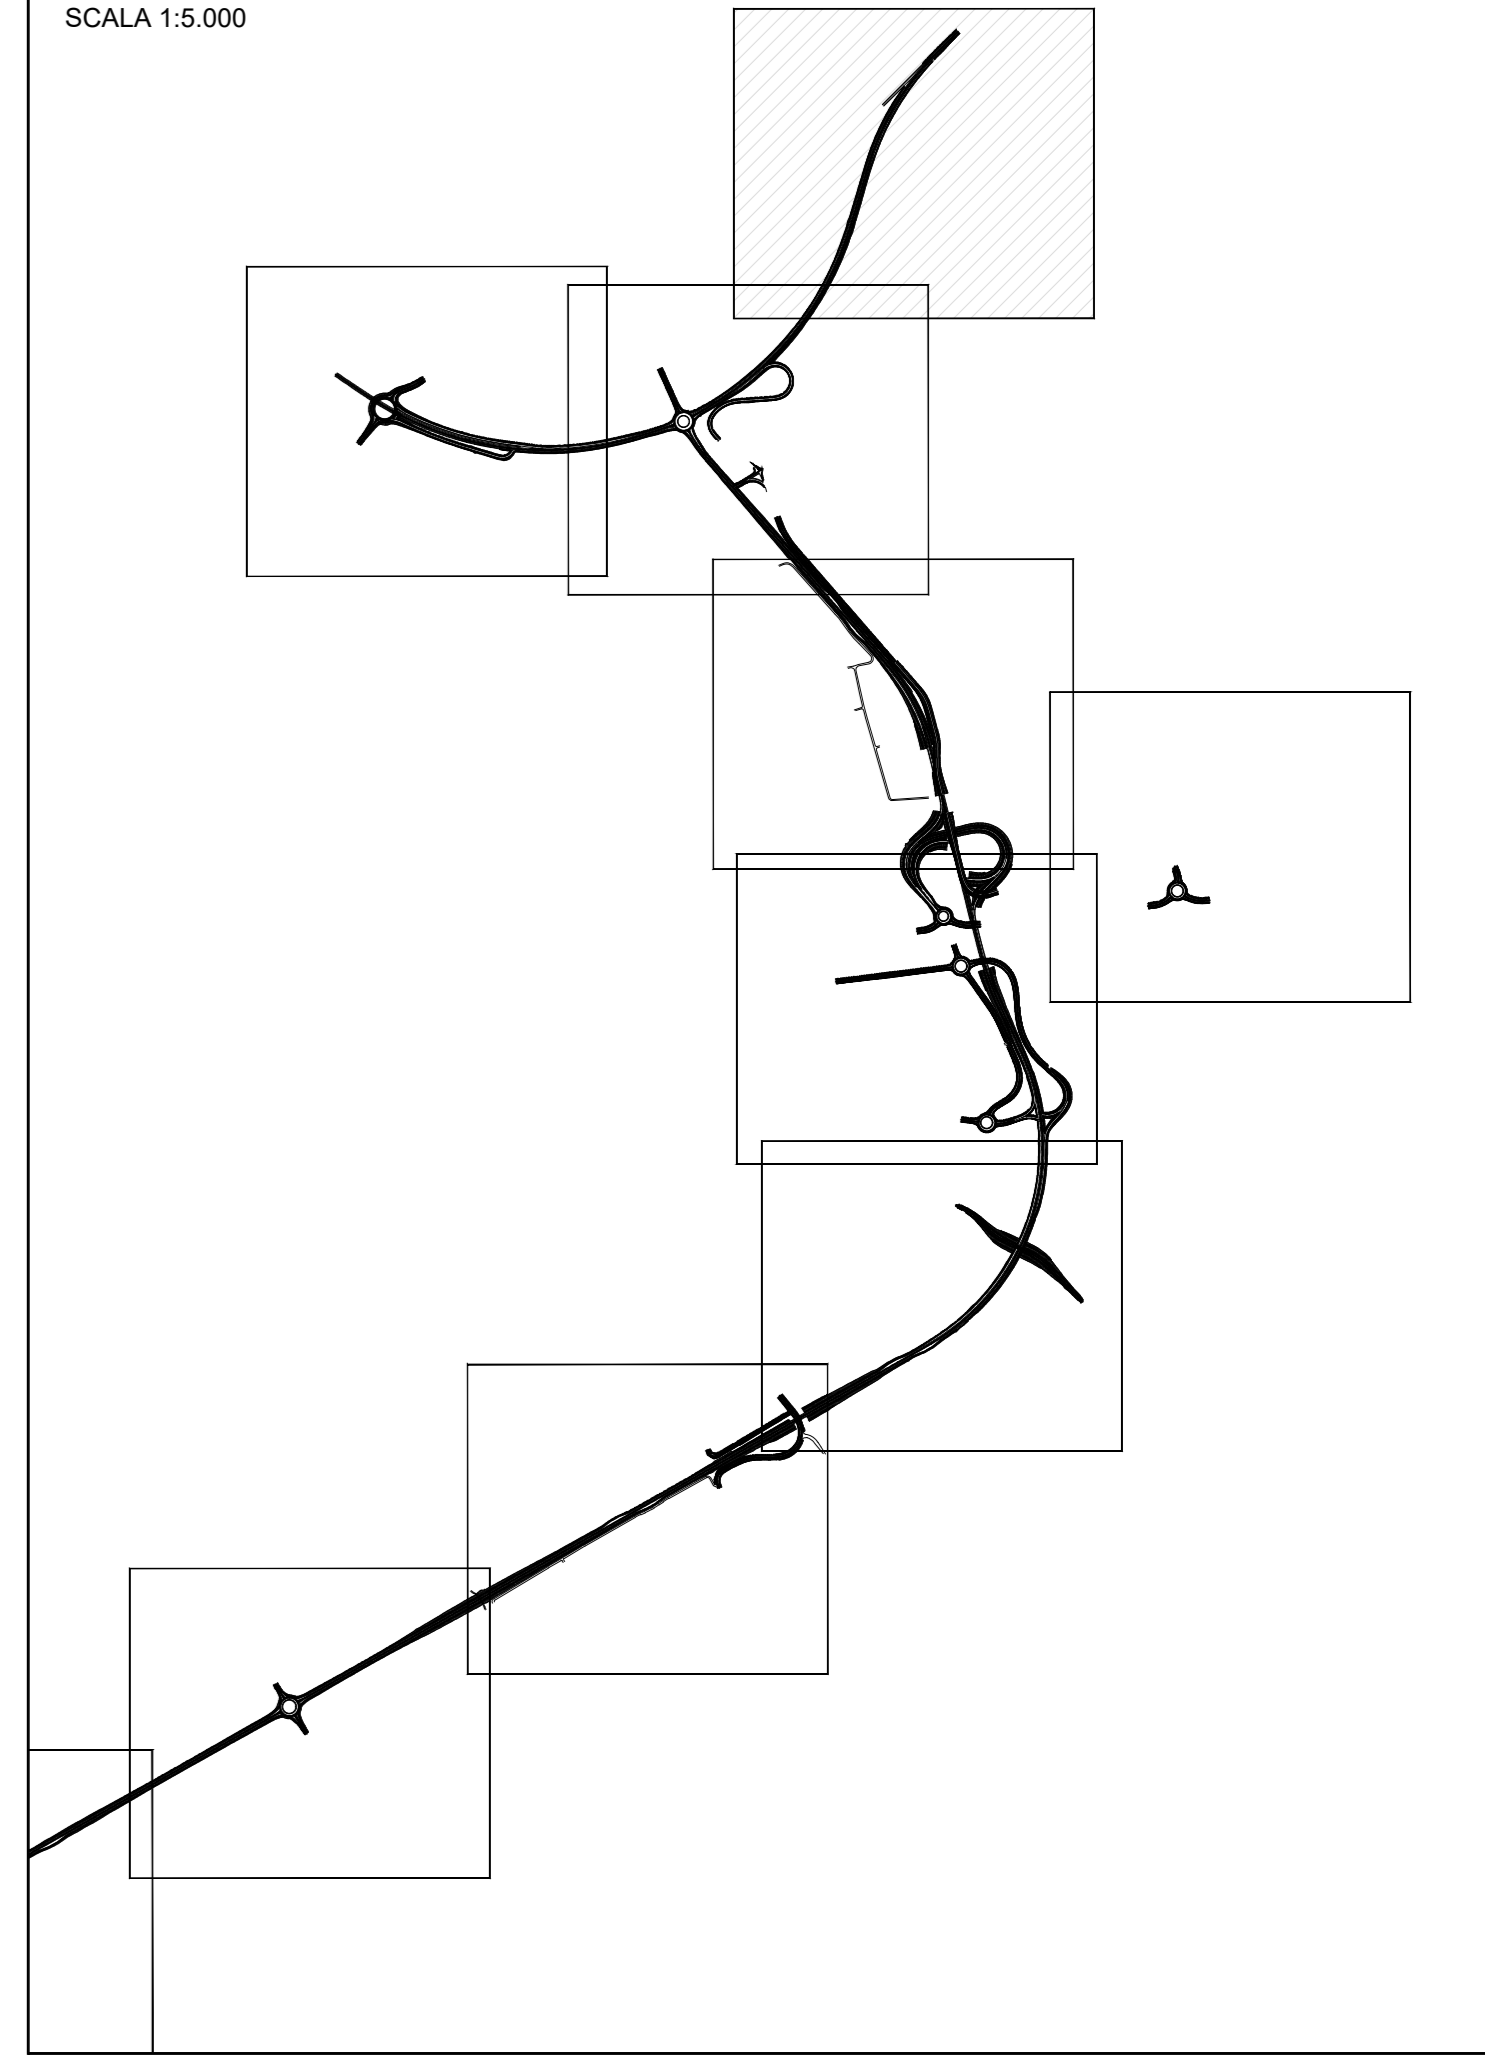

LAVORI DI COLLEGAMENTO TRA LA S.S.11 A MAGENTA E LA TANGENZIALE OVEST DI MILANO
VARIANTE DI ABBIATEGRASSO E ADEGUAMENTO IN SEDE DEL TRATTO ABBIATEGRASSO-VIGEVANO FINO AL PONTE SUL FIUME TICINO
1° STRALCIO DA MAGENTA A VIGEVANO - TRATTA C

PROGETTO ESECUTIVO

STUDIO CORONA Ing. Marco Vanni Arch. Roberto Vanni	UNING Ing. Marco Vanni Arch. Roberto Vanni	SETAC Prof. Ing. Luigi Montebelli Arch. Roberto Vanni	ARKE Ing. Giancarlo Anselmi Arch. Roberto Vanni	ECOPLAN Ing. Giancarlo Anselmi Arch. Roberto Vanni	GG Ing. Giancarlo Anselmi Arch. Roberto Vanni
VISTO IL RESPONSABILE DEL PROCEDIMENTO Ing. Giuseppe Danilo Malgeri	INTEGRATORE DELLE PRESTAZIONI SPECIALISTICHE Ing. Valerio Baietti	GEOLOGO Prof. Ing. Carlo Luigi Montebelli	IL COORDINATORE DELLA SICUREZZA IN FASE DI PROGETTAZIONE Ing. Gaetano Ranieri		

DA015
D - PROGETTO STRADALE
DA - ASSE PRINCIPALE
PLANIMETRIA DI TRACCIAMENTO - Tavola 3

PROGETTO	LO203	ELAB.	E	1801	NOME FILE	POUS00TRAP101B-10B (tracciamento).dwg	REVISIONE	B	SCALA:	1:1.000
----------	-------	-------	---	------	-----------	---------------------------------------	-----------	---	--------	---------

REV.	DESCRIZIONE	DATA	REDATTO	VERIFICATO	APPROVATO
C	EMMISSIONE A SEGUITO DI RAPPORTO INTERMEDIO DI VERIFICA	MARZO 2019	ING. MARCO LOPES	ING. GAETANO RANIERI	ING. VALERIO BAIETTI
B	EMMISSIONE A SEGUITO DI RAPPORTO INTERMEDIO DI VERIFICA	SETTEMBRE 2018	ING. MARCO LOPES	ING. GAETANO RANIERI	ING. VALERIO BAIETTI
A	EMMISSIONE				