PLANIMETRIA DI TRACCIAMENTO
SCALA 1:1.000

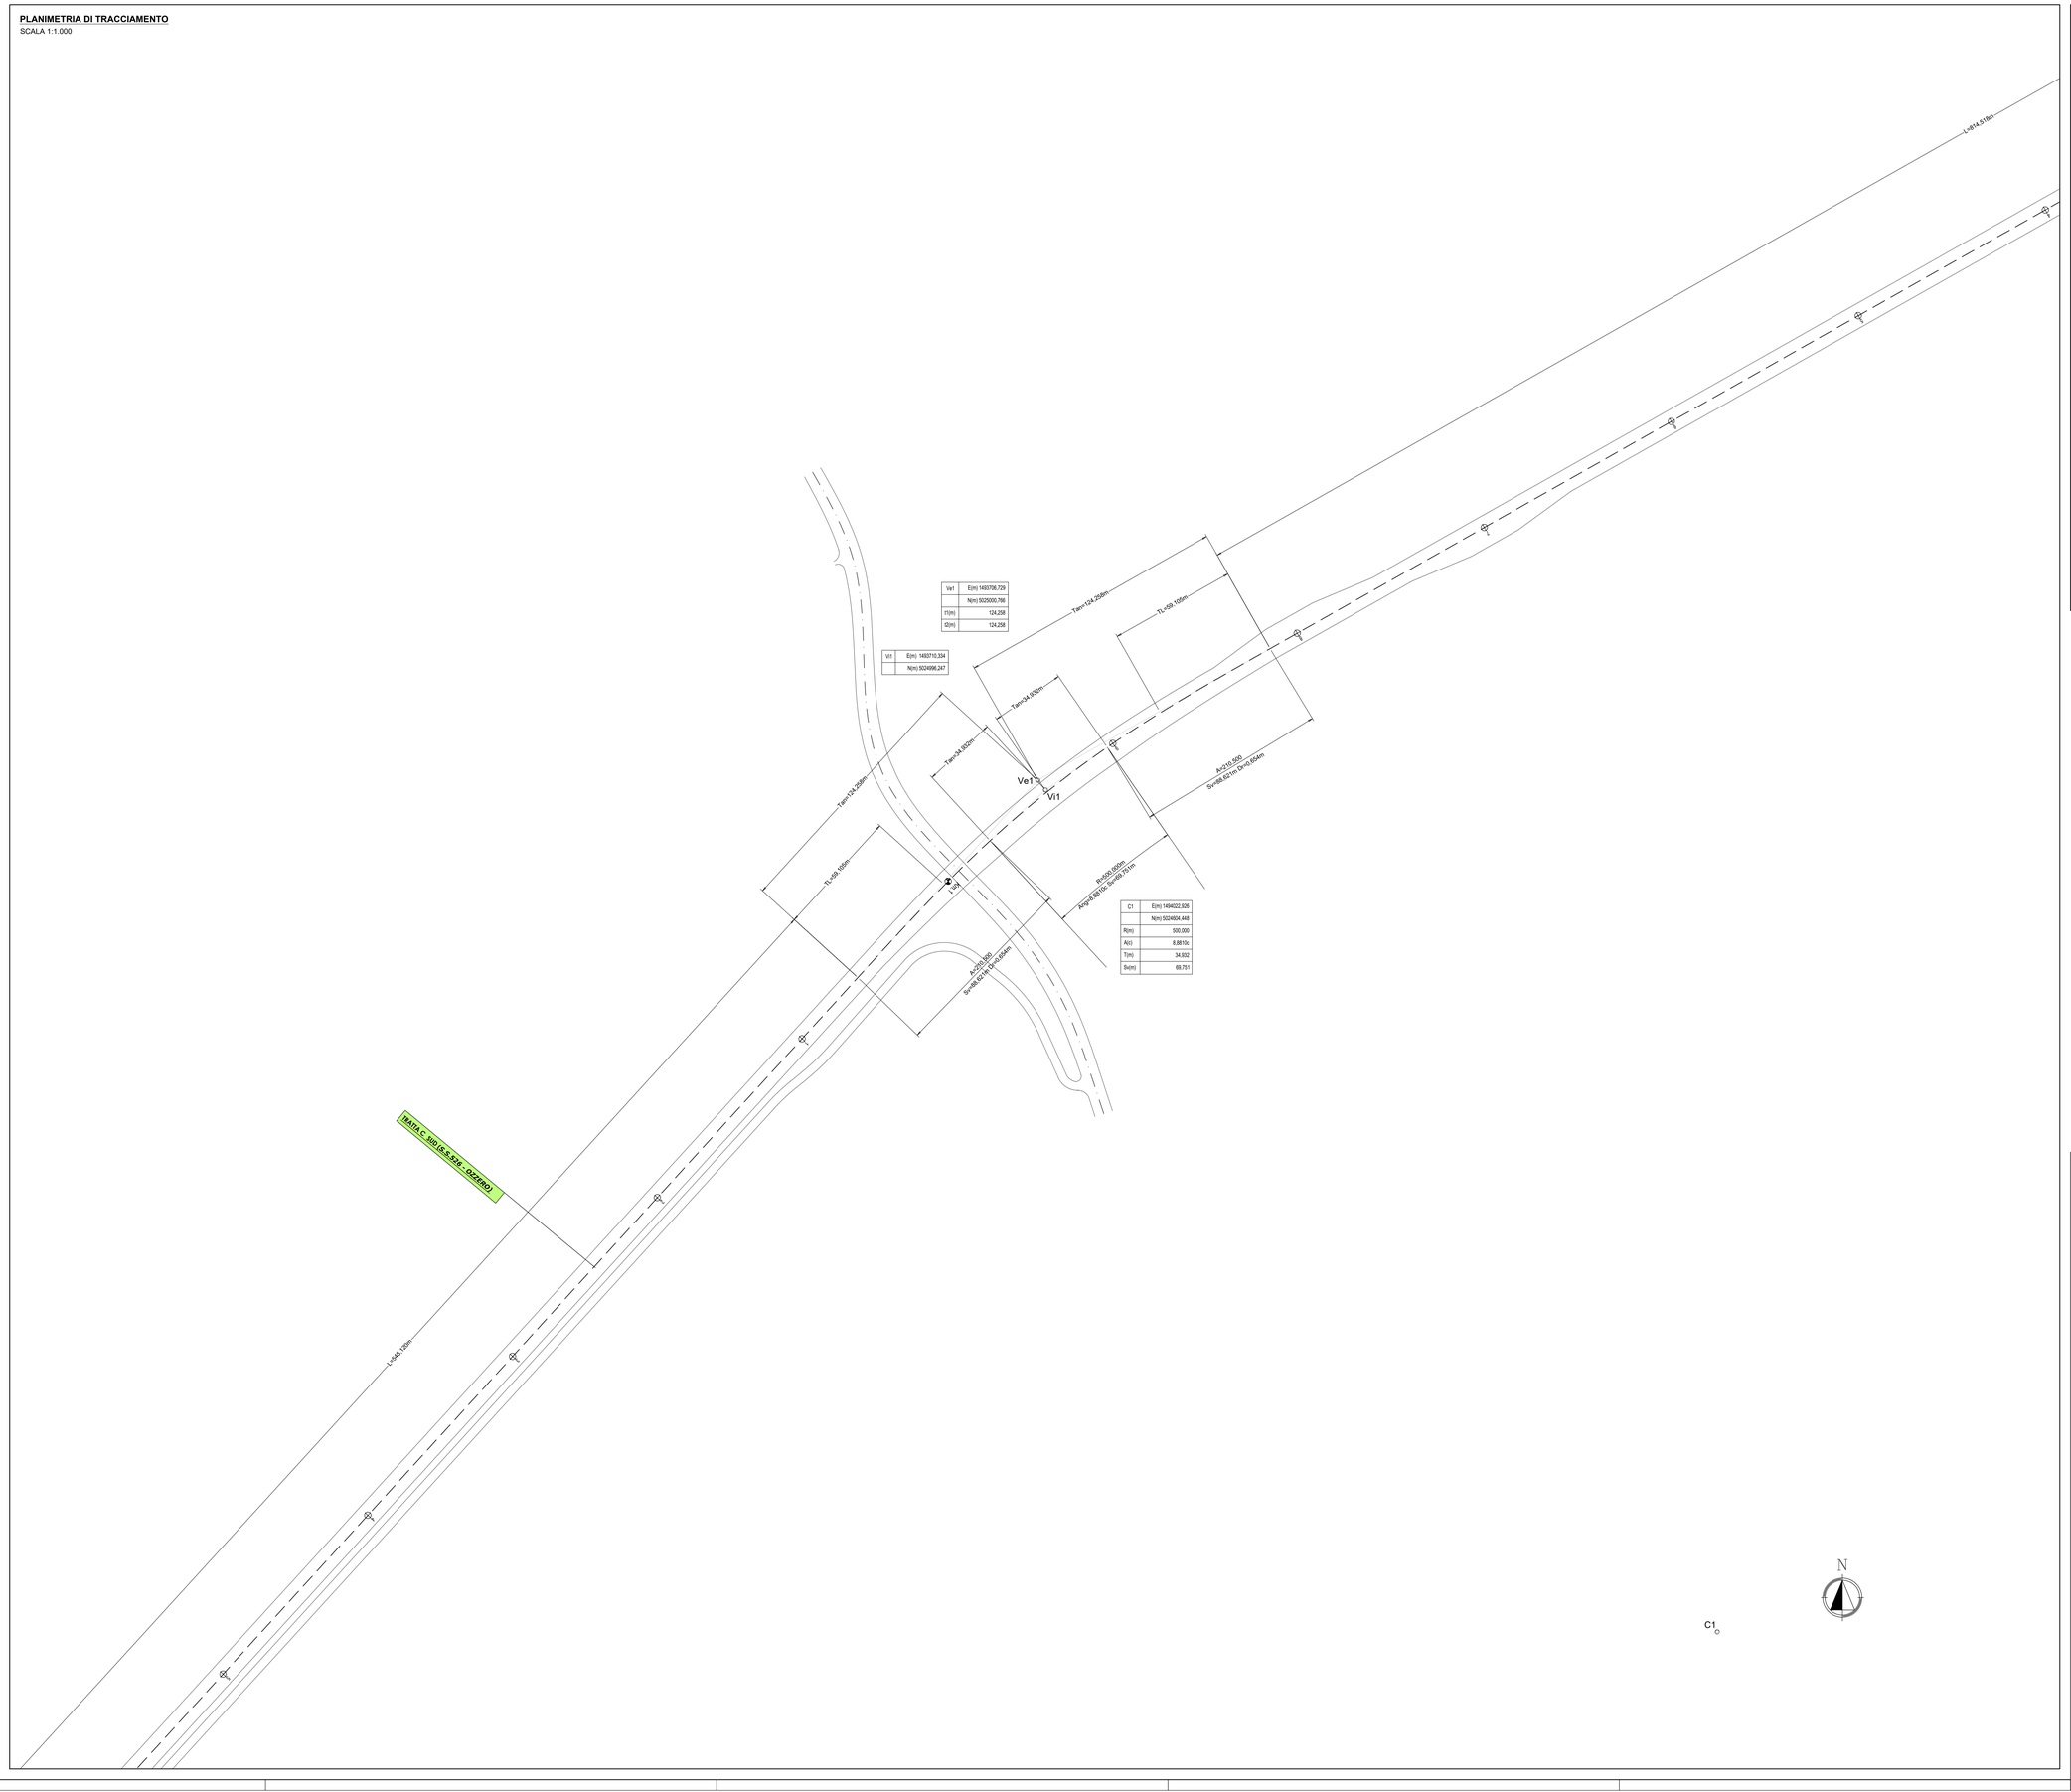

Ve1	E(m) 1493706,729
	N(m) 5025000,766
t1(m)	124,258
t2(m)	124,258

Vi1	E(m) 1493710,334
	N(m) 5024996,247

C1	E(m) 1494022,926
	N(m) 5024604,448
R(m)	500,000
A(c)	8,8810c
T(m)	34,932
Sv(m)	69,751

KEYPLAN
SCALA 1:5.000

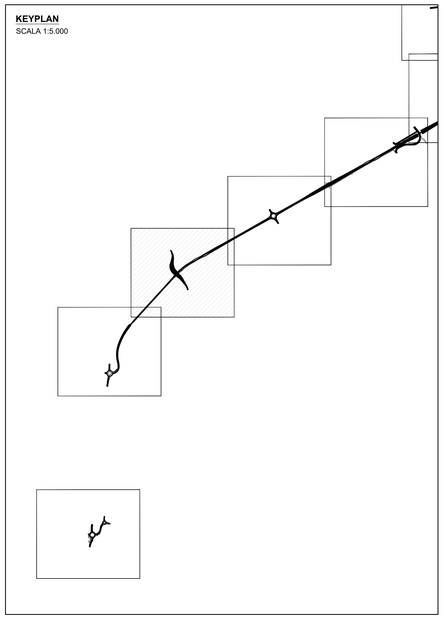

ANAS S.p.A.
Direzione Progettazione e Realizzazione Lavori

LAVORI DI COLLEGAMENTO TRA LA S.S.11 A MAGENTA E LA TANGENZIALE OVEST DI MILANO

VARIANTE DI ABBIATEGRASSO E ADEGUAMENTO IN SEDE DEL TRATTO ABBIATEGRASSO-VIGEVANO FINO AL PONTE SUL FIUME TICINO

1° STRALCIO DA MAGENTA A VIGEVANO - TRATTA C

PROGETTO ESECUTIVO

STUDIO CORONA
Ing. Renato Vaira
Ordine degli Ingg. di Torino e Provincia
n° 4600 PC

Ing. Valerio Bajetti
Ordine degli Ingg. di Torino e Provincia
n° A-06011

ING. RENATO DEL PRETE
Ing. Renato Del Prete
Ordine degli Ingg. di Bari e Provincia
n° 4670

ECOPLAN
Arch. Nicoletta Frattini
Ordine degli Arch. di Torino e Provincia
n° A-0400

Ing. Gabriele Incecchi
Ordine degli Ingg. di Torino e Provincia
n° A-0100

COMMONWEALTH UNING GA&M
Prof. Ing. Matteo Ranieri
Ordine degli Ingg. di Bari e Provincia
n° 1127

SETAC
Trasporti Ambiente Costruzioni
Prof. Ing. Luigi Montersi
Ordine degli Ingg. di Bari e Provincia
n° 4771

ARKE' INGEGNERIA S.r.l.
Ing. Gioacchino Angarano
Ordine degli Ingg. di Bari e Provincia
n° 2000

DOTT. GEOL. DANILO GALLO
Dott. Geol. Danilo Gallo
Ordine dei Geologi della Regione Puglia

VISTO: IL RESPONSABILE DEL PROCEDIMENTO
Dott. Ing. Giuseppe Danilo MALGERI

INTEGRATORE DELLE PRESTAZIONI SPECIALISTICHE
Ing. Valerio BAJETTI

GEOLOGO
Prof. Ing. Geol. Luigi MONTERISI

IL COORDINATORE DELLA SICUREZZA IN FASE DI PROGETTAZIONE
Ing. Gianluca CICIRELLO

DA021

D - PROGETTO STRADALE
DA - ASSE PRINCIPALE
PLANIMETRIA DI TRACCIAMENTO - Tavola 9

CODICE PROGETTO			NOME FILE	REVISIONE	SCALA:
PROGETTO	LIV. PROG.	N. PROG.	P00PS00TRAPT01B-10B (tracciamento).dwg		
LO203	E	1801	CODICE ELAB. P00PS00TRAPT09	B	1:1.000

REV.	DESCRIZIONE	DATA	REDATTO	VERIFICATO	APPROVATO
C					
B	EMISSIONE A SEGUITO DI RAPPORTO INTERMEDIO DI VERIFICA ITCF-C186001-04-ATF-RA-00001	MARZO 2019	ING. MARCO LOPES	ING. GAETANO RANIERI	ING. VALERIO BAJETTI
A	EMISSIONE	SETTEMBRE 2018	ING. MARCO LOPES	ING. GAETANO RANIERI	ING. VALERIO BAJETTI