PROFILO LONGITUDINALE ASSE PRINCIPALE - TRATTA 1

SCALA 1:1000/100

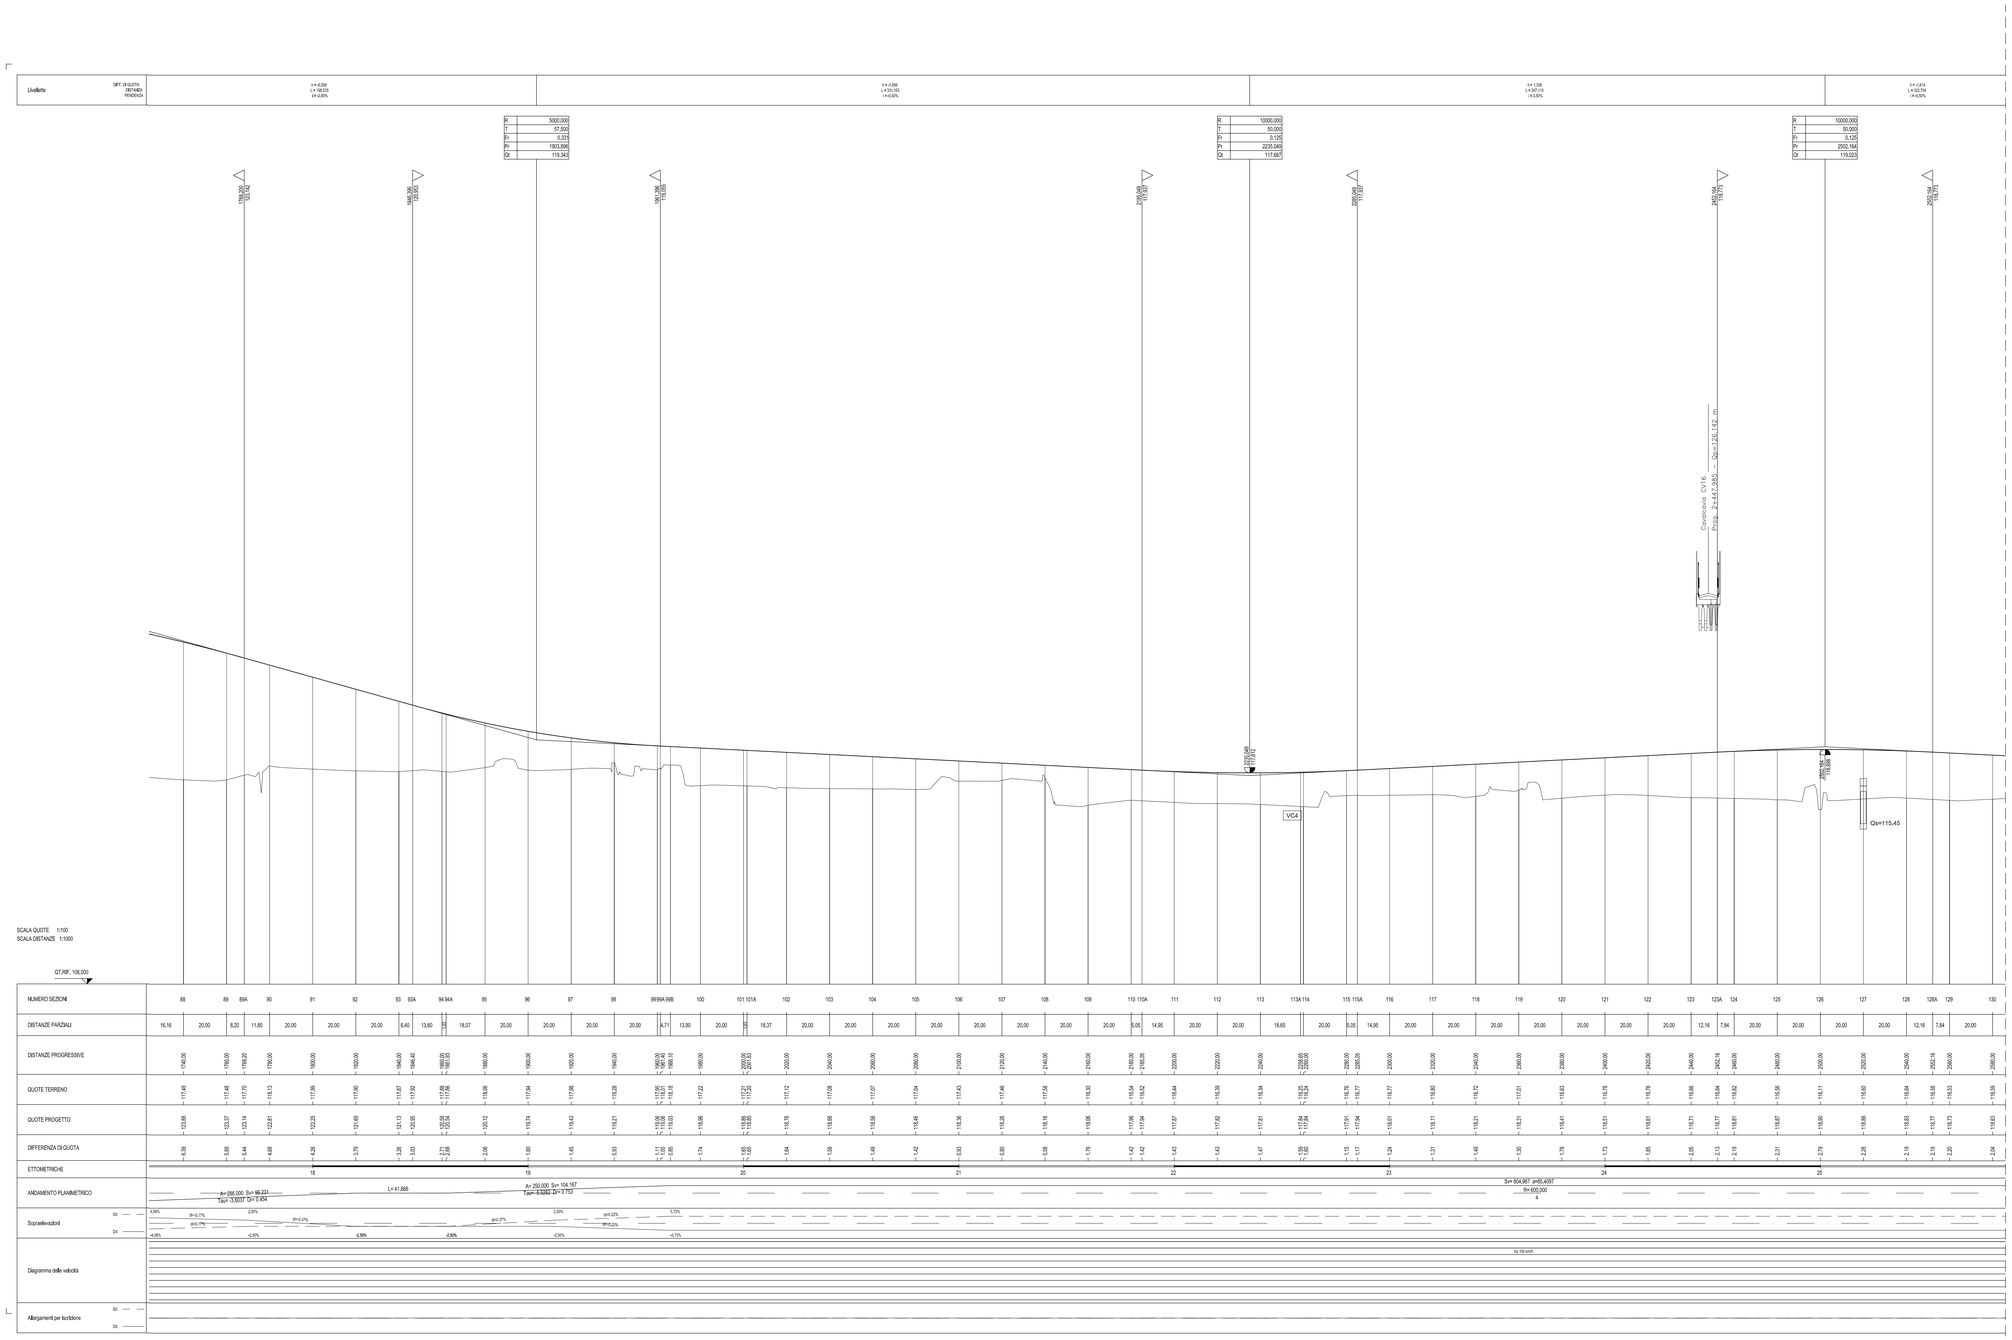

anas — ANAS S.p.A. — Direzione Progettazione e Realizzazione Lavori

LAVORI DI COLLEGAMENTO TRA LA S.S.11 A MAGENTA E LA TANGENZIALE OVEST DI MILANO

VARIANTE DI ABBIATEGRASSO E ADEGUAMENTO IN SEDE DEL TRATTO ABBIATEGRASSO-VIGEVANO FINO AL PONTE SUL FIUME TICINO

1° STRALCIO DA MAGENTA A VIGEVANO - TRATTA C

PROGETTO ESECUTIVO

STUDIO CORONA — Ing. Renato Vialli, Ordine degli Ingg. di Torino e Provincia n° 4852/A	TU Engineering dell'Ambiente s.r.l. — Ing. Valerio Bajetti, Ordine degli Ingg. di Torino n° 4852/A	ING. RENATO DEL PRETE — Ing. Renato Del Prete, Ordine degli Ingg. di Bari e provincia n° 2000	ECOPLAN — Arch. Nicoletta Fiorito, Ordine degli Arch. di Torino e provincia n° 4462/A	CSC Ingegneria e Impianti s.r.l. — Ing. Gabriele Innocuti, Ordine degli Ingg. di Torino e provincia n° 4852/A
	UNING — Società Ingegneria GA&M — Prof. Ing. Matteo Ranieri, Ordine degli Ingg. di Bari e provincia n° 1127	SETAC — Studi Progetti Assistenza Tecnica — Prof. Ing. Luigi Monterisi, Ordine degli Ingg. di Bari e provincia n° 1127	ARKE' INGEGNERIA — Ingegneria Integrata — Ing. Giacomo Angarano, Ordine degli Ingg. di Bari e provincia n° 2400	DOTT. GEOL. DANILO DALLO — Dott. Geol. Danilo Dallo, Ordine dei Geologi della Puglia n° 52

VISTO: IL RESPONSABILE DEL PROCEDIMENTO	INTEGRATORE DELLE PRESTAZIONI SPECIALISTICHE	GEOLOGO	IL COORDINATORE DELLA SICUREZZA IN FASE DI PROGETTAZIONE
Dott. Ing. Giuseppe Danilo MALGERI	Ing. Valerio BAJETTI	Prof. Ing. Dott. Luigi MONTERISI	Ing. Gianluca CIORIELLO

DA025

D - PROGETTO STRADALE

DA - ASSE PRINCIPALE

PROFILO LONGITUDINALE AP TRATTA 1 - Tavola 3

CODICE PROGETTO			NOME FILE	REVISIONE	SCALA:
PROGETTO	LIV. PROG.	N. PROG.	P00PS00TRAFP01B-13B(profili).dwg		
LO203	E	1801	CODICE ELAB. P00PS00TRAFP03	B	1:1000/100

REV.	DESCRIZIONE	DATA	REDATTO	VERIFICATO	APPROVATO
C					
B	EMISSIONE A SEGUITO DI RAPPORTO INTERMEDIO DI VERIFICA ITCF-C186001-04-ATF-RIA-00001	MARZO 2019	ING. MARCO LOPES	ING. GAETANO RANIERI	ING. VALERIO BAJETTI
A	EMISSIONE	SETTEMBRE 2018	ING. MARCO LOPES	ING. GAETANO RANIERI	ING. VALERIO BAJETTI