PROFILO LONGITUDINALE ASSE PRINCIPALE - TRATTA 1

SCALA 1:1000/100

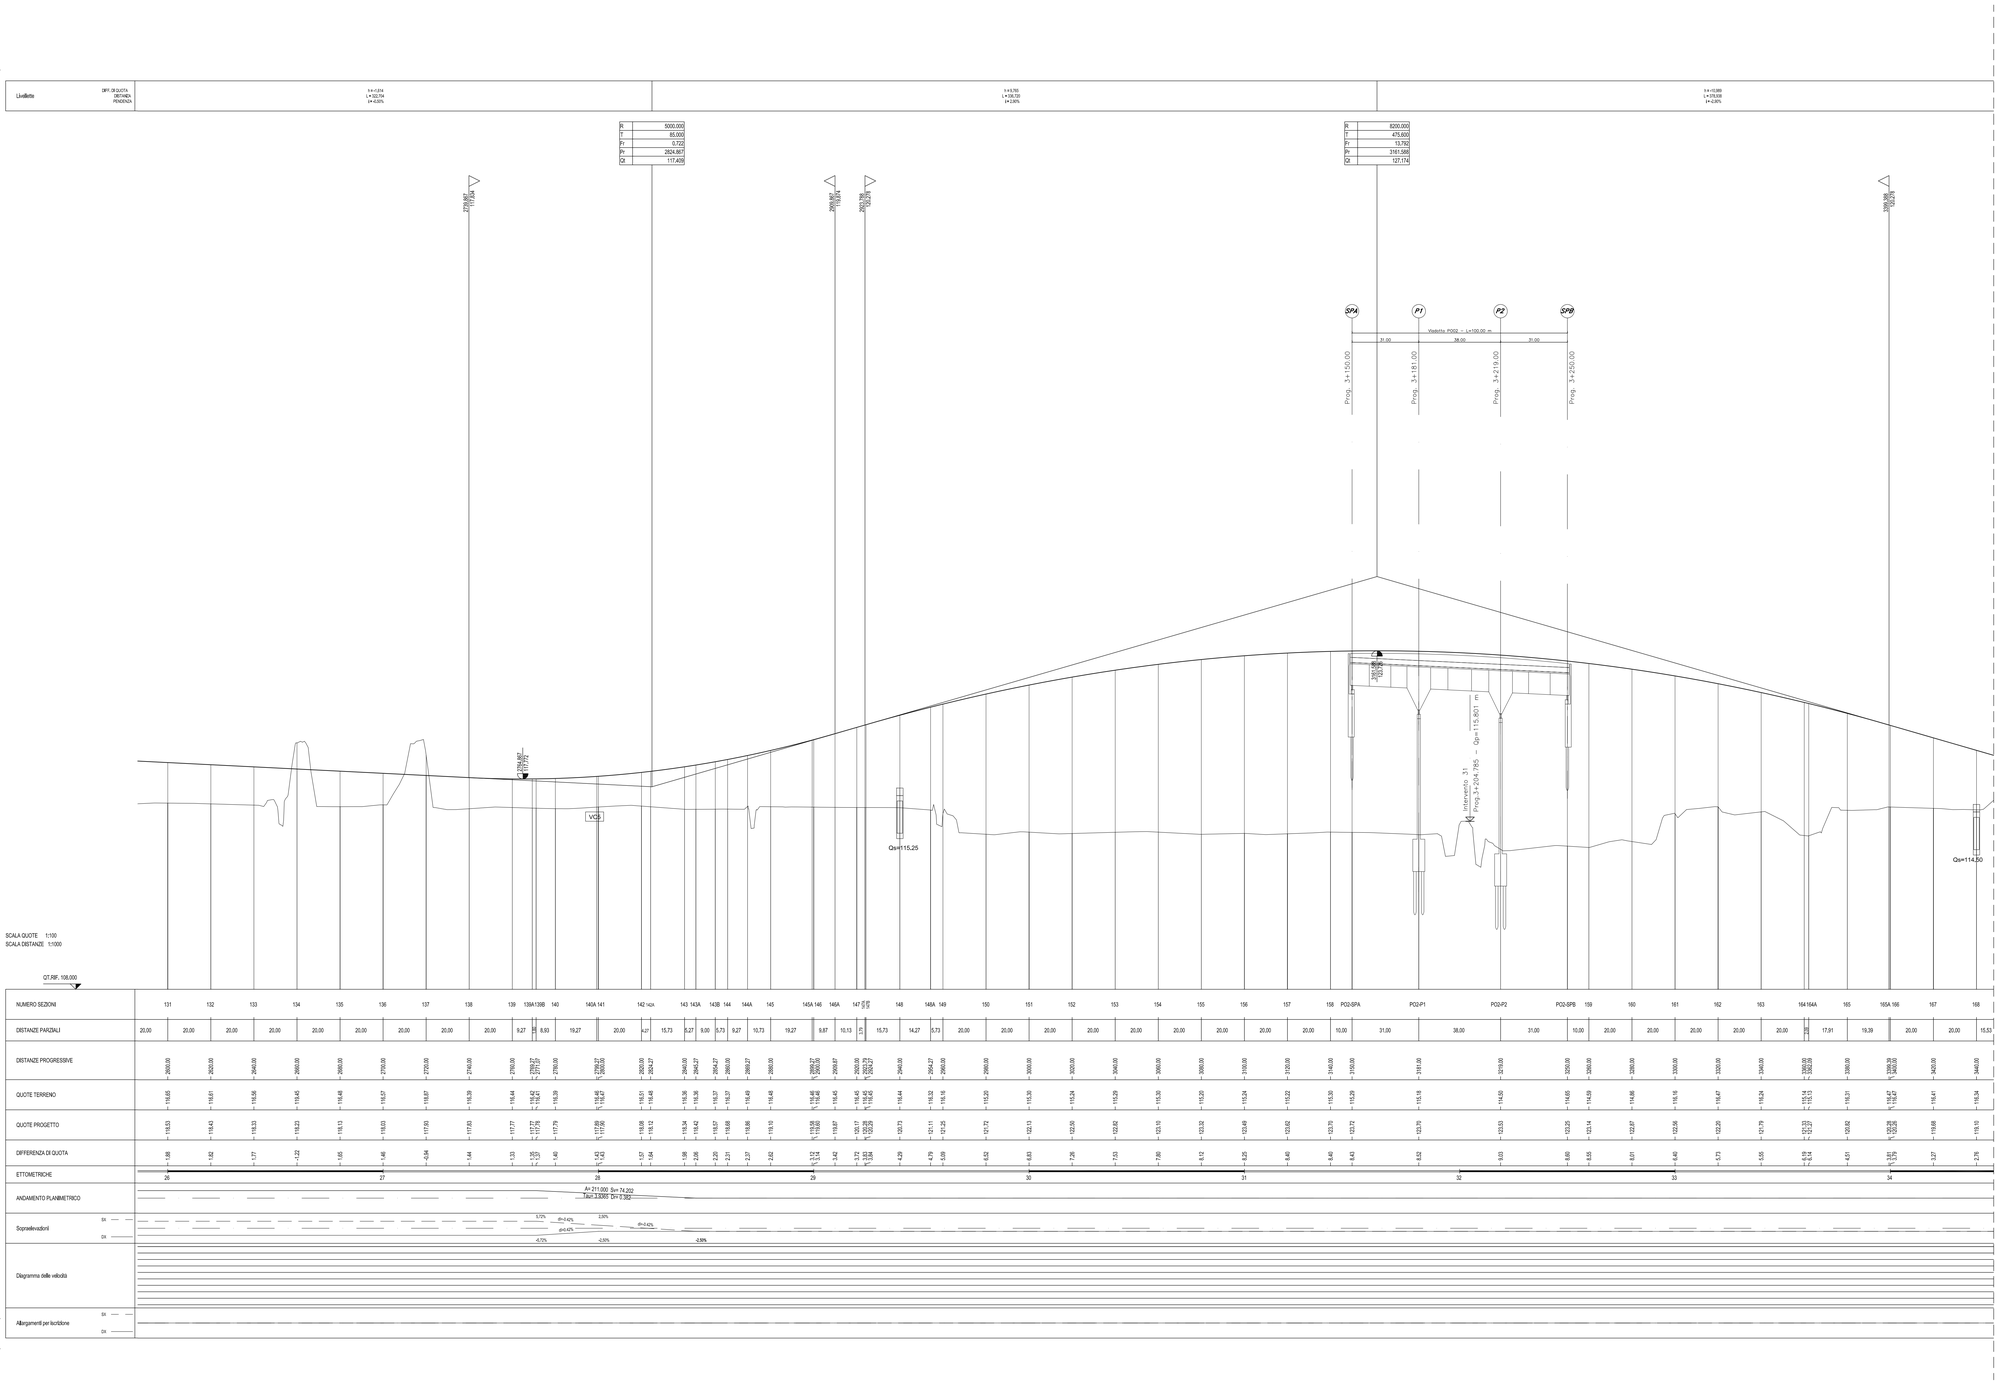

ANAS S.p.A.

Direzione Progettazione e Realizzazione Lavori

LAVORI DI COLLEGAMENTO TRA LA S.S.11 A MAGENTA E LA TANGENZIALE OVEST DI MILANO

VARIANTE DI ABBIATEGRASSO E ADEGUAMENTO IN SEDE DEL TRATTO ABBIATEGRASSO-VIGEVANO FINO AL PONTE SUL FIUME TICINO

1° STRALCIO DA MAGENTA A VIGEVANO - TRATTA C

PROGETTO ESECUTIVO

STUDIO CORONA Ing. Renato Viara Ordine degli Ingg. di Torino n° 4603-60	Ing. Valerio Bajetti Ordine degli Ingg. di Roma e provincia n° 14284	ING. RENATO DEL PRETE Ing. Renato Del Prete Ordine degli Ingg. di Bari e provincia n° 5213	ECOPLAN Arch. Nicoletta Frattini Ordine degli Arch. P.P.C. di Torino e provincia n° 4440/A	CC Ing. Gabriele Incocciati Ordine degli Ingg. di Roma e provincia n° 24284
	UNING Ing. Matteo Ranieri Ordine degli Ingg. di Roma e provincia n° 21181	SETAC Prof. Ing. Luigi Monterisi Ordine degli Ingg. di Bari e provincia n° 3774	ARKE' Ing. Gioacchino Angarano Ordine degli Ingg. di Bari e provincia n° 3439/A	DOTT. GEOL. DANILO GALLO Dott. Geol. Danilo Gallo Ordine dei Geologi della Puglia n° 1181

VISTO: IL RESPONSABILE DEL PROCEDIMENTO	INTEGRATORE DELLE PRESTAZIONI SPECIALISTICHE	GEOLOGO	IL COORDINATORE DELLA SICUREZZA IN FASE DI PROGETTAZIONE
Dott. Ing. Giuseppe Danilo MALGERI	Ing. Valerio BAJETTI	Prof. Ing. Gianni Luigi MONTERISI	Ing. Gianluca CIORELLO

DA026

D - PROGETTO STRADALE

DA - ASSE PRINCIPALE

PROFILO LONGITUDINALE AP. TRATTA 1 - Tavola 4

CODICE PROGETTO					NOME FILE	REVISIONE	SCALA:
PROGETTO	LIV. PROG.	N. PROG.			P00PS00TRAFP01B-13B(profili).dwg		
LO203	E	1801	CODICE ELAB.	P00PS00TRAFP04		B	1:1000/100

REV.	DESCRIZIONE	DATA	REDATTO	VERIFICATO	APPROVATO
C					
B	EMISSIONE A SEGUITO DI RAPPORTO INTERMEDIO DI VERIFICA ITCF-C180031-04-ATF-RA-00001	MARZO 2019	ING. MARCO LOPES	ING. GAETANO RANIERI	ING. VALERIO BAJETTI
A	EMISSIONE	SETTEMBRE 2018	ING. MARCO LOPES	ING. GAETANO RANIERI	ING. VALERIO BAJETTI