PROFILO LONGITUDINALE ASSE PRINCIPALE - TRATTA 2

SCALA 1:1000/100

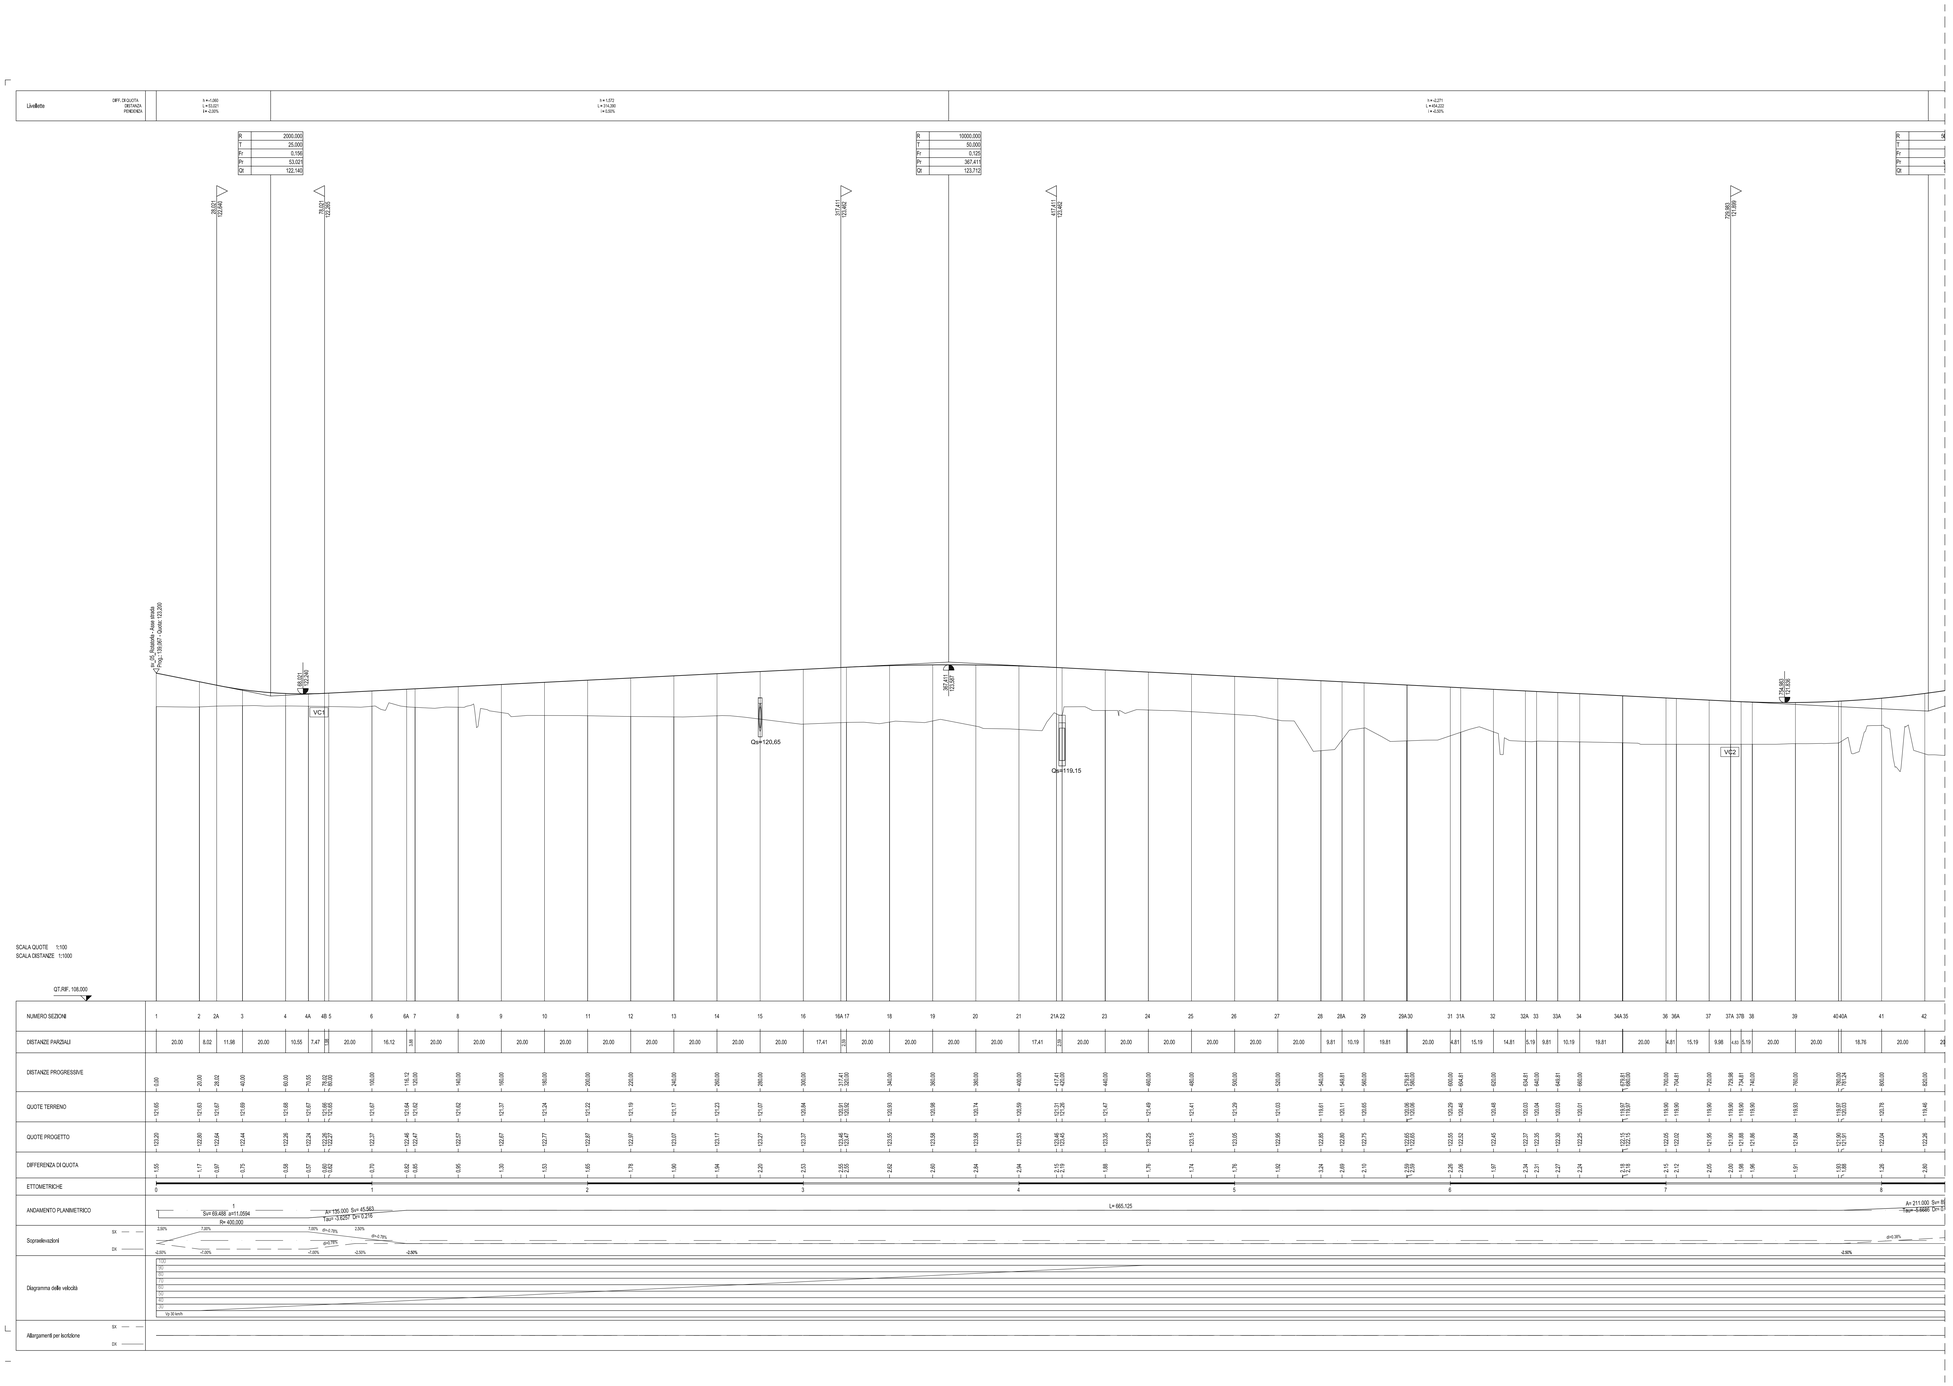

PI	2000,000
T	25,000
Pv	0,156
Pt	53,025
Qt	122,140

PI	10000,000
T	50,000
Pv	0,325
Pt	367,415
Qt	123,710

anas — ANAS S.p.A. — Direzione Progettazione e Realizzazione Lavori

LAVORI DI COLLEGAMENTO TRA LA S.S.11 A MAGENTA E LA TANGENZIALE OVEST DI MILANO

VARIANTE DI ABBIATEGRASSO E ADEGUAMENTO IN SEDE DEL TRATTO ABBIATEGRASSO-VIGEVANO FINO AL PONTE SUL FIUME TICINO

1° STRALCIO DA MAGENTA A VIGEVANO - TRATTA C

PROGETTO ESECUTIVO

STUDIO CORONA — Ing. Renato Valtini	Ing. Valerio Bajetti	ING. RENATO DEL PRETE — Ing. Renato Del Prete	ECOPLAN — Arch. Nicoletta Fraitini	Ing. Gabriele Inzerzoli
	UNING — Prof. Ing. Matteo Ranieri	SETAC — Prof. Ing. Luigi Monterisi	ARKE' INGEGNERIA — Ing. Giacchino Argiano	DOTT. GEOL. DANILO GALLO — Dott. Geol. Danilo Gallo

VISTO: IL RESPONSABILE DEL PROCEDIMENTO	INTEGRATORE DELLE PRESTAZIONI SPECIALISTICHE	GEOLOGO	IL COORDINATORE DELLA SICUREZZA IN FASE DI PROGETTAZIONE
Dott. Ing. Giuseppe Danilo MALGERI	Ing. Valerio BAJETTI	Prof. Ing. Geol. Luigi MONTERISI	Ing. Gianluca CICIRIELLO

DA029

D - PROGETTO STRADALE

DA - ASSE PRINCIPALE

PROFILO LONGITUDINALE AP TRATTA 2 - Tavola 1

CODICE PROGETTO				NOME FILE	REVISIONE	SCALA:
PROGETTO	LIV. PROG.	N. PROG.		P00PS00TRAFP01B-13B(profili).dwg		
LO203	E	1801		CODICE ELAB. P00PS00TRAFP07	B	1:1000/100

REV.	DESCRIZIONE	DATA	REDATTO	VERIFICATO	APPROVATO
C					
B	EMISSIONE A SEGUITO DI RAPPORTO INTERMEDIO DI VERIFICA ITCF-C186001-04-ATF-RIA-00001	MARZO 2019	ING. MARCO LOPES	ING. GAETANO RANIERI	ING. VALERIO BAJETTI
A	EMISSIONE	SETTEMBRE 2018	ING. MARCO LOPES	ING. GAETANO RANIERI	ING. VALERIO BAJETTI