PROFILO LONGITUDINALE ASSE PRINCIPALE - TRATTA 2

SCALA 1:1000/100

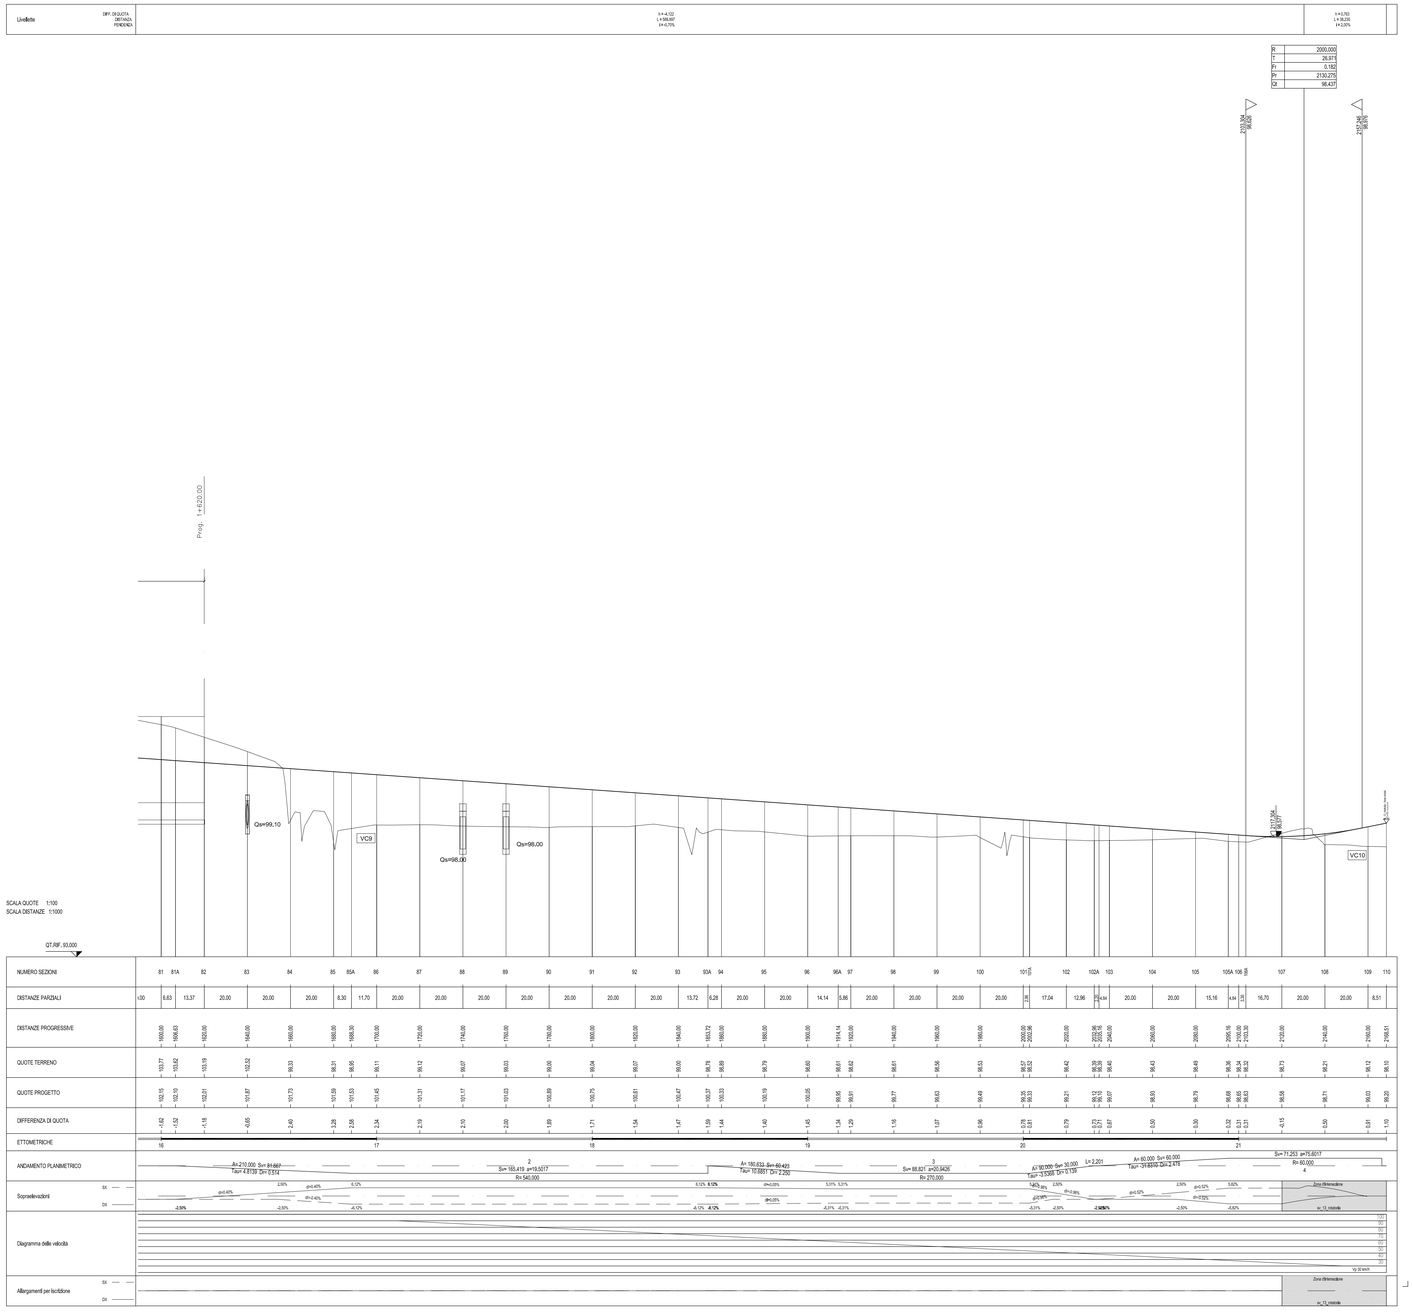

ANAS S.p.A.
Direzione Progettazione e Realizzazione Lavori

LAVORI DI COLLEGAMENTO TRA LA S.S.11 A MAGENTA E LA TANGENZIALE OVEST DI MILANO

VARIANTE DI ABBIATEGRASSO E ADEGUAMENTO IN SEDE DEL TRATTO ABBIATEGRASSO-VIGEVANO FINO AL PONTE SUL FIUME TICINO

1° STRALCIO DA MAGENTA A VIGEVANO - TRATTA C

PROGETTO ESECUTIVO

STUDIO CORONA — Ing. Renato Viara
INGEGNERIA — Ing. Valerio Bajetti
INGEGNERIA — Ing. Renato Del Prete
ECOPLAN — Arch. Nicoletta Frattini
INGEGNERIA — Ing. Gabriele Inoccenti
UNING — Prof. Ing. Matteo Ranieri
SETAC — Prof. Ing. Luigi Monterisi
ARKE' INGEGNERIA — Ing. Gioacchino Anganano
GEOLOGIA — Dott. Geol. Danilo Gallo

VISTO: IL RESPONSABILE DEL PROCEDIMENTO — Dott. Ing. Giuseppe Danilo MALGERI

INTEGRATORE DELLE PRESTAZIONI SPECIALISTICHE — Ing. Valerio BAJETTI

GEOLOGO — Prof. Ing. Dott. Luigi MONTERISI

IL COORDINATORE DELLA SICUREZZA IN FASE DI PROGETTAZIONE — Ing. Gianluca CICORELLO

DA031

D - PROGETTO STRADALE

DA - ASSE PRINCIPALE

PROFILO LONGITUDINALE AP. TRATTA 2 - Tavola 3

CODICE PROGETTO			NOME FILE	REVISIONE	SCALA:
PROGETTO	LIV. PROG.	N. PROG.	P00PS00TRAFP01B-13B(profili).dwg		
LO203	E	1801	CODICE ELAB. P00PS00TRAFP09	B	1:1000/100

REV.	DESCRIZIONE	DATA	REDATTO	VERIFICATO	APPROVATO
C					
B	EMISSIONE A SEGUITO DI RAPPORTO INTERMEDIO DI VERIFICA ITCF-C150001-04-ATF-RA-00001	MARZO 2019	ING. MARCO LOPES	ING. GAETANO RANIERI	ING. VALERIO BAJETTI
A	EMISSIONE	SETTEMBRE 2018	ING. MARCO LOPES	ING. GAETANO RANIERI	ING. VALERIO BAJETTI