PROFILO LONGITUDINALE ASSE PRINCIPALE - COLLEGAMENTO OVEST
SCALA 1:1000/100

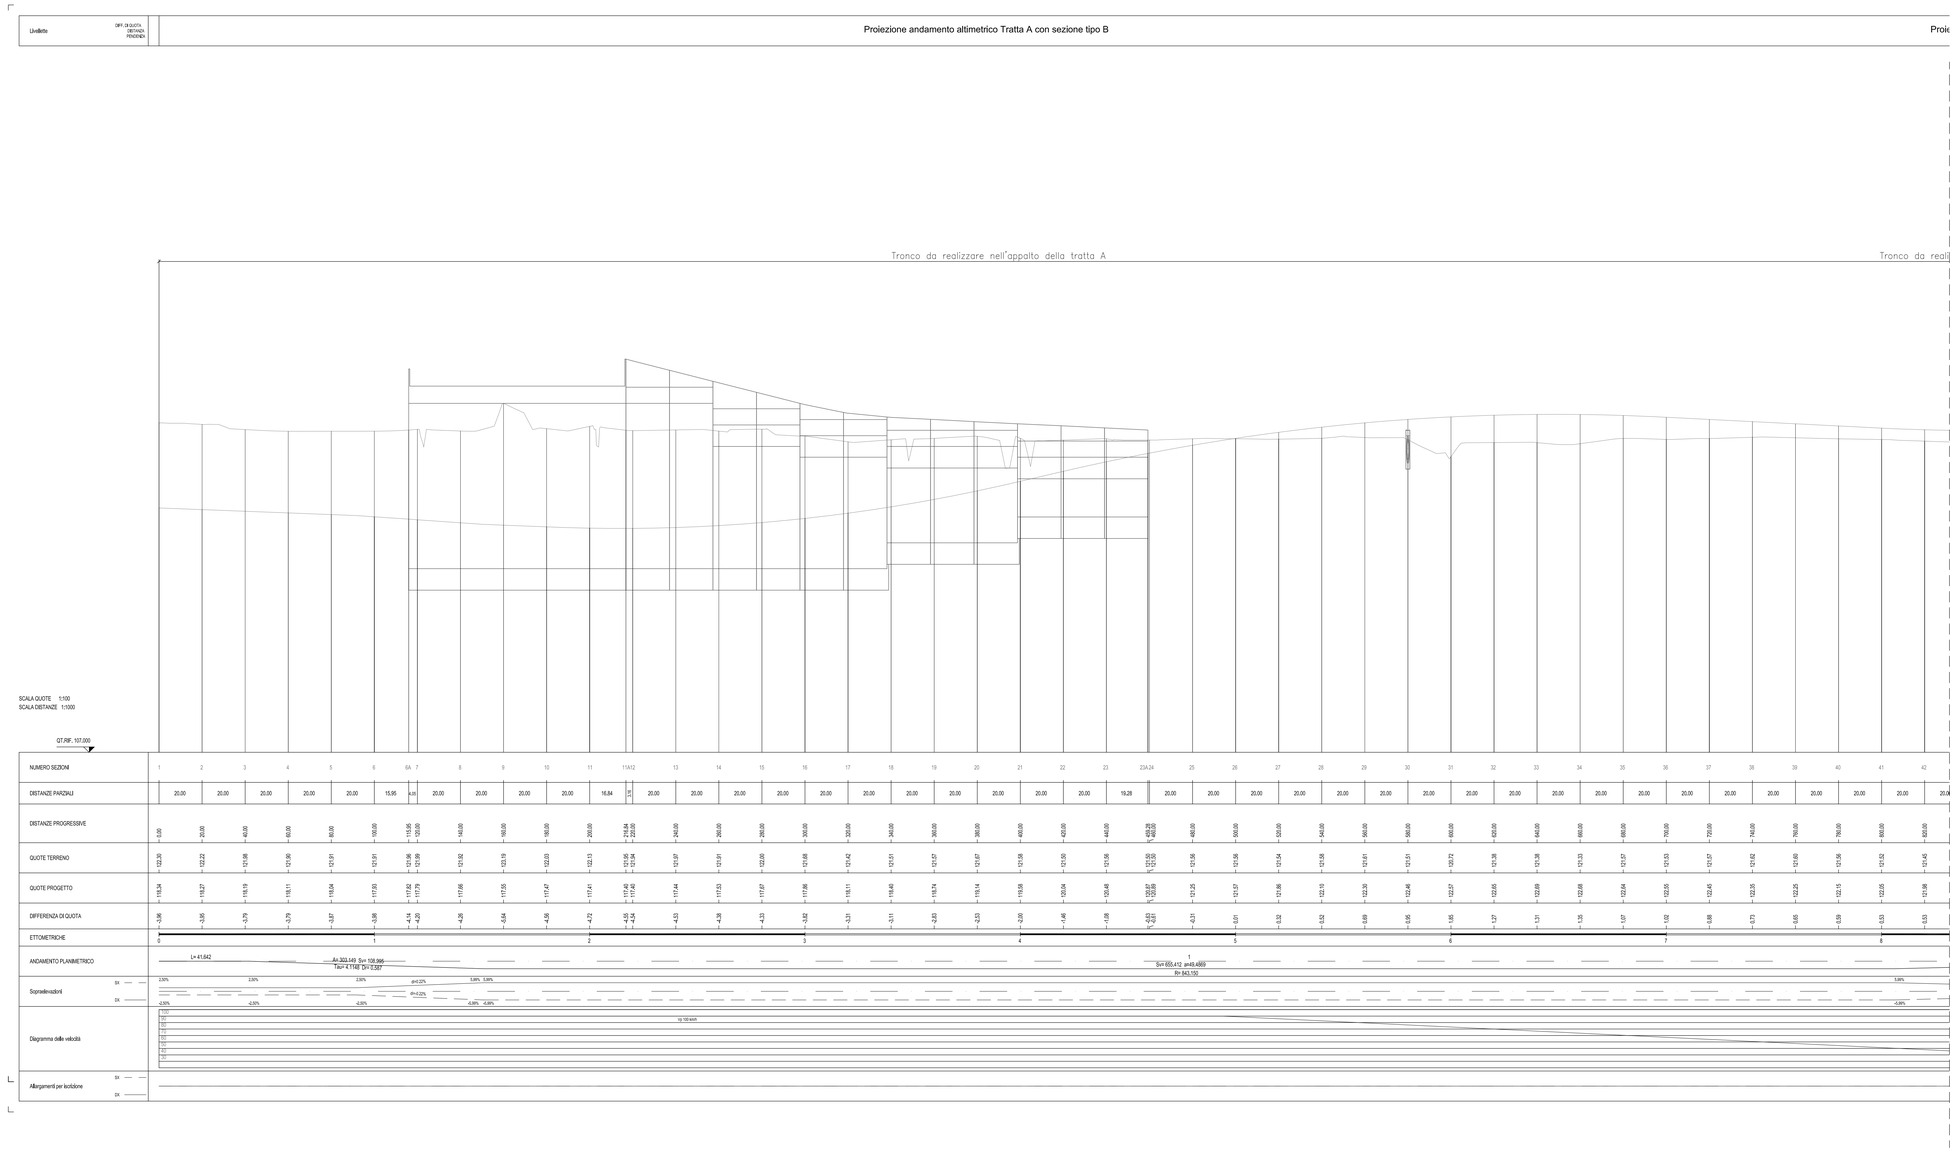

ANAS S.p.A.
Direzione Progettazione e Realizzazione Lavori

LAVORI DI COLLEGAMENTO TRA LA S.S.11 A MAGENTA E LA TANGENZIALE OVEST DI MILANO

VARIANTE DI ABBIATEGRASSO E ADEGUAMENTO IN SEDE DEL TRATTO ABBIATEGRASSO-VIGEVANO FINO AL PONTE SUL FIUME TICINO

1° STRALCIO DA MAGENTA A VIGEVANO - TRATTA C

PROGETTO ESECUTIVO

STUDIO CORONA — Ing. Renato Vaira, Ordine degli Ingegneri della Provincia di Vercelli n° 2465/A
Ing. Valerio Bajetti, Ordine degli Ingegneri della Provincia di Milano n° 19.....
ING. RENATO DEL PRETE — Ing. Renato Del Prete, Ordine degli Ingegneri della Provincia di Milano n° 20211
ECOPLAN — Arch. Nicoletta Fiorillini, Ordine degli Architetti della Provincia di Milano n° 5469/A
Ing. Gabriele Inzoccchi, Ordine degli Ingegneri della Provincia di Pavia n° 1.....
UNING — Prof. Ing. Matteo Ranieri, Ordine degli Ingegneri della Provincia di Bari e provincia n° 1127
SETAC — Prof. Ing. Luigi Monterisi, Ordine degli Ingegneri della Provincia di Bari e provincia n° 1.....
ARKE' INGEGNERIA — Ing. Gioacchino Angarano, Ordine degli Ingegneri della Provincia di Bari n° 3.....
DOTT. GEOL. DANILO GALLO — Dott. Geol. Danilo Gallo, Ordine dei Geologi della Regione Puglia n° 1.....

VISTO: IL RESPONSABILE DEL PROCEDIMENTO — Dott. Ing. Giuseppe Danilo MALGERI
INTEGRATORE DELLE PRESTAZIONI SPECIALISTICHE — Ing. Valerio BAJETTI
GEOLOGO — Prof. Ing. GIUR Luigi MONTERISI
IL COORDINATORE DELLA SICUREZZA IN FASE DI PROGETTAZIONE — Ing. Gianluca CICIRIELLO

DA032

D - PROGETTO STRADALE

DA - ASSE PRINCIPALE

PROFILO LONGITUDINALE AP COLLEGAMENTO OVEST - Tavola 1

CODICE PROGETTO				NOME FILE	REVISIONE	SCALA:
PROGETTO	LIV. PROG.	N. PROG.		P00PS00TRAFP01B-13B(profili).dwg		
LO203	E	1801	CODICE ELAB.	P00PS00TRAFP10	B	1:1000/100

REV.	DESCRIZIONE	DATA	REDATTO	VERIFICATO	APPROVATO
C					
B	EMISSIONE A SEGUITO DI RAPPORTO INTERMEDIO DI VERIFICA ITCF-C1850001-04-ATF-RIA-00001	MARZO 2019	ING. MARCO LOPES	ING. GAETANO RANIERI	ING. VALERIO BAJETTI
A	EMISSIONE	SETTEMBRE 2018	ING. MARCO LOPES	ING. GAETANO RANIERI	ING. VALERIO BAJETTI