PROFILO LONGITUDINALE ASSE PRINCIPALE - COLLEGAMENTO EST

SCALA 1:1000/100

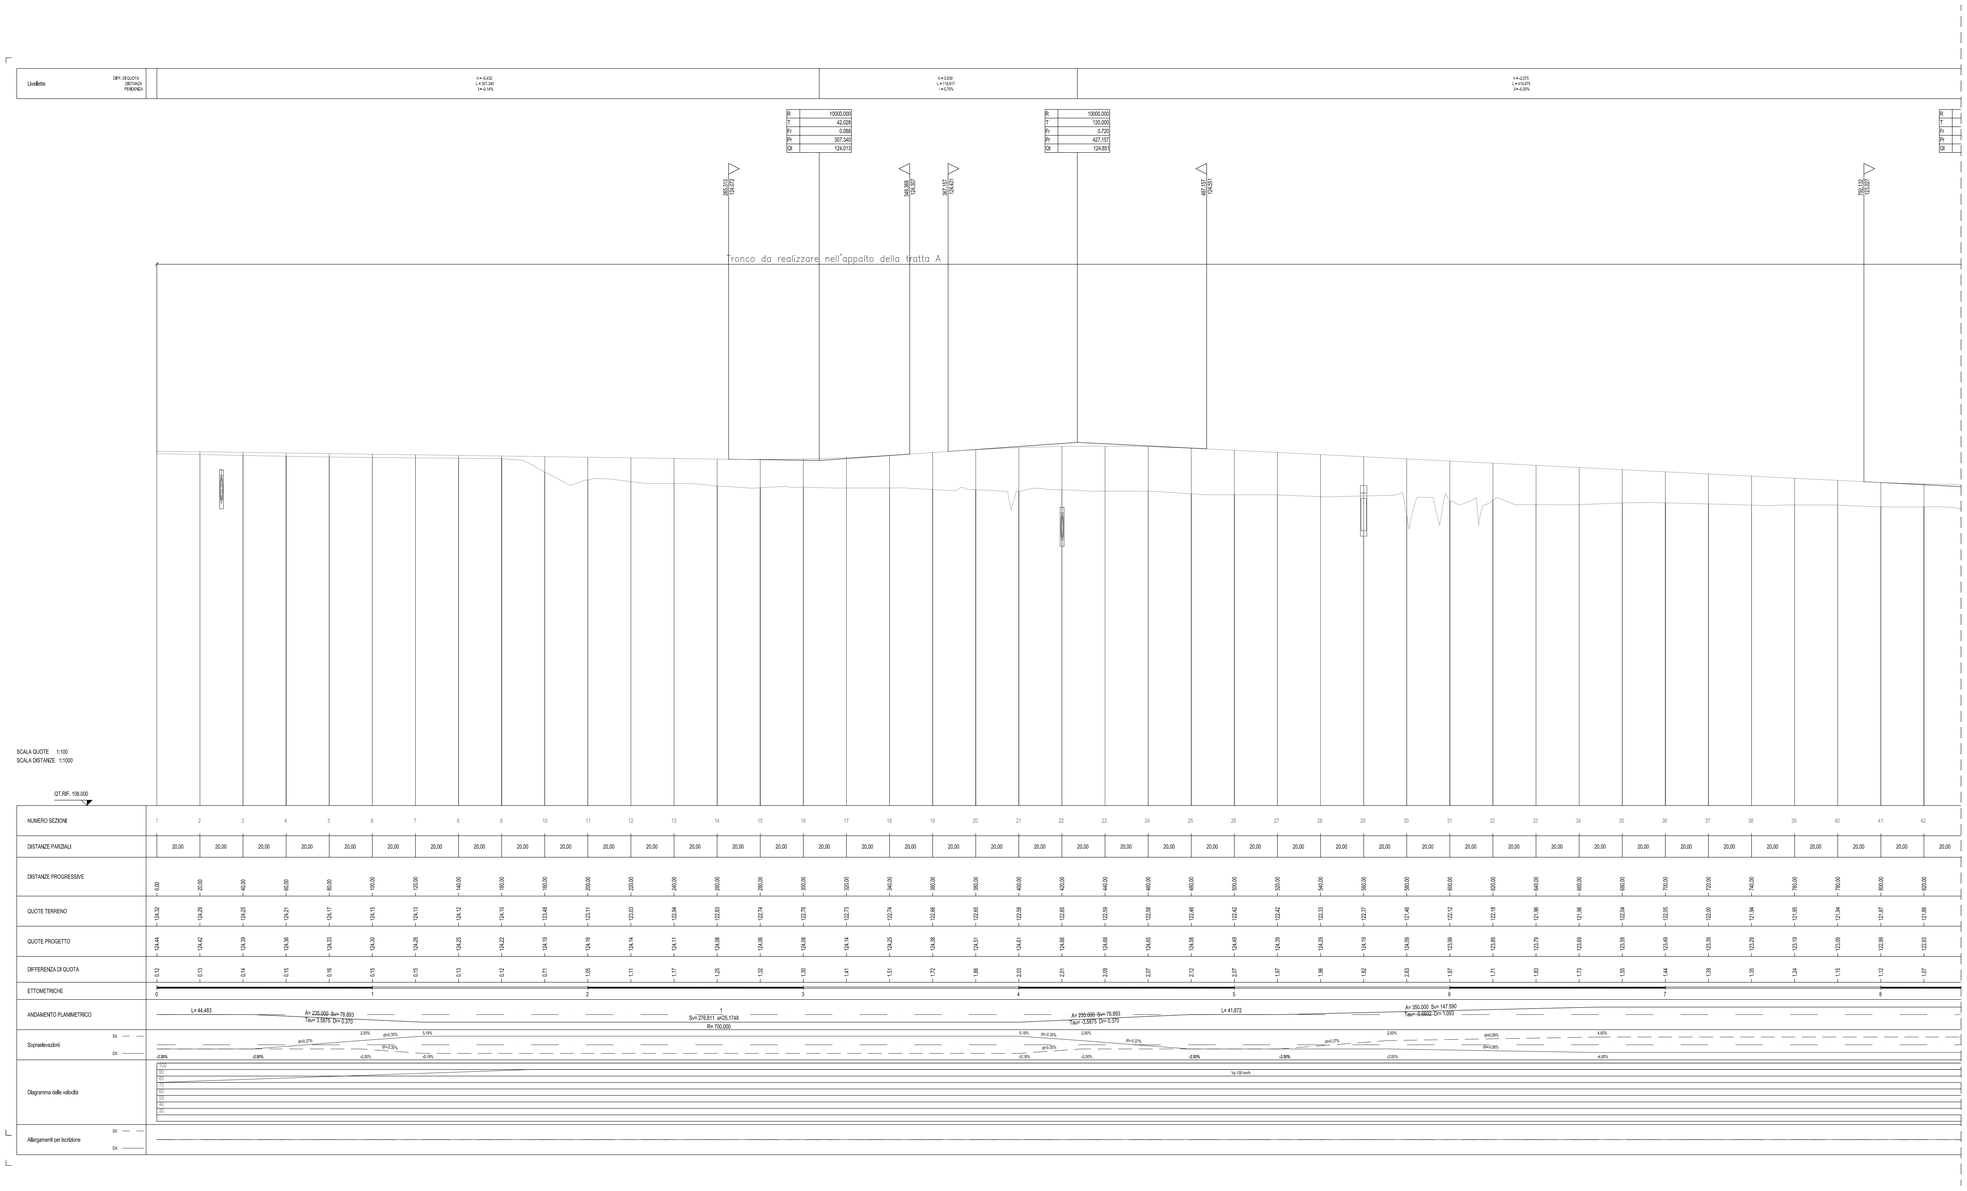

ANAS S.p.A.

Direzione Progettazione e Realizzazione Lavori

LAVORI DI COLLEGAMENTO TRA LA S.S.11 A MAGENTA E LA TANGENZIALE OVEST DI MILANO

VARIANTE DI ABBIATEGRASSO E ADEGUAMENTO IN SEDE DEL TRATTO ABBIATEGRASSO-VIGEVANO FINO AL PONTE SUL FIUME TICINO

1° STRALCIO DA MAGENTA A VIGEVANO - TRATTA C

PROGETTO ESECUTIVO

STUDIO CORONA — Ing. Renato Viara, Ordine degli Ing. di Torino e Provincia, n° 4662 sez. A

Ing. Valerio Bajetti, Ordine degli Ing. di Bari e provincia, n° 7127

ING. RENATO DEL PRETE — Ing. Renato Del Prete, Ordine degli Ing. di Bari e provincia, n° 6270

ECOPLAN — Arch. Nicoletta Frattini, Ordine degli Arch. di Varese, n° 448

Ing. Gabriele Incecchi, Ordine degli Ing. di Perugia, n° 2139

Prof. Ing. Matteo Ranieri, Ordine degli Ing. di Bari e provincia, n° 1127

SETAC — Prof. Ing. Luigi Monterisi, Ordine degli Ing. di Bari e provincia, n° 2446

ARKE' INGEGNERIA S.r.l. — Ing. Gioacchino Angarano, Ordine degli Ing. di Bari e provincia, n° 4446

DOTT. GEOL. DANILO GALLO — Dott. Geol. Danilo Gallo, Ordine dei Geologi della Puglia, n° 445

VISTO: IL RESPONSABILE DEL PROCEDIMENTO	INTEGRATORE DELLE PRESTAZIONI SPECIALISTICHE	GEOLOGO	IL COORDINATORE DELLA SICUREZZA IN FASE DI PROGETTAZIONE
Dott. Ing. Giuseppe Danilo MALGERI	Ing. Valerio BAJETTI	Prof. Ing. GIAMPAOLO MONTERISI	Ing. Gianluca CICIRIELLO

DA034

D - PROGETTO STRADALE

DA - ASSE PRINCIPALE

PROFILO LONGITUDINALE AP COLLEGAMENTO EST - Tavola 1

CODICE PROGETTO				NOME FILE	REVISIONE	SCALA:
PROGETTO	LIV. PROG.	N. PROG.		P00PS00TRAFP01B-13B(profili).dwg		
LO203	E	1801	CODICE ELAB.	P00PS00TRAFP12	B	1:1000/100

REV.	DESCRIZIONE	DATA	REDATTO	VERIFICATO	APPROVATO
C					
B	EMISSIONE A SEGUITO DI RAPPORTO INTERMEDIO DI VERIFICA ITCF-C1185001-04-ATF-RVA-00001	MARZO 2019	ING. MARCO LOPES	ING. GAETANO RANIERI	ING. VALERIO BAJETTI
A	EMISSIONE	SETTEMBRE 2018	ING. MARCO LOPES	ING. GAETANO RANIERI	ING. VALERIO BAJETTI