


DIAGRAMMA DELLE VISIBILITA' E DELLE VELOCITA' - TRATTA 1
SCALA 1:1000

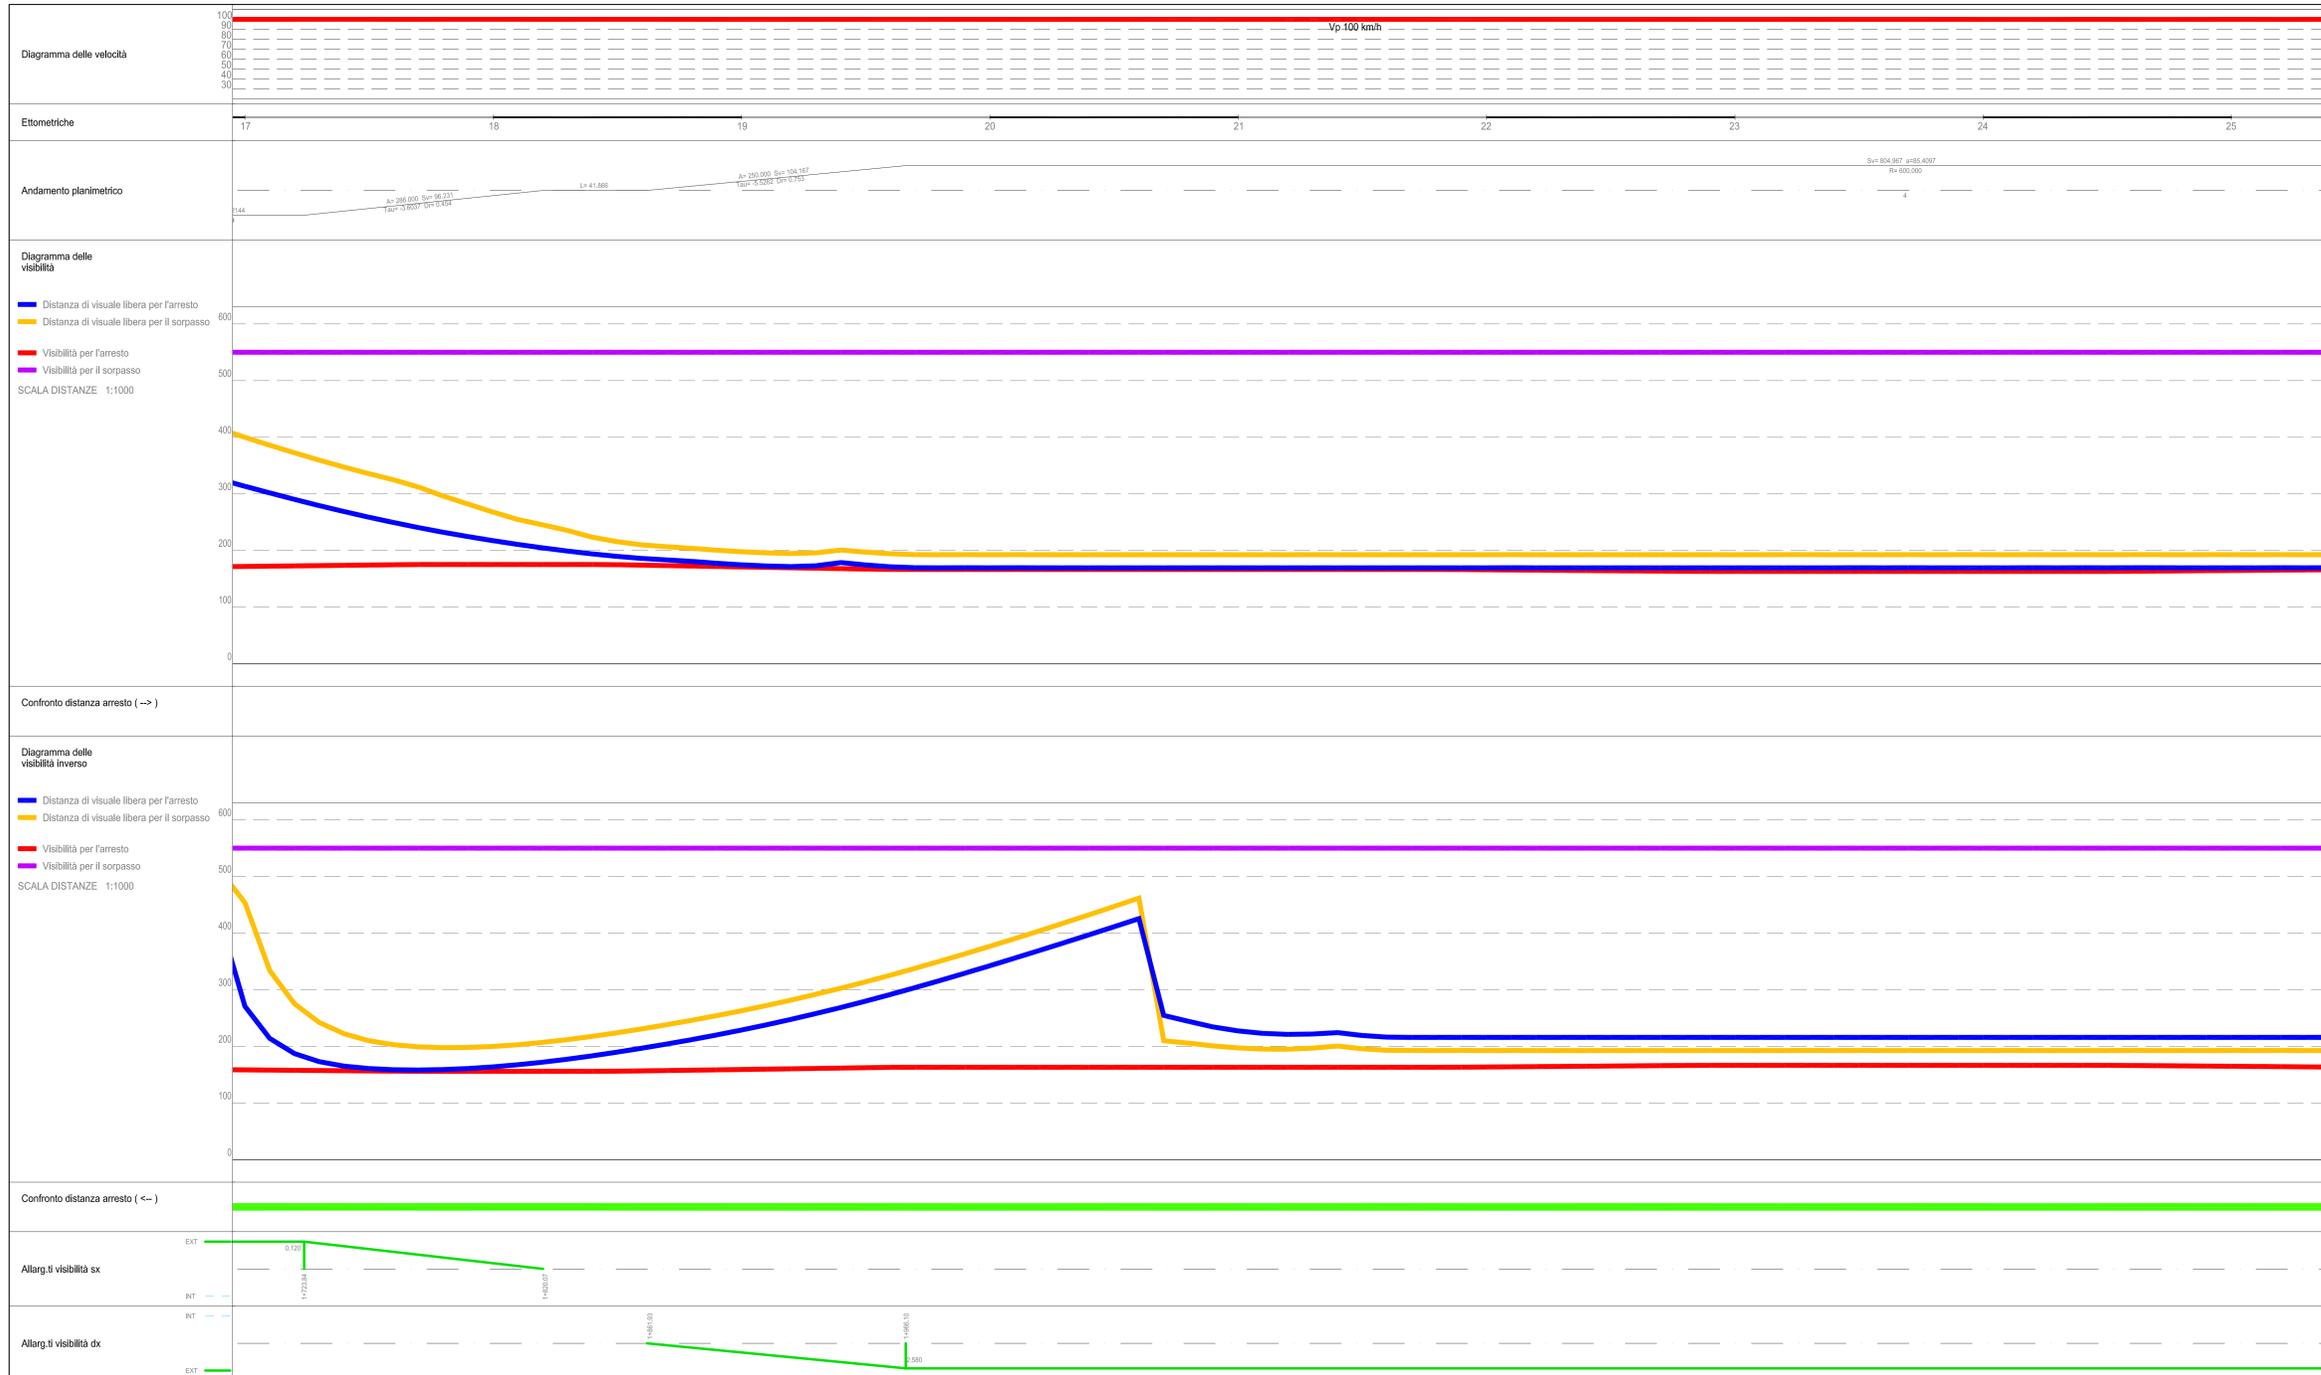

ANAS S.p.A.
Direzione Progettazione e Realizzazione Lavori

LAVORI DI COLLEGAMENTO TRA LA S.S.11 A MAGENTA E LA TANGENZIALE OVEST DI MILANO
VARIANTE DI ABBIETEGRASSO E ADEGUAMENTO IN SEDE DEL TRATTO ABBIETEGRASSO-VIGEVANO FINO AL PONTE SUL FIUME TICINO
1° STRALCIO DA MAGENTA A VIGEVANO - TRATTA C

PROGETTO ESECUTIVO

STUDIO CORONA	ING. RENATO DEL PRETE	ECOPLAN	ING. GAETANO BAIETTI
ING. VALERIO BAIETTI	ING. RENATO DEL PRETE	ING. GAETANO BAIETTI	ING. GAETANO BAIETTI
ING. RENATO DEL PRETE	ING. GAETANO BAIETTI	ING. GAETANO BAIETTI	ING. GAETANO BAIETTI
ING. RENATO DEL PRETE	ING. GAETANO BAIETTI	ING. GAETANO BAIETTI	ING. GAETANO BAIETTI

VISTO IL RESPONSABILE DEL PROCEDIMENTO: *Giuseppe Dardi Malgeri*
 INTEGRATORE DELLE PRESTAZIONI SPECIALISTICHE: *Valerio Baietti*
 GEOLOGO: *Giuseppe Dardi Malgeri*
 IL COORDINATORE DELLA SICUREZZA IN FASE DI PROGETTAZIONE: *Giuseppe Dardi Malgeri*

DA038

D - PROGETTO STRADALE
DA - ASSE PRINCIPALE
DIAGRAMMA DELLE VISIBILITA' E DELLE VELOCITA' - Tavola 3

CODICE PROGETTO	LO203	PROGETTO	ELAB.	1801	NOME FILE	P:\PRODOTTO\TRADG01B-12B (visibilita).dwg	REVISIONE	SCALA:
PROGETTO	ELAB.	ELAB.	ELAB.	ELAB.	ELAB.	ELAB.	B	1:1000

REV.	DESCRIZIONE	DATA	REDATTO	VERIFICATO	APPROVATO
C					
B	EMMISSIONE A SEGUITO DI RAPPORTO INTERMEDIO DI VERIFICA (TOP-C18001-04-ATT-04-0001)	MARZO 2019	ING. MARCO LOPES	ING. GAETANO BAIETTI	ING. VALERIO BAIETTI
A	EMMISSIONE	SETTEMBRE 2018	ING. MARCO LOPES	ING. GAETANO BAIETTI	ING. VALERIO BAIETTI