


DIAGRAMMA DELLE VISIBILITA' E DELLE VELOCITA' - TRATTA 2
SCALA 1:1000

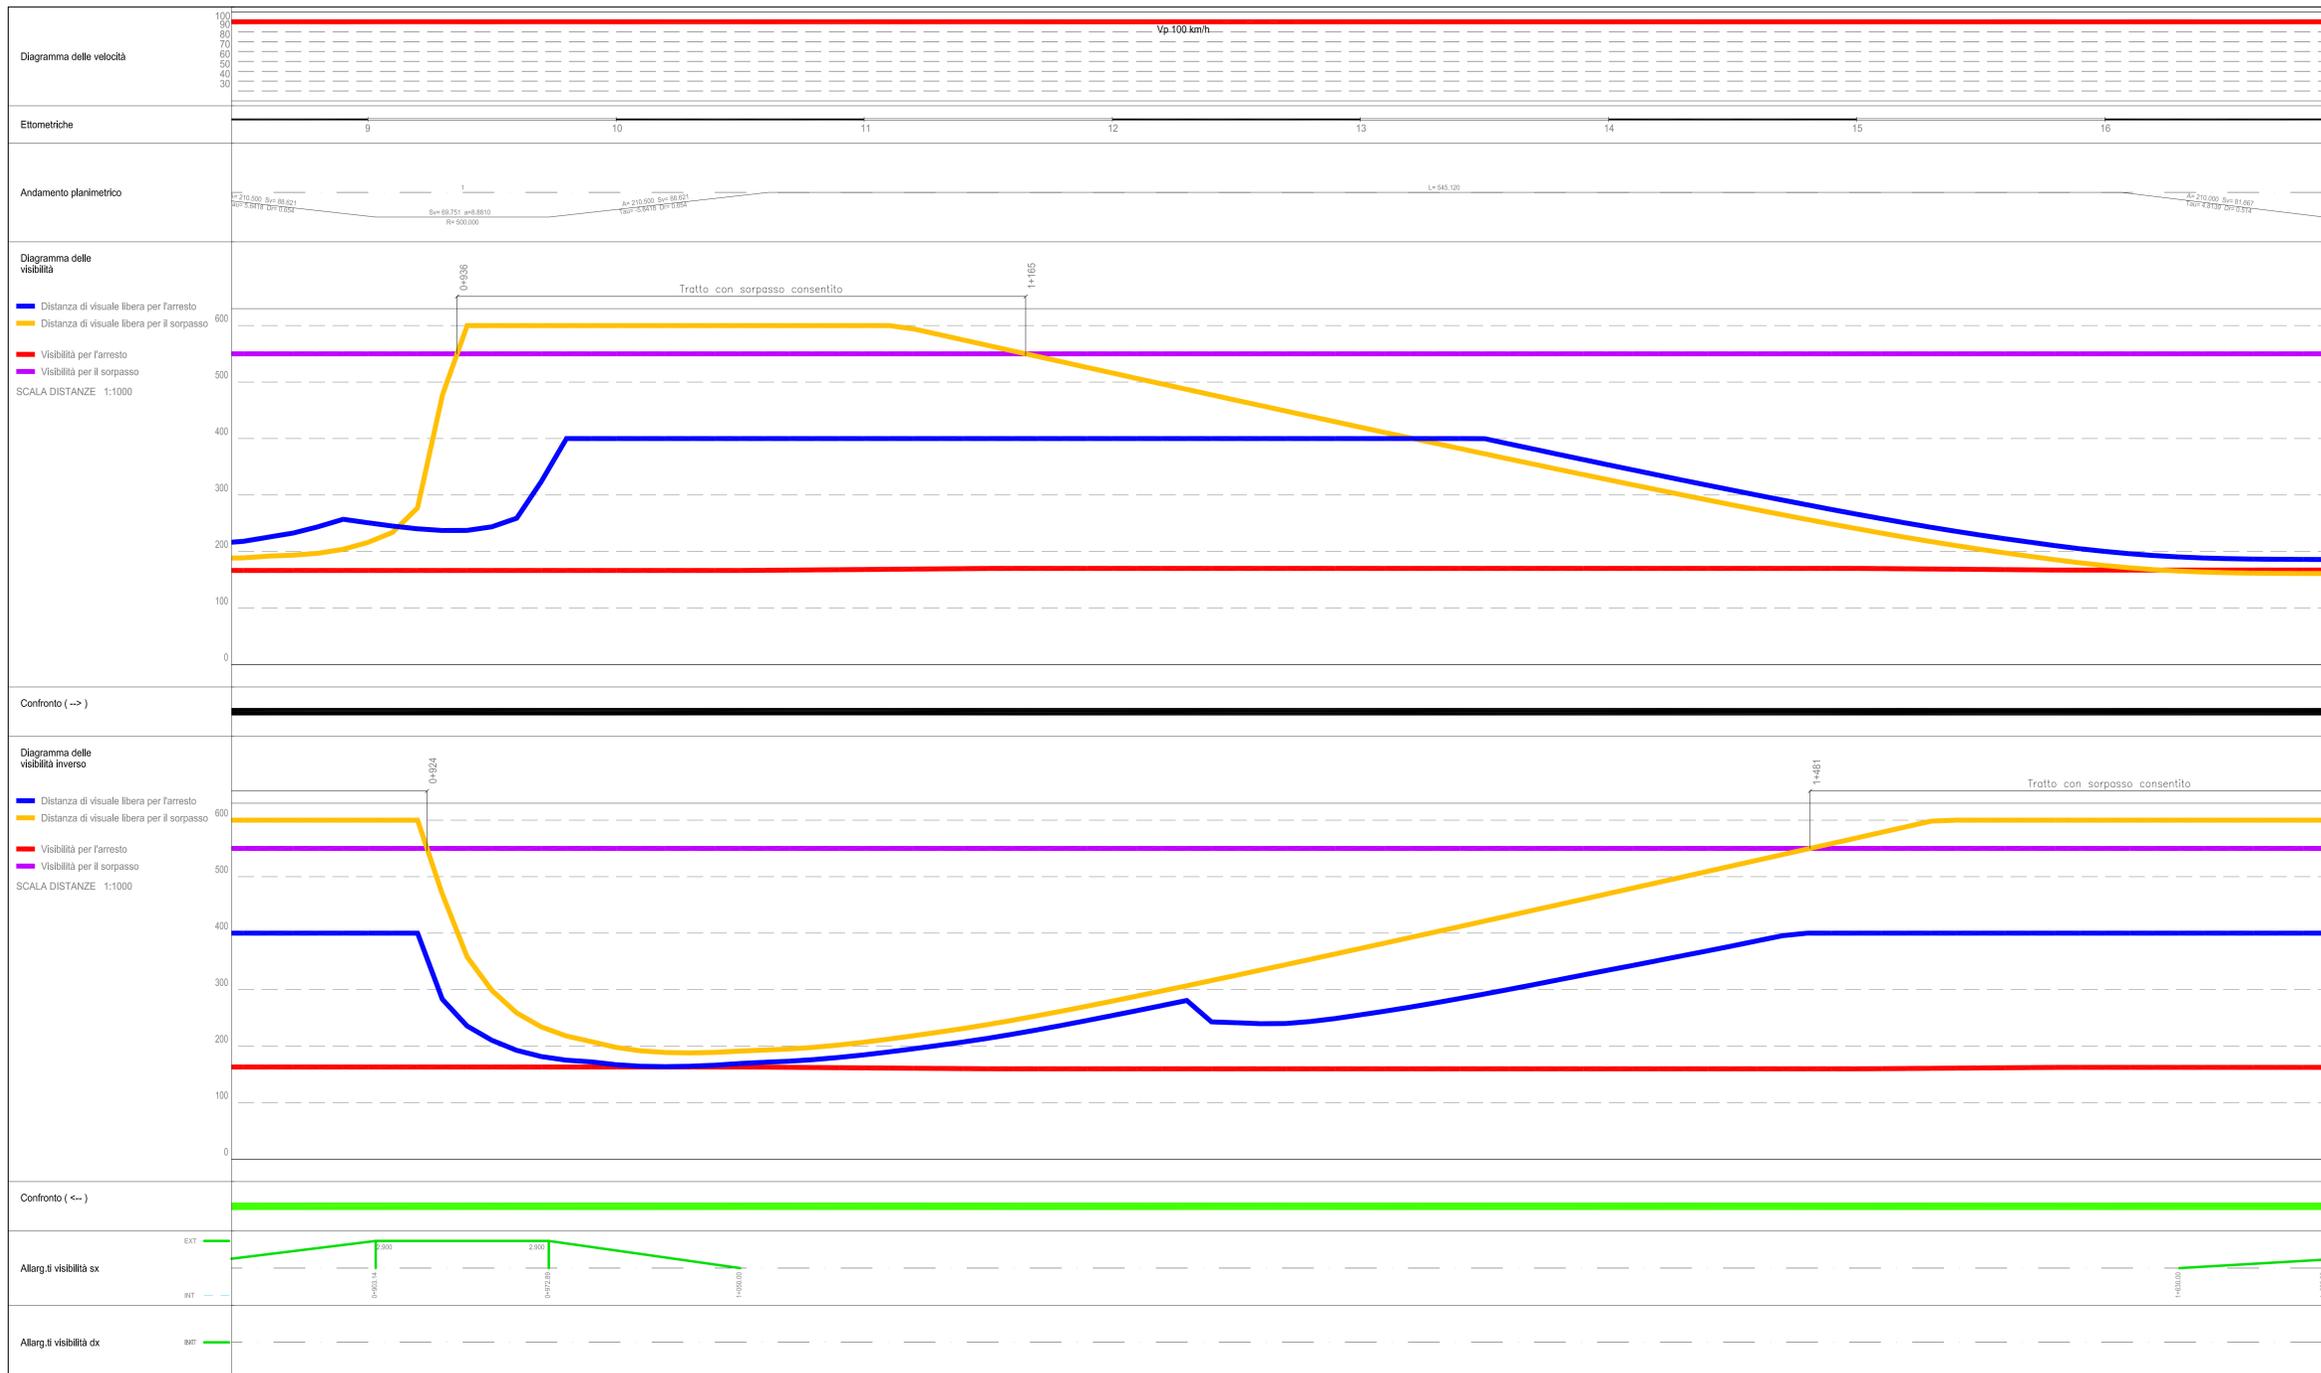

ANAS S.p.A.
Direzione Progettazione e Realizzazione Lavori

LAVORI DI COLLEGAMENTO TRA LA S.S.11 A MAGENTA E LA TANGENZIALE OVEST DI MILANO
VARIANTE DI ABBIATEGRASSO E ADEGUAMENTO IN SEDE DEL TRATTO ABBIATEGRASSO-VIGEVANO FINO AL PONTE SUL FIUME TICINO
1° STRALCIO DA MAGENTA A VIGEVANO - TRATTA C

PROGETTO ESECUTIVO

STUDIO CORONA Ing. Renato Vico	UNING GA&M Dott. Ing. Massimo Ruffini	SETAC Dott. Ing. Luigi Novati	ARKE INGENIERIA S.R.L. Ing. Giancarlo Argenteo	ECOPLAN Ing. Gabriele Innocenti	DOTI SIST. DANLO GALLO Dott. Carlo Danilo Gallo
--	---	---	--	---	---

VISTO IL RESPONSABILE DEL PROCEDIMENTO: *Giuseppe Davico*
 INTERPRETE DELLE PREVISIONI SPECIALI TECNICHE: *Valerio Baietti*
 GEOLOGO: *Giuseppe Davico*
 IL COORDINATORE DELLA SICUREZZA IN FASE DI PROGETTAZIONE: *Valerio Baietti*

DA043 **D - PROGETTO STRADALE**
DA - ASSE PRINCIPALE
DIAGRAMMA DELLE VISIBILITA' E DELLE VELOCITA' - Tavola 8

CODICE PROGETTO	NOME FILE	REVISIONE	SCALA:
LO203	PO0SOTRADG018-128 (visibilita).dwg	B	1:1000
REV.	DESCRIZIONE	DATA	REDDATO
C	EMMISSIONE A SEGUITO DI RAPPORTO INTERMEDIO DI VERIFICA (FCF-C/180201-GRATT-RA-02001)	MARZO 2019	ING. MARCO LOPES
B	EMMISSIONE	SETTEMBRE 2018	ING. MARCO LOPES
A	EMMISSIONE		ING. GAETANO RANIERI
			ING. VALERIO BAIETTI