


DIAGRAMMA DELLE VISIBILITA' E DELLE VELOCITA' - COLLEGAMENTO EST
SCALA 1:1000

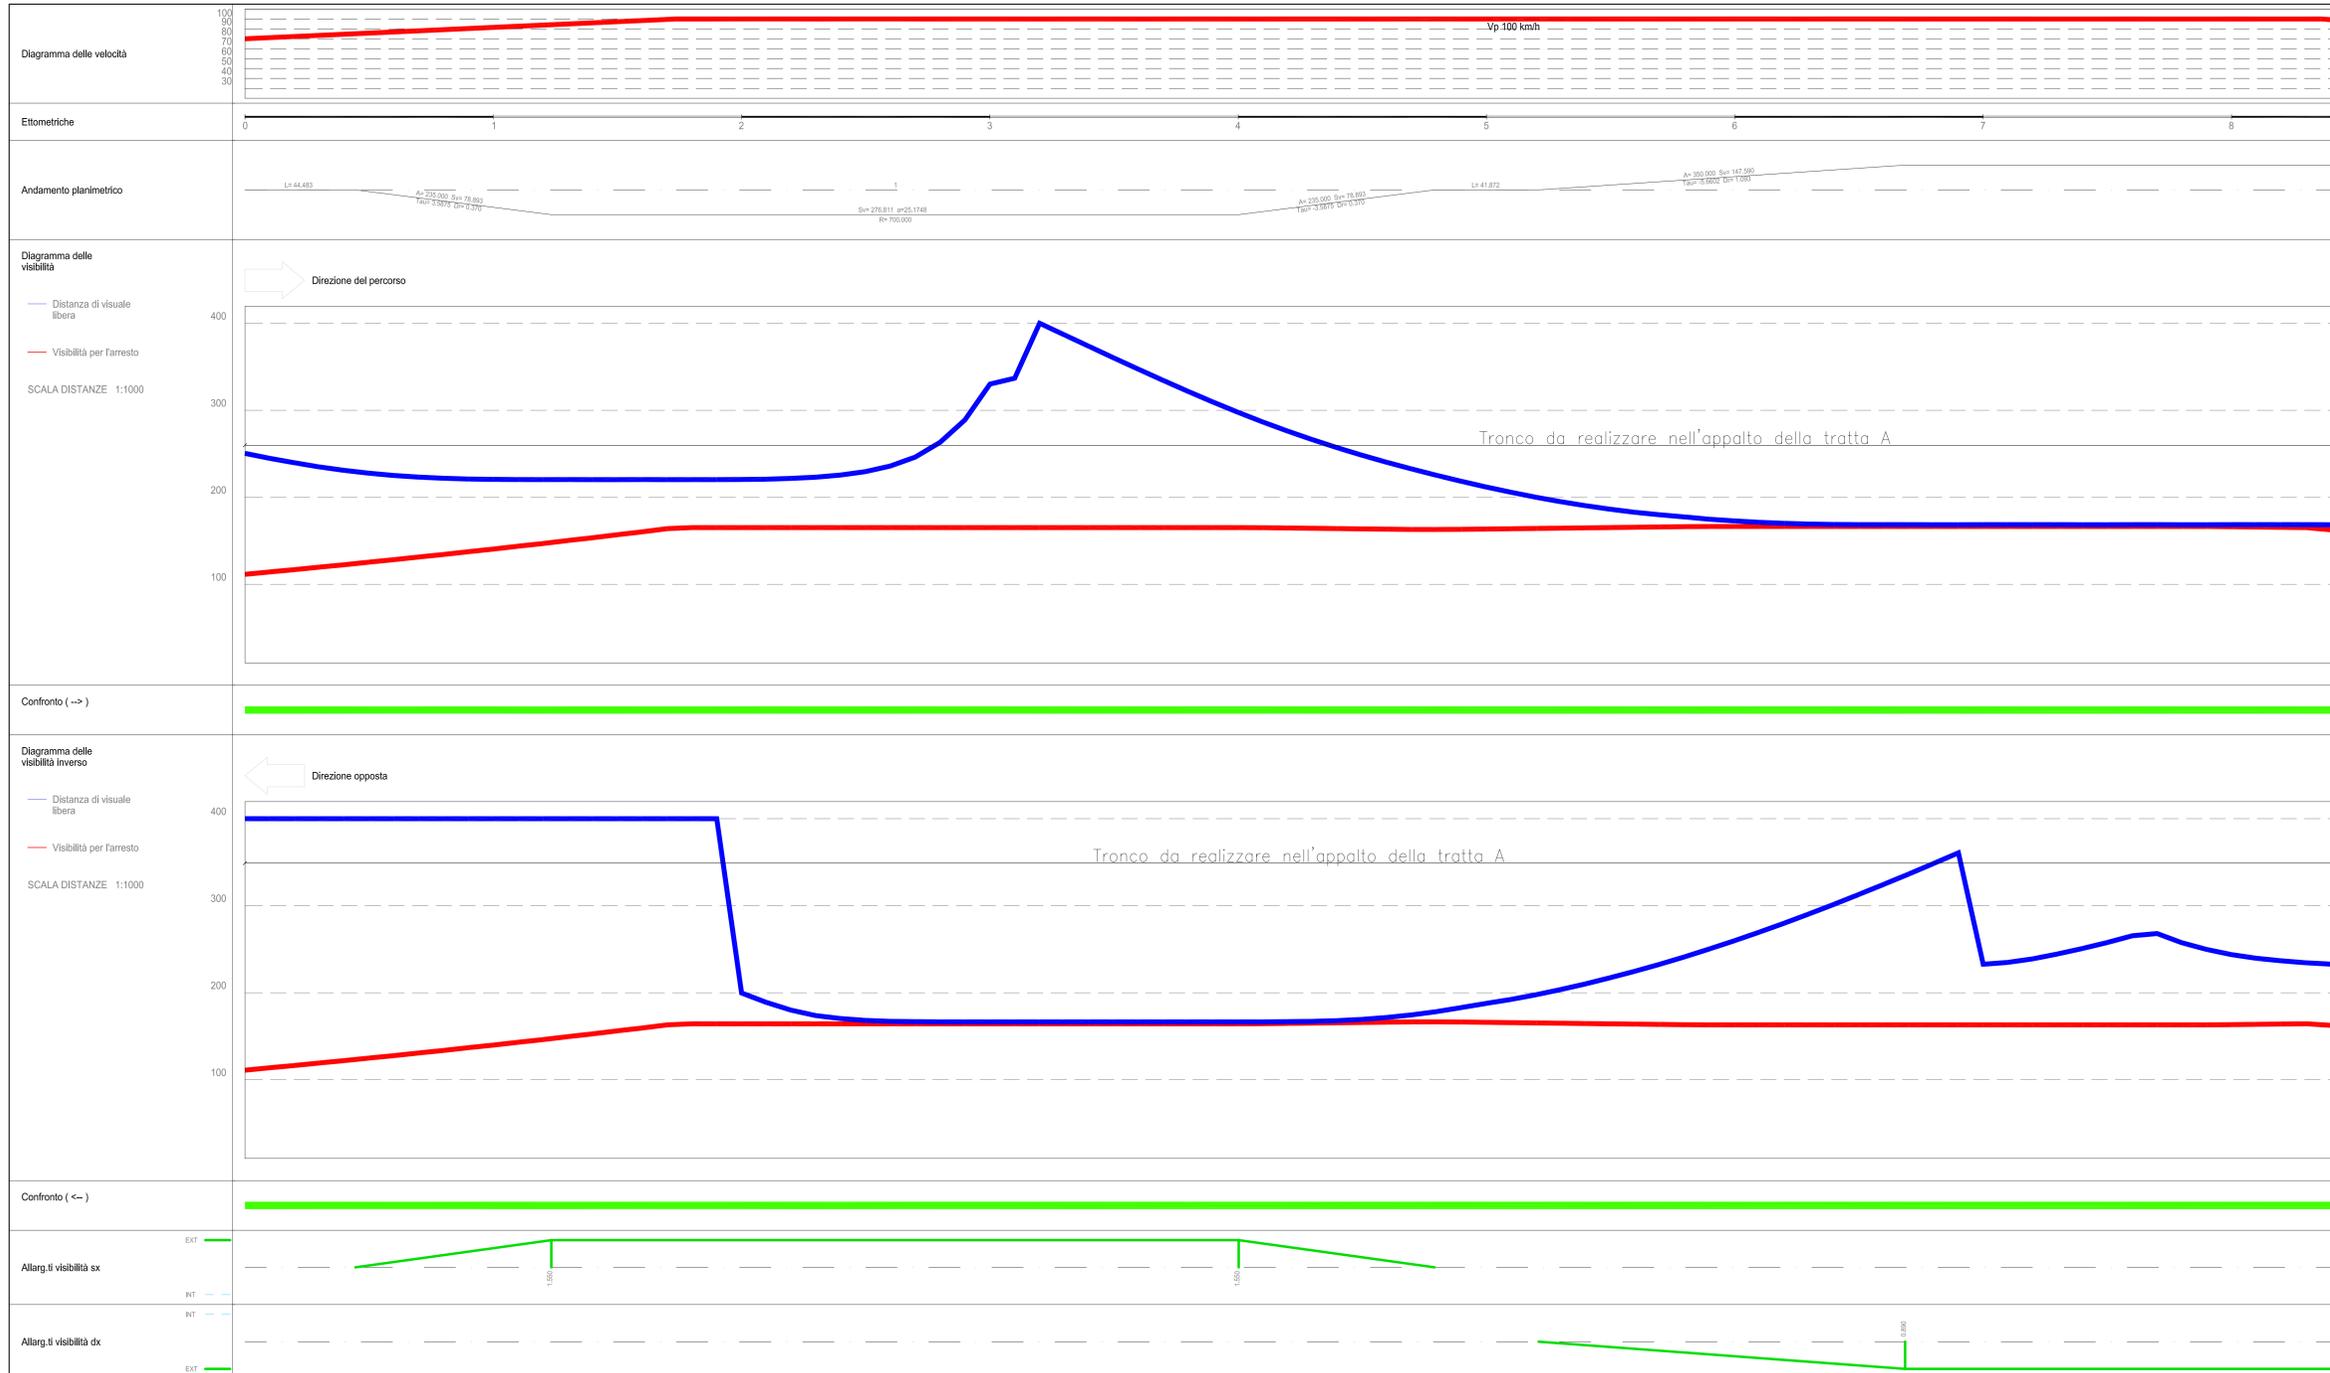

ANAS S.p.A.
 Direzione Progettazione e Realizzazione Lavori

LAVORI DI COLLEGAMENTO TRA LA S.S.11 A MAGENTA E LA TANGENZIALE OVEST DI MILANO
 VARIANTE DI ABBIETEGRASSO E ADEGUAMENTO IN SEDE DEL TRATTO ABBIETEGRASSO-VIGEVANO FINO AL PONTE SUL FIUME TICINO
 1° STRALCIO DA MAGENTA A VIGEVANO - TRATTA C

PROGETTO ESECUTIVO

| | | | |
|----------------------|-----------------------|----------------------|---------------------|
| STUDIO CORONA | ING. RENATO DEL PRETE | ECOPLAN | ING. GAETANO RAMERI |
| ING. VALERIO BAIETTI | ING. RENATO DEL PRETE | ING. VALERIO BAIETTI | ING. GAETANO RAMERI |
| ING. ROBERTO VIGI | ING. GAETANO RAMERI | ING. VALERIO BAIETTI | ING. GAETANO RAMERI |

VITO IL RESPONSABILE DEL PROCEDIMENTO: *Ing. Valerio Baietti*
 INTEGRATORE DELLE PRESTAZIONI SPECIALISTICHE: *Ing. Valerio Baietti*
 GEOLOGO: *Ing. Giancarlo Argenteo*
 IL COORDINATORE DELLA SICUREZZA IN FASE DI PROGETTAZIONE: *Ing. Giancarlo Argenteo*

DA045 **D - PROGETTO STRADALE**
DA - ASSE PRINCIPALE
 DIAGRAMMA DELLE VISIBILITA' E DELLE VELOCITA' - Tavola 10

| | | | |
|-----------------|---------------|-----------|----------|
| CODICE PROGETTO | NOME FILE | REVISIONE | SCALA: |
| PROGETTO: LO203 | PROVA: E | 18/01 | 1:1000 |
| CODICE ELAB. | CODICE TRATTA | DATA | REDAITTO |
| P010 | P100 | 18/01 | B |

| REV. | DESCRIZIONE | DATA | REDAITTO | VERIFICATO | APPROVATO |
|------|---|----------------|------------------|---------------------|----------------------|
| C | | | | | |
| B | EMMISSIONE A SEGUITO DI RAPPORTO INTERMEDIO DI VERIFICA (TFC-C18001-04-ATT-RA-0001) | MARZO 2019 | ING. MARCO LOPES | ING. GAETANO RAMERI | ING. VALERIO BAIETTI |
| A | EMMISSIONE | SETTEMBRE 2018 | ING. MARCO LOPES | ING. GAETANO RAMERI | ING. VALERIO BAIETTI |