



PROFILO LONGITUDINALE RAMO SS494 OVEST
SCALA 1:500/1:50

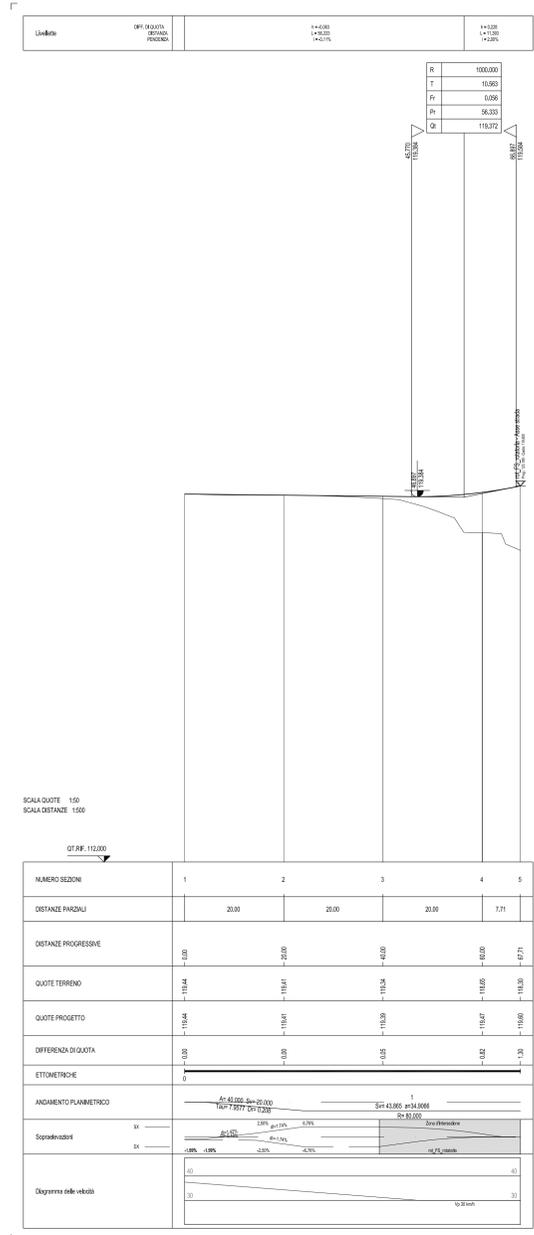

PROFILO LONGITUDINALE RAMO SS494 EST
SCALA 1:500/1:50

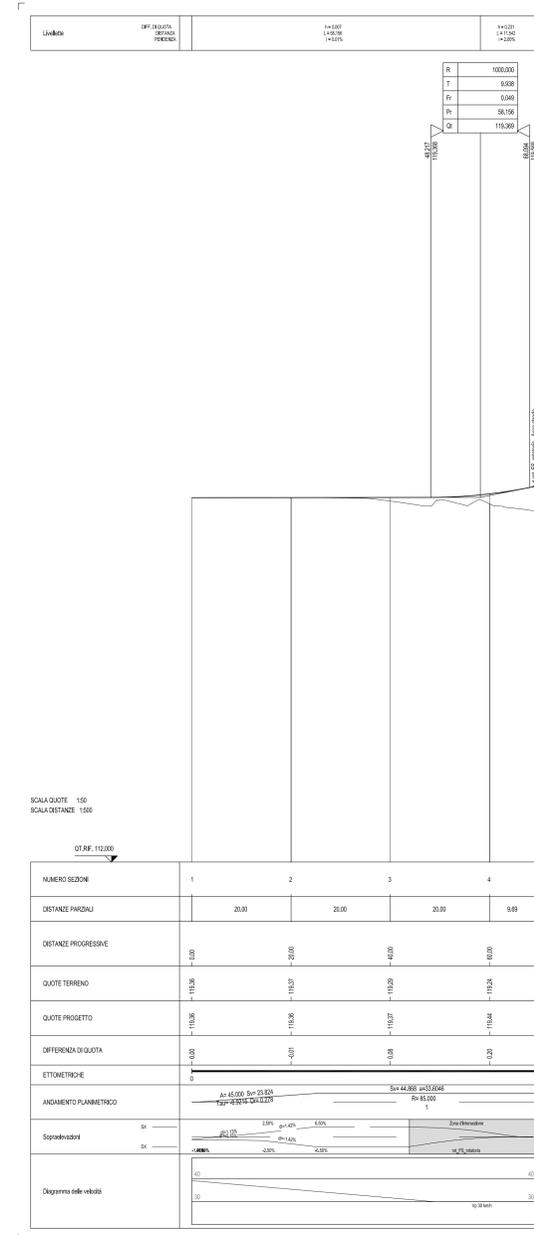

ANAS S.p.A.
Direzione Progettazione e Realizzazione Lavori

LAVORI DI COLLEGAMENTO TRA LA S.S.11 A MAGENTA E LA TANGENZIALE OVEST DI MILANO
VARIANTE DI ABBIATEGRASSO E ADEGUAMENTO IN SEDE DEL TRATTO ABBIATEGRASSO-VIGEVANO FINO AL PONTE SUL FIUME TICINO
1° STRALCIO DA MAGENTA A VIGEVANO - TRATTA C

PROGETTO ESECUTIVO

STUDIO CORONA Ing. Valerio Lopez	ING. RENATO DEL PRETE Ing. Renato Del Prete	ECOPLAN Arch. Maddalena Fattori	EG Ing. Gaetano Ranieri
UNING Ing. Renato Vico	SETAC Prof. Ing. Massimo Pignatelli	ARKE Ing. Giancarlo Agostini	DOTI DEL DAMELO GALLO Dot. G. Dario Gallo

ING. RESPONSABILE DEL PROGETTO: *Valerio Lopez*
ING. INTEGRATORE DELLE PRESTAZIONI SPECIALISTICHE: *Renato Del Prete*
GEOLOGO: *Luigi Matarrese*
IL COORDINATORE DELLA SICUREZZA IN FASE DI PROGETTAZIONE: *Antonio Di Biase*

DB305 **D - PROGETTO STRADALE**
DB-3 - ROTATORIA DI ACCESSO STAZIONE FS (Cascina Bruciata)
PROFILI LONGITUDINALI - Tavola 2

CODICE PROGETTO: LO203	ELAB.: E	REV. PROJ.: 1801	CODICE ELAB.: V03PS00TRAFFP02	REVISIONE: B	SCALA: 1:500-1:50
------------------------	----------	------------------	-------------------------------	--------------	-------------------

C	EMMISSIONE A SEGUITO DI RAPPORTO INTERMEDIO DI VERIFICA (TIC-C19001-04-ATT-RA-0001)	MARZO 2019	ING. MARCO LOPES	ING. GAETANO RANIERI	ING. VALERIO BAJETTI
A	EMMISSIONE	SETTEMBRE 2018	ING. MARCO LOPES	ING. GAETANO RANIERI	ING. VALERIO BAJETTI
REV.	DESCRIZIONE	DATA	REDATTO	VERIFICATO	APPROVATO