PLANIMETRIA DI TRACCIAMENTO
SCALA 1:500

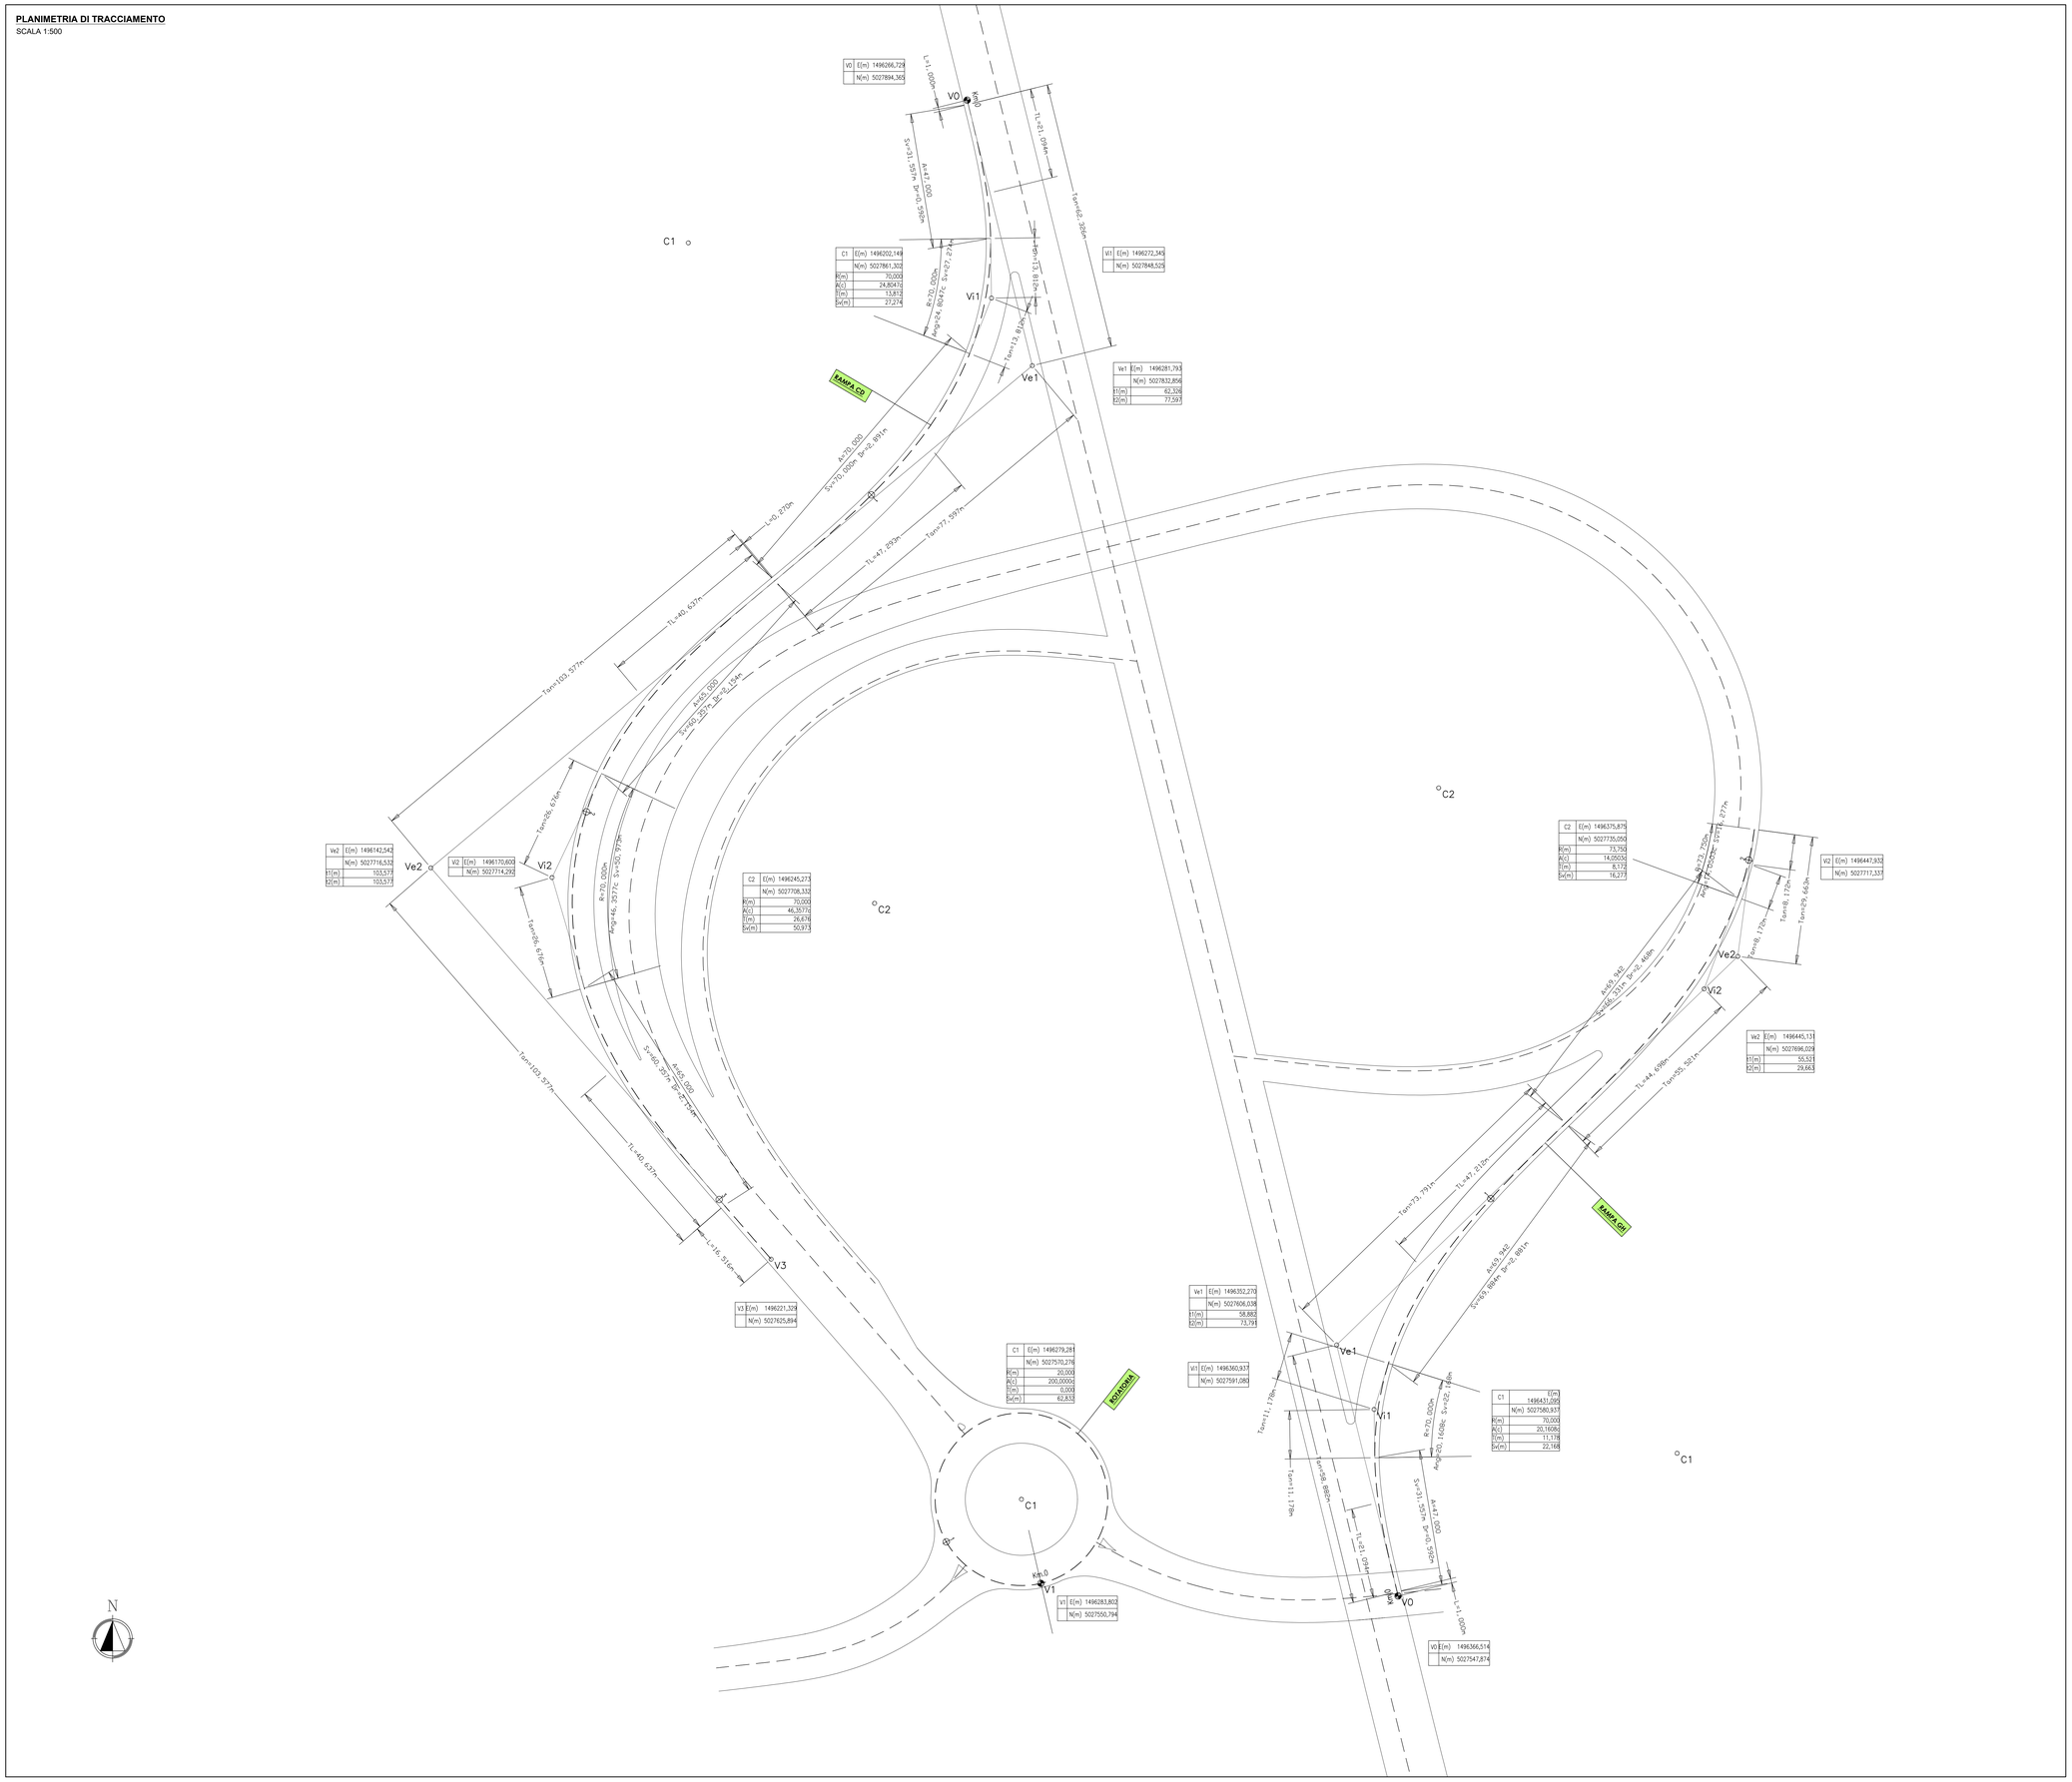

KEYPLAN
SCALA 1:5.000

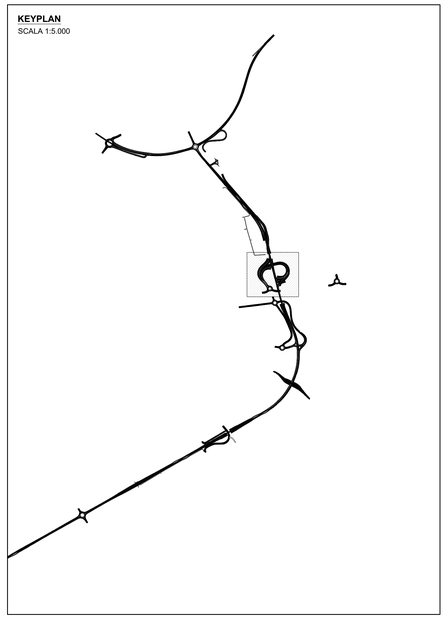

anas — ANAS S.p.A.
Direzione Progettazione e Realizzazione Lavori

LAVORI DI COLLEGAMENTO TRA LA S.S.11 A MAGENTA E LA TANGENZIALE OVEST DI MILANO

VARIANTE DI ABBIATEGRASSO E ADEGUAMENTO IN SEDE DEL TRATTO ABBIATEGRASSO-VIGEVANO FINO AL PONTE SUL FIUME TICINO

1° STRALCIO DA MAGENTA A VIGEVANO - TRATTA C

PROGETTO ESECUTIVO

STUDIO CORONA — Ing. Renato Viara (Ordine degli Ingg. di Torino e Provincia n° 4642/A)	ITALSTUDI Ingegneria dei Trasporti s.r.l. — Ing. Valerio Bajetti (Ordine degli Ingg. di Torino e provincia n° 8/A/2001)	ING. RENATO DEL PRETE — Ing. Renato Del Prete (Ordine degli Ingg. di Torino e provincia n° 4812)	ECOPLAN — Arch. Nicoletta Frattini (Ordine degli Arch. di Torino e provincia n° 4/A/2001)	EEG Engineering & Graphics S.r.l. — Ing. Gabriele Incecchi (Ordine degli Ingg. di Torino e provincia n° 8/A/2002)
	CONSORZIO UNING — Prof. Ing. Matteo Ranieri (Ordine degli Ingg. di Bari e provincia n° 1147)	SETAC SA Studio Tecnico Associato Trasporti Ambiente Costruzioni — Prof. Ing. Luigi Monterisi (Ordine degli Ingg. di Bari e provincia n° 1270)	ARKE' ARCHITECTURE s.r.l. — Ing. Gioacchino Avigliano (Ordine degli Ingg. di Bari e provincia n° 2825)	DOTT. GEOL. DANILO GALLO — Dott. Geol. Danilo Gallo (Ordine dei Geologi della Puglia n° 52)

VISTO: IL RESPONSABILE DEL PROCEDIMENTO	INTEGRATORE DELLE PRESTAZIONI SPECIALISTICHE	GEOLOGO	IL COORDINATORE DELLA SICUREZZA IN FASE DI PROGETTAZIONE
Dott. Ing. Giuseppe Danilo MALGERI	Ing. Valerio BAJETTI	Prof. Ing. Dott. Luigi MONTERISI	Ing. Gianluca CICIRIELLO

DB404

D - PROGETTO STRADALE

DB-4 - SVINCOLO 10 (Stazione FS - S.S.494)

PLANIMETRIA DI TRACCIAMENTO - Tavola 3

CODICE PROGETTO			NOME FILE	REVISIONE	SCALA:
PROGETTO	LIV. PROG.	N. PROG.	V04PS00TRAPT01B-03B (Tracciamento).dwg		
LO203	E	1801	CODICE ELAB. V04PS00TRAPT03	B	1:500

REV.	DESCRIZIONE	DATA	REDATTO	VERIFICATO	APPROVATO
C					
B	EMISSIONE A SEGUITO DI RAPPORTO INTERMEDIO DI VERIFICA ITCP-CIB0001-04-ATT-RA-00001	MARZO 2019	ING. MARCO LOPES	ING. GAETANO RANIERI	ING. VALERIO BAJETTI
A	EMISSIONE	SETTEMBRE 2018	ING. MARCO LOPES	ING. GAETANO RANIERI	ING. VALERIO BAJETTI