


C1	El(m)	1496279.281
	N(m)	5027570.276
R(m)		20.000
Alci		200.0000
T(m)		0.000
Sv(m)		62.832

V1	El(m)	1496283.802
	N(m)	5027550.734

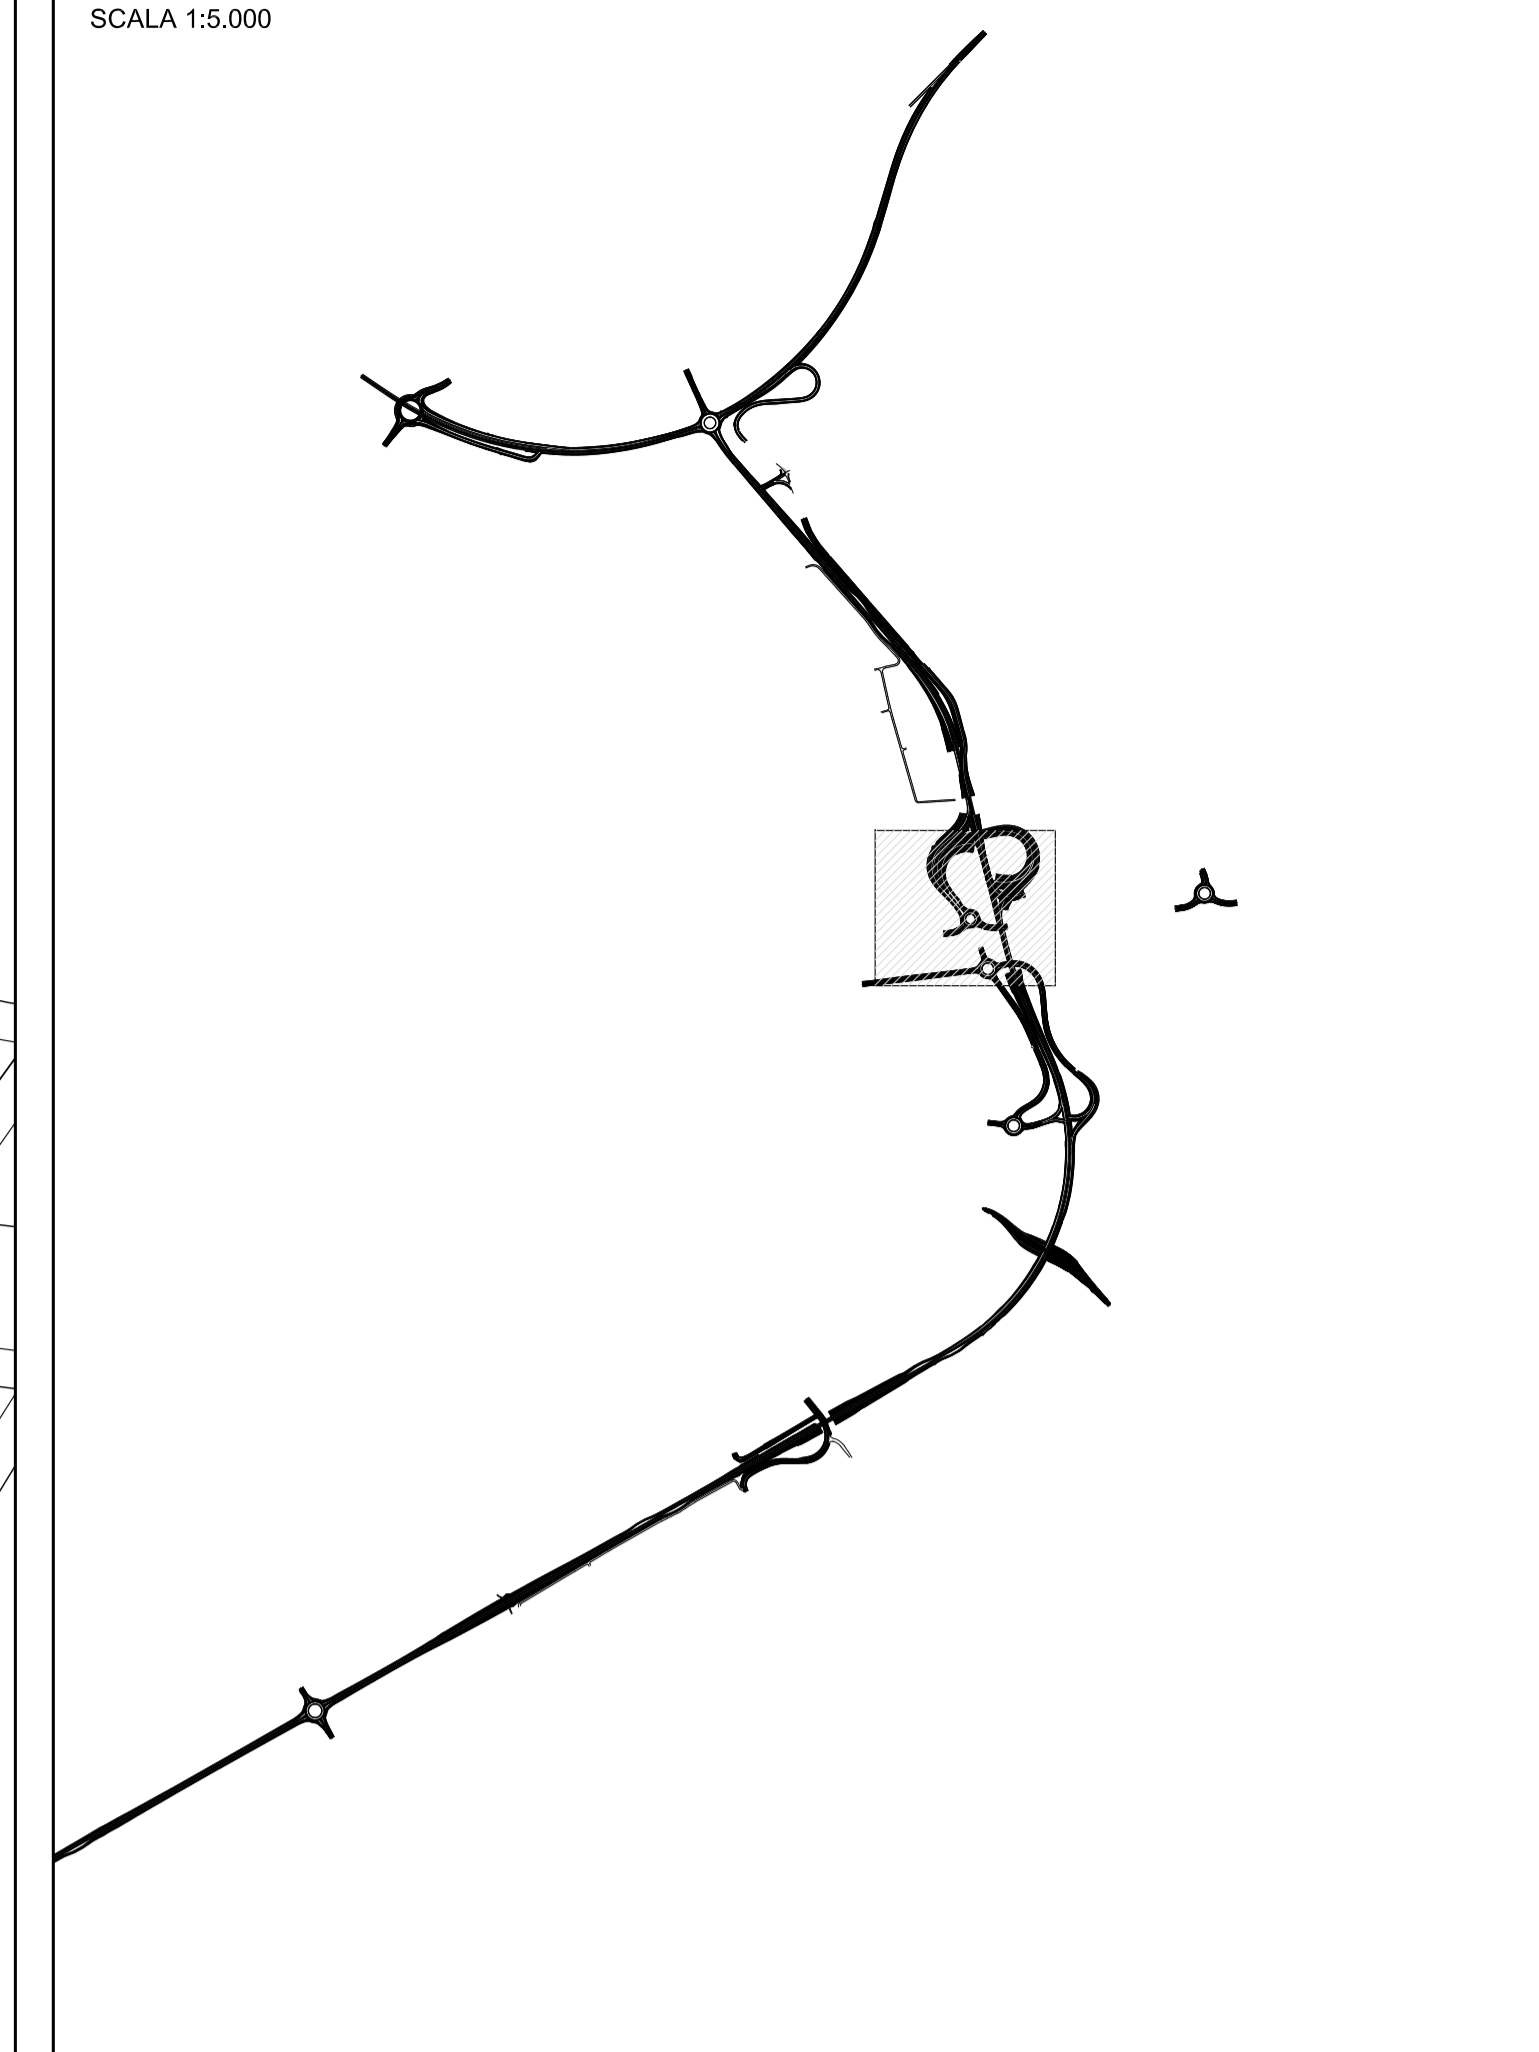

ANAS S.p.A.
Direzione Progettazione e Realizzazione Lavori

LAVORI DI COLLEGAMENTO TRA LA S.S.11 A MAGENTA E LA TANGENZIALE OVEST DI MILANO
VARIANTE DI ABBATEGRASSO E ADEGUAMENTO IN SEDE DEL TRATTO ABBATEGRASSO-VIGEVANO FINO AL PONTE SUL FIUME TICINO
1° STRALCIO DA MAGENTA A VIGEVANO - TRATTA C

PROGETTO ESECUTIVO

STUDIO CORONA	ING. RENATO DEL PRETE	ECOPLAN	ING. GIANFRANCO
UNING	SETAC	ARKE	DOTT. GIORGIO
G.A.M.	ING. MARCO	ING. MARCO	ING. VALERIO

VISTO IL RESPONSABILE DEL PROCEDIMENTO	INTEGRATORE DELLE PRESTAZIONI SPECIALISTICHE	GEOLOGO	IL COORDINATORE DELLA SICUREZZA IN FASE DI PROGETTAZIONE
Dot. Ing. Giuseppe Danilo MALGERI	Ing. Valerio BAIETTI	Prof. Ing. GIORGIO MONTERRISI	Ing. Gaetano BAIETTI

DB405 **D - PROGETTO STRADALE**
DB-4 - SVINCOLO 10 (Stazione FS - S.S.494)
PLANIMETRIA DI TRACCIAMENTO ROTATORIA

CODICE PROGETTO	NOME FILE	REVISIONE	SCALA:
PRODOTTO	LO203	LO203	1:200
ELAB.	V04/P500/TRA/P10/4	B	

REV.	DESCRIZIONE	DATA	REDATTO	VERIFICATO	APPROVATO
C	EMMISSIONE A SEGUITO DI RAPPORTO INTERMEDIO DI VERIFICA (TOP-C/180201-04-ATT-BA-0001)	MARZO 2019	ING. MARCO LOPES	ING. GAETANO BAIETTI	ING. VALERIO BAIETTI
A	EMMISSIONE	SETTEMBRE 2018	ING. MARCO LOPES	ING. GAETANO BAIETTI	ING. VALERIO BAIETTI