


PROFILO LONGITUDINALE RAMPA CD
SCALA 1:500/1:50

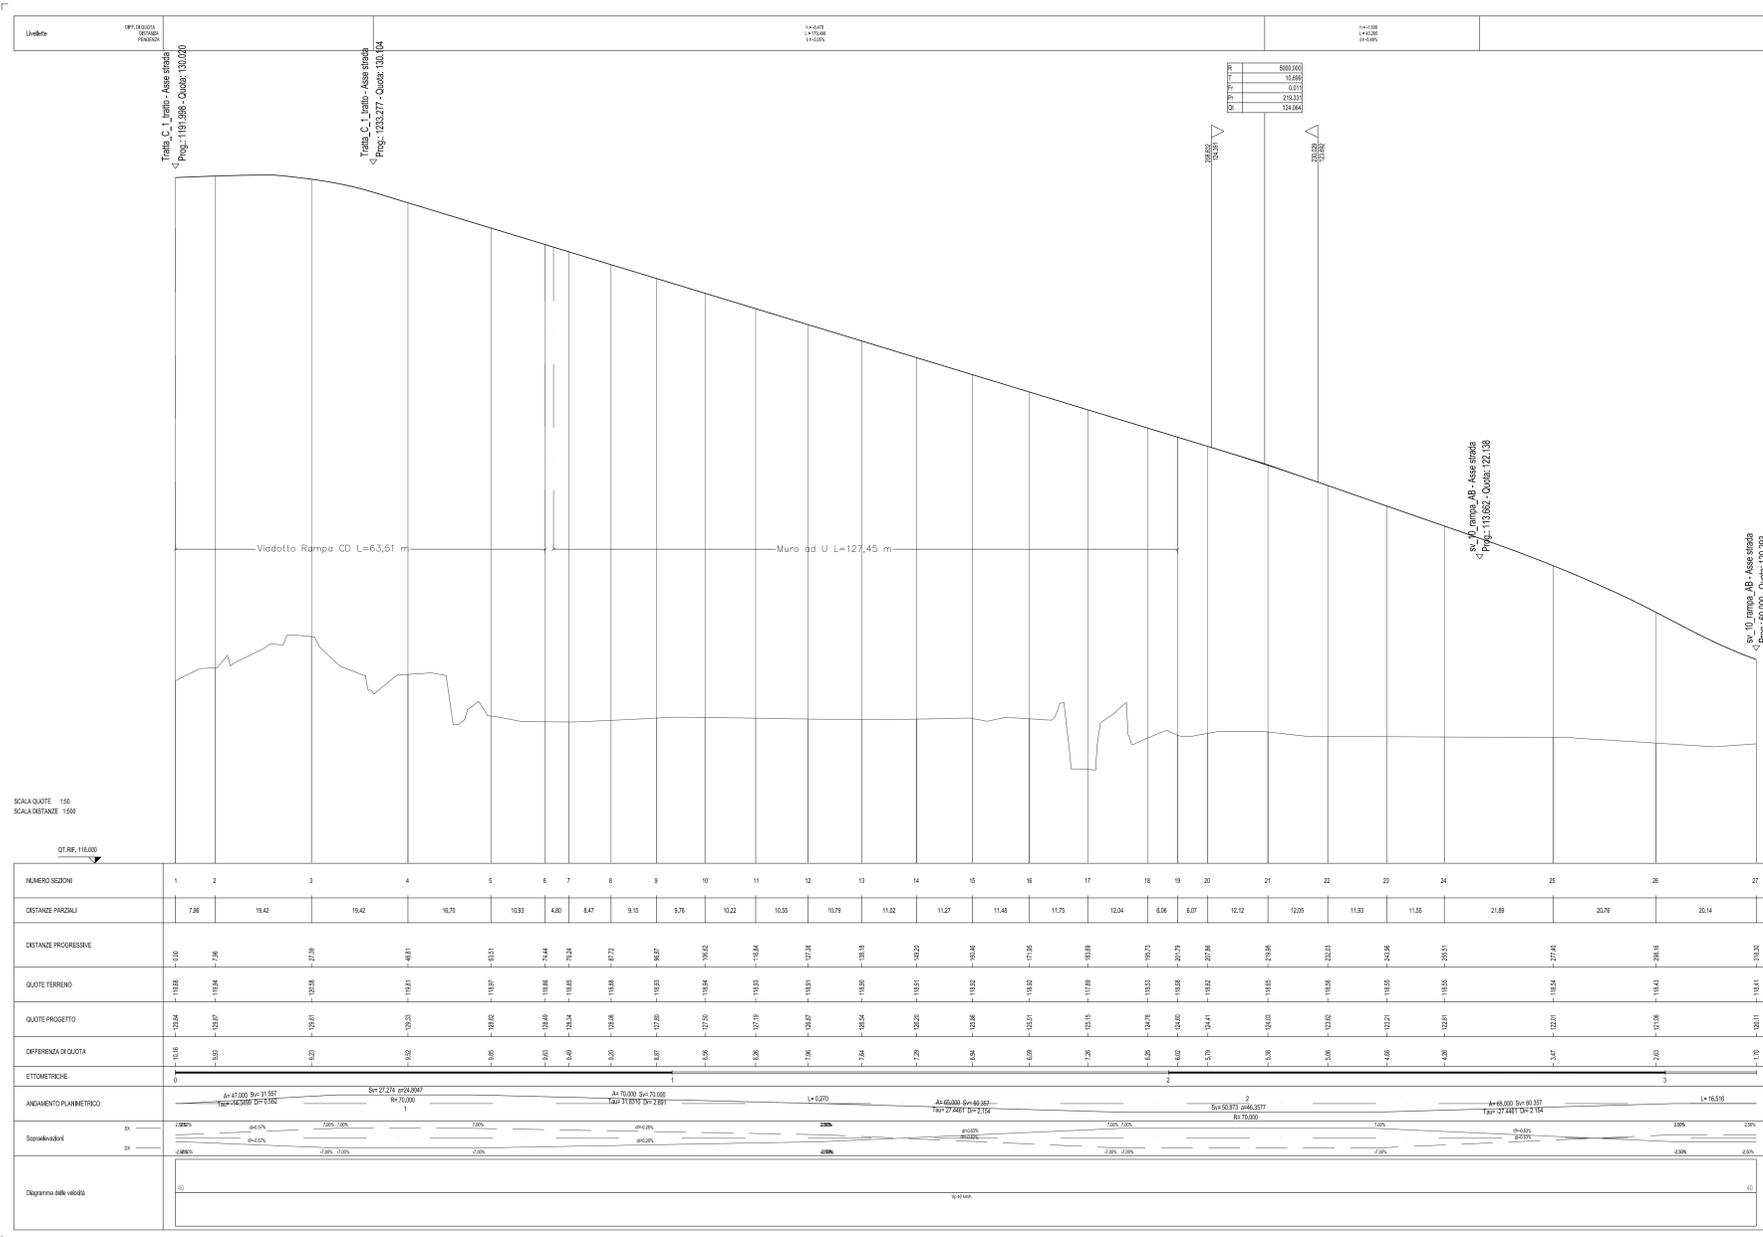

ANAS S.p.A.
Direzione Progettazione e Realizzazione Lavori

LAVORI DI COLLEGAMENTO TRA LA S.S.11 A MAGENTA E LA TANGENZIALE OVEST DI MILANO
VARIANTE DI ABBIEGRASSO E ADEGUAMENTO IN SEDE DEL TRATTO ABBIEGRASSO-VIGEVANO FINO AL PONTE SUL FIUME TICINO
1° STRALCIO DA MAGENTA A VIGEVANO - TRATTA C

PROGETTO ESECUTIVO

STUDIO CORONA Ing. Valerio Basso	UNING Prof. Ing. Matteo Basso	SETAC Prof. Ing. Luigi Marconi	ARKE Ing. Giancarlo Argenteo	DOT. GEOL. DANLO DALLO Dot. Geol. Danilo Gallo
ING. RENATO DEL PRETE	ECOPLAN	ING. MARCO LOPEZ	ING. GAETANO RANERI	ING. VALERIO BAIETTI

VISTO IL RESPONSABILE DEL PROCESSIONE: *Giuseppe D'Amico*
ING. GIUSEPPE D'AMICO

INTEGRATORE DELLE PRESTAZIONI SPECIALISTICHE: *Valerio Basso*
ING. VALERIO BASSO

GEOLOGO: *Luigi Marconi*
ING. LUIGI MARCONI

IL COORDINATORE DELLA SICUREZZA IN FASE DI PROGETTAZIONE: *Giuseppe D'Amico*
ING. GIUSEPPE D'AMICO

DB409 **D - PROGETTO STRADALE**
DB-4 - SVINCOLO 10 (Stazione FS - S.S. 494)
PROFILI LONGITUDINALI - Tavola 4

CODICE PROGETTO	NOME FILE	REVISIONE	SCALA:
LO203	V04PSOTRAFF01B-05B (Profili).dwg	B	1:500/50
PROGETTO	LAB.	ELAB.	DATA
E	18/01	V.04/PSO01TRA/FP04	18/01

REV.	DESCRIZIONE	DATA	REDATTO	VERIFICATO	APPROVATO
C					
B	EMISSIONI A SEGUITO DI RAPPORTO INTERMEDIO DI VERIFICA IFC-C19601-04-ATT-04-0001	MARZO 2019	ING. MARCO LOPEZ	ING. GAETANO RANERI	ING. VALERIO BAIETTI
A	EMISSIONI	SETTEMBRE 2018	ING. MARCO LOPEZ	ING. GAETANO RANERI	ING. VALERIO BAIETTI