
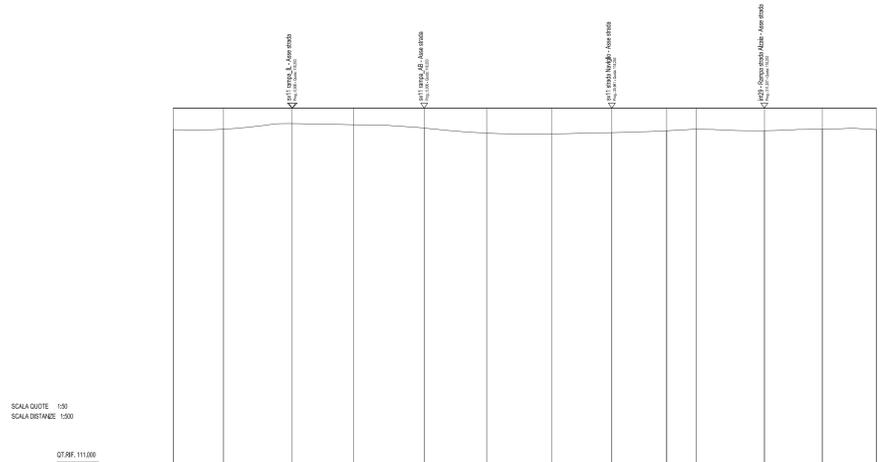


PROFILO LONGITUDINALE ROTATORIA SUD
SCALA 1:500/1:50

PROFILO LONGITUDINALE ROTATORIA NORD
SCALA 1:500/1:50

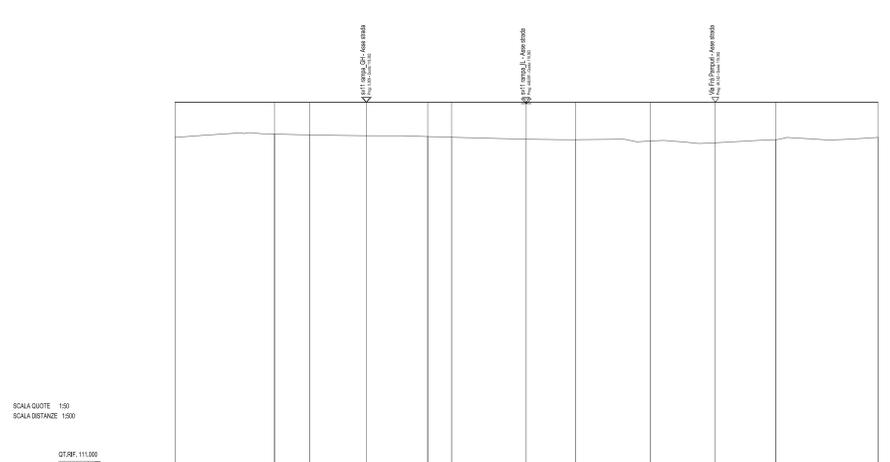

NUMERO SEZIONI	1	2	3	4	5	6	7	8	9	10	11	12
DISTANZE PARZIALI		20,00	3,11	11,30	12,34	4,81	15,00	9,34	15,00	13,34	12,13	20,00
DISTANZE PROGRESSIVE	0,00	20,00	23,11	34,41	46,75	51,56	66,56	75,90	90,90	104,24	116,37	136,37
QUOTE TERRENO	117,08	117,72	117,71	117,08	117,07	117,06	117,02	117,01	117,05	117,01	117,08	117,08
QUOTE PROGETTO	118,36	118,36	118,36	118,36	118,36	118,36	118,36	118,36	118,36	118,36	118,36	118,36
DIFFERENZA DI QUOTA	-0,37	-0,64	-0,65	-0,28	-0,29	-0,30	-0,34	-0,35	-0,31	-0,31	-0,28	-0,28
ETTONOMETRICHE												
ANDAMENTO PLANIMETRICO												
Superelevazioni												

NUMERO SEZIONI	1	2	3	4	5	6	7	8	9	10	11	12	13
DISTANZE PARZIALI		10,12	13,82	12,29	14,23	12,56	13,03	12,14	11,03	5,87	13,88	11,63	10,86
DISTANZE PROGRESSIVE	0,00	10,12	23,94	36,23	50,46	63,02	75,05	87,19	98,22	104,09	117,97	129,60	140,46
QUOTE TERRENO	117,02	117,05	117,04	117,02	117,05	117,05	117,05	117,05	117,06	117,03	117,06	117,05	117,02
QUOTE PROGETTO	118,25	118,25	118,25	118,25	118,25	118,25	118,25	118,25	118,25	118,25	118,25	118,25	118,25
DIFFERENZA DI QUOTA	-0,43	-0,42	-0,21	-0,23	-0,20	-0,20	-0,20	-0,20	-0,19	-0,22	-0,19	-0,20	-0,23
ETTONOMETRICHE													
ANDAMENTO PLANIMETRICO													
Superelevazioni													

ANAS S.p.A.
Direzione Progettazione e Realizzazione Lavori

LAVORI DI COLLEGAMENTO TRA LA S.S.11 A MAGENTA E LA TANGENZIALE OVEST DI MILANO

VARIANTE DI ABBIATEGRASSO E ADEGUAMENTO IN SEDE DEL TRATTO ABBIATEGRASSO-VIGEVANO FINO AL PONTE SUL FIUME TICINO

1° STRALCIO DA MAGENTA A VIGEVANO - TRATTA C

PROGETTO ESECUTIVO

DB509

D - PROGETTO STRADALE
DB-5 - SVINCOLO 11 (Mendosio)
PROFILI LONGITUDINALI - Tavola 1

CODICE PROGETTO	NOME FILE	REVISIONE	SCALA:
LO203	V05PS00TRAFF01	B	1:500/50

PROGETTO	LIB. PROG.	N. PROG.	CODICE ELAB.
LO203	E	1801	V05PS00TRAFF01

REV.	DESCRIZIONE	DATA	REDATTO	VERIFICATO	APPROVATO
C	EMMISSIONE A SEGUITO DI RAPPORTO INTERMEDIO DI VERIFICA	MARZO 2019	ING. MARCO LOPEZ	ING. GAETANO RANERI	ING. VALERIO BAIETTI
A	EMMISSIONE	SETTEMBRE 2018	ING. MARCO LOPEZ	ING. GAETANO RANERI	ING. VALERIO BAIETTI