PROFILO LONGITUDINALE RAMPA AB

SCALA 1:500/1:50

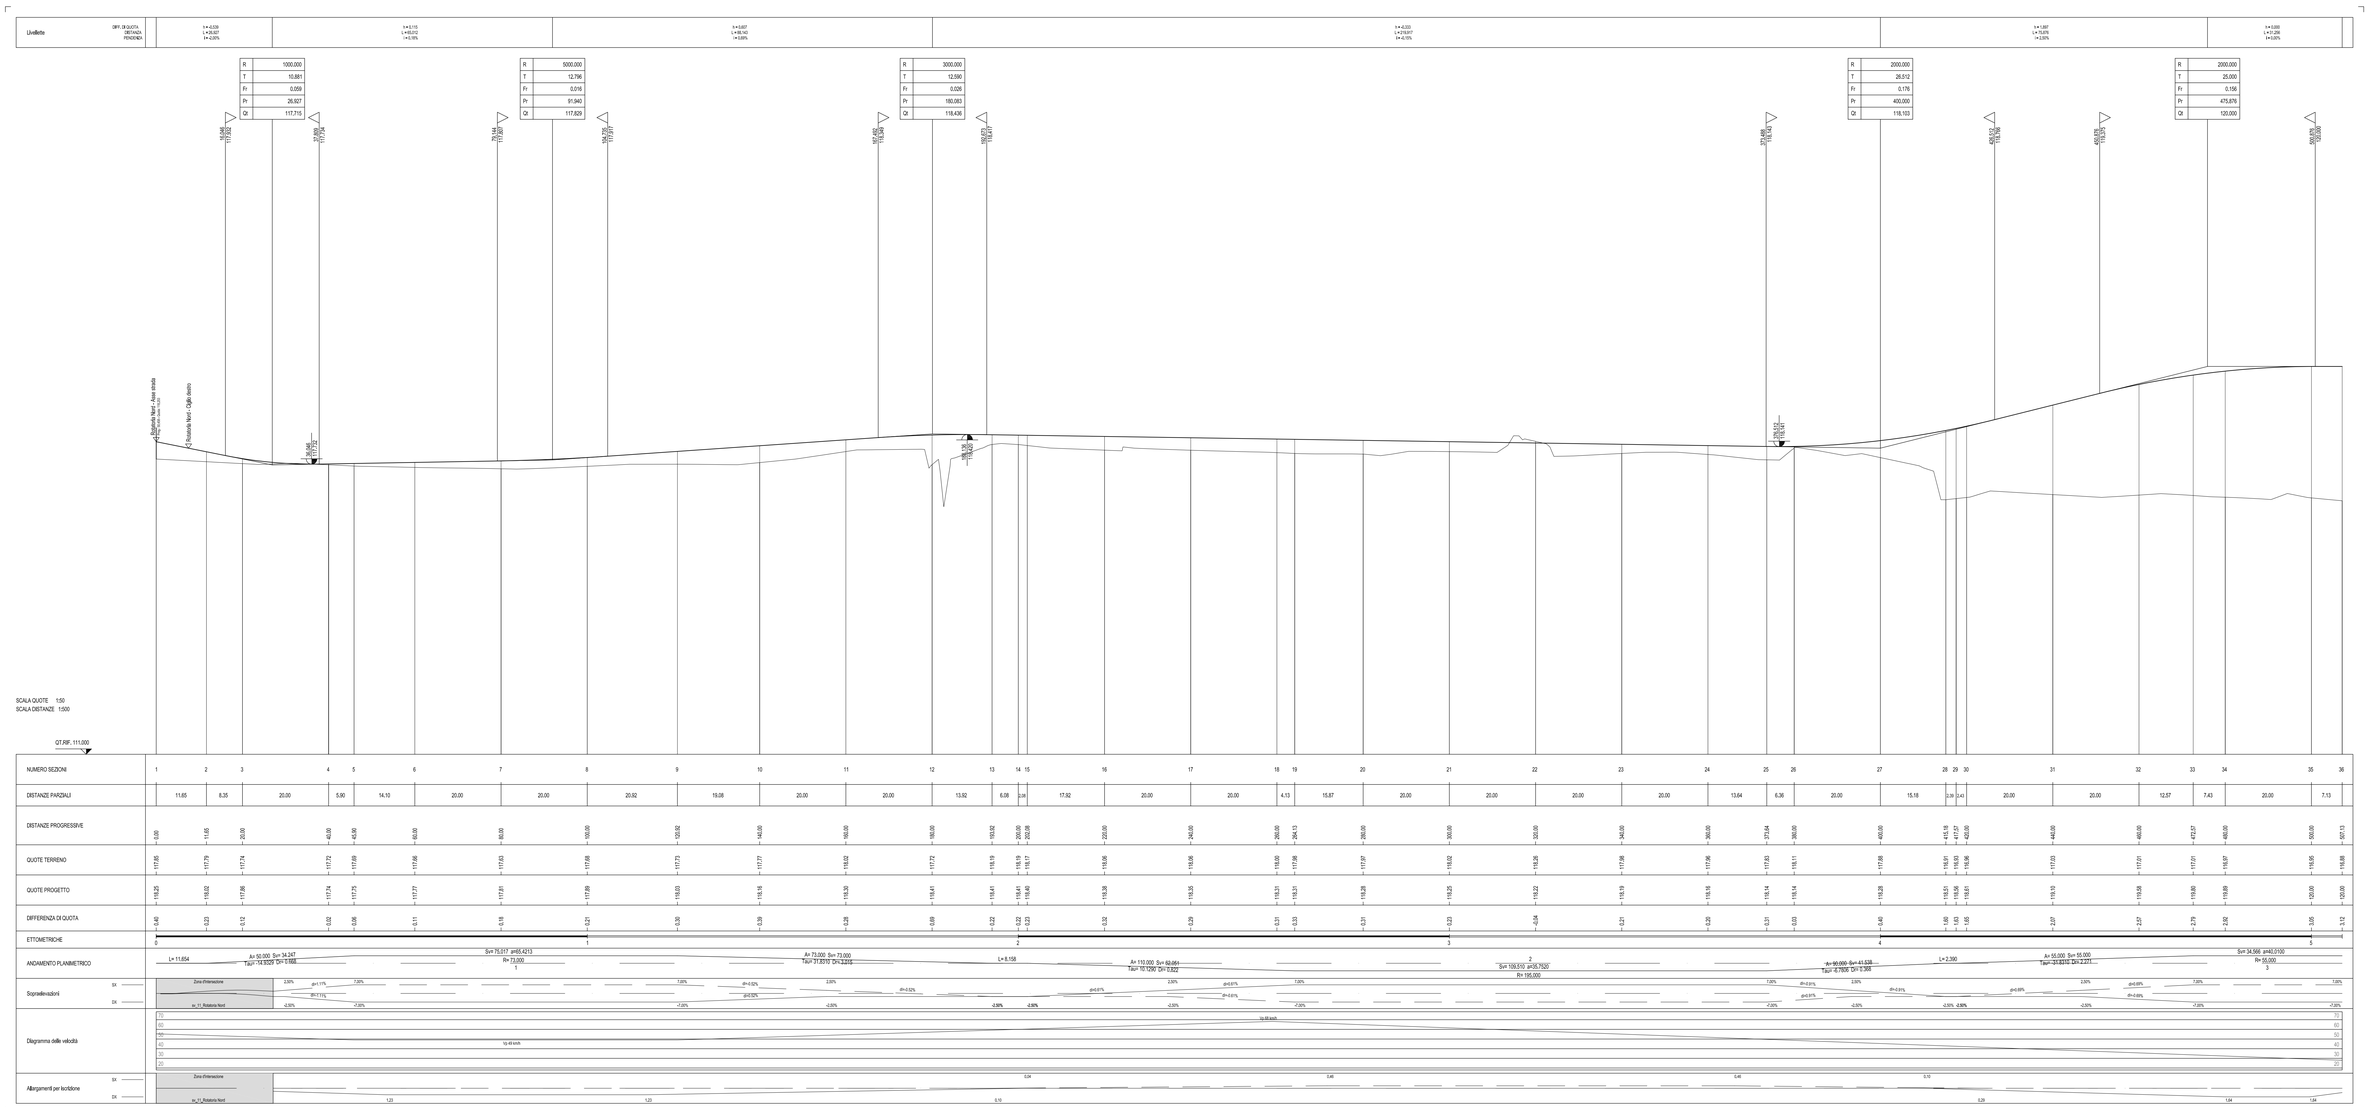

NUMERO SEZIONI	DISTANZE PARZIALI	DISTANZE PROGRESSIVE	QUOTE TERRENO	QUOTE PROGETTO	DIFFERENZA DI QUOTA
1		0,00	117,65	116,25	0,40
2	11,65	11,65	117,79	116,02	0,23
3	8,35	20,00	117,74	117,86	0,12
4	20,00	40,00	117,72	117,74	0,02
5	5,90	45,90	117,69	117,75	0,06
6	14,10	60,00	117,66	117,77	0,11
7	20,00	80,00	117,63	117,81	0,18
8	20,00	100,00	117,68	117,89	0,21
9	20,92	120,92	117,73	118,03	0,30
10	19,08	140,00	117,77	118,16	0,39
11	20,00	160,00	118,02	118,30	0,28
12	20,00	180,00	117,72	118,41	0,69
13	13,92	193,92	118,19	118,41	0,22
14	6,08	200,00	118,19	118,41	0,22
15	0,28	200,28	118,17	118,40	0,23
16	17,92	218,20	118,06	118,38	0,32
17	20,00	238,20	118,06	118,35	0,29
18	20,00	258,20	118,05	118,31	0,31
19	4,13	262,33	117,98	118,31	0,33
20	15,87	278,20	117,97	118,28	0,31
21	20,00	298,20	118,02	118,25	0,23
22	20,00	318,20	118,26	118,22	-0,04
23	20,00	338,20	117,98	118,19	0,21
24	20,00	358,20	117,96	118,16	0,20
25	13,64	371,84	117,83	118,14	0,31
26	6,36	378,20	118,11	118,14	0,03
27	20,00	398,20	117,88	118,28	0,40
28	15,18	413,38	118,51	118,51	1,00
29	3,39	416,77	118,53	118,53	1,00
30	2,43	419,20	118,46	118,51	1,05
31	20,00	439,20	117,03	118,10	2,07
32	20,00	459,20	117,01	118,08	2,07
33	12,57	471,77	117,01	118,80	2,79
34	7,43	479,20	116,97	118,89	2,92
35	20,00	499,20	116,95	120,00	3,05
36	7,13	506,33	116,88	120,00	3,12

ETTOMETRICHE: 0, 1, 2, 3, 4, 5

ANDAMENTO PLANIMETRICO: L= 11,654 | A= 50,000 S= 34,247 Tau= 74,930 D= 0,668 | S= 75,017 a=65,4213 R= 73,000 | A= 73,000 S= 73,000 Tau= 31,8310 D= 2,223 | L= 8,158 | A= 110,000 S= 62,061 Tau= 10,129 D= 0,622 | S= 108,570 a=26,7520 R= 195,000 | A= 90,000 S= 41,538 Tau= 6,606 D= 0,308 | L= 2,390 | A= 55,000 S= 55,000 Tau= 33,833 D= 2,271 | S= 34,566 a=40,0100 R= 55,000

Sopraelevazioni SX / DX: Zona d'intersezione; p=1,11% d=0,11% 2,50% 7,00% p=-2,50% d=-0,02% 7,00% d=-0,02% 2,50% d=-0,02% 2,50% d=0,01% 7,00% p=0,01% d=0,01% 2,50% d=0,01% 7,00% p=0,01% d=0,01% 2,50% d=0,01% 7,00% p=0,09% d=0,09% 2,50% p=0,09% d=0,09% 7,00% 7,00%; sx_11_Rotatoria Nord -2,50% -7,00% -7,00% -2,50% -2,50% -2,50% -2,50% -2,50% -2,50% -2,50% -2,50% -2,50% -2,50% -7,00% -7,00%

Diagramma delle velocità: 70, 60, 50, 40, 30, 20; tg 48 km/h; tg 45 km/h

Allargamenti per iscrizione SX / DX: Zona d'intersezione; sx_11_Rotatoria Nord 1,23 1,23 0,10 0,04 0,48 0,48 0,10 0,29 1,04 1,04

ANAS S.p.A.
Direzione Progettazione e Realizzazione Lavori

LAVORI DI COLLEGAMENTO TRA LA S.S.11 A MAGENTA E LA TANGENZIALE OVEST DI MILANO

VARIANTE DI ABBIATEGRASSO E ADEGUAMENTO IN SEDE DEL TRATTO ABBIATEGRASSO-VIGEVANO FINO AL PONTE SUL FIUME TICINO

1° STRALCIO DA MAGENTA A VIGEVANO - TRATTA C

PROGETTO ESECUTIVO

STUDIO CORONA — Ing. Renato Vitaro, Ordine degli Ingegneri di Torino n. 3317, Via Cavour, 31 - 10023 Chieri (TO)

Ing. Valerio Sciarotti, Ordine degli Ingegneri di Torino n. 7529, Partita IVA 10262270013

Ing. Renato Del Prete, Ordine degli Ingegneri di Torino n. 3317, Via Cavour, 31 - 10023 Chieri (TO)

ECOPLAN — Arch. Nicoletta Fostini, Ordine degli Architetti PPC della Provincia di Torino n. 1316, Via Cavour, 31 - 10023 Chieri (TO)

SGS Engineering & Consulting S.r.l. — Ing. Gabriele Inversini, Ordine degli Ingegneri di Torino n. 9715, Partita IVA 10832850016, Via Cavour, 31 - 10023 Chieri (TO)

RTI CONSORZIO UNING — Società Incaricata: GA&M Srl — Prof. Ing. Matteo Ranieri, Ordine degli Ingegneri di Torino n. 4149, Via Cavour, 31 - 10023 Chieri (TO)

SETAC Srl — Società Ingegneria Costruzioni — Prof. Ing. Luigi Monterisi, Ordine degli Ingegneri di Torino n. 2171, Via Cavour, 31 - 10023 Chieri (TO)

ARKE' INGEGNERIA S.r.l. — Società Ingegneria Integrata — Ing. Giacomino Angarano, Ordine degli Ingegneri di Torino n. 4819, Via Cavour, 31 - 10023 Chieri (TO)

DOTT. GEOL. DANILO GALLO — Dott. Geol. Danilo Gallo, Ordine dei Geologi del Piemonte n. 379, Frazione Bussolino n. 39/B - 10084 Chiaverano (TO)

VISTO IL RESPONSABILE DEL PROCEDIMENTO — Dott. Ing. Giuseppe Danilo MALGERI

INTEGRATORE DELLE PRESTAZIONI SPECIALISTICHE — Ing. Valerio BAJETTI

GEOLOGO — Prof. Ing. Luigi MONTERISI

IL COORDINATORE DELLA SICUREZZA IN FASE DI PROGETTAZIONE — Ing. Gianluca CICIRIELLO

DB511

D - PROGETTO STRADALE

DB-5 - SVINCOLO 11 (Mendosio)

PROFILI LONGITUDINALI - Tavola 3

CODICE PROGETTO	NOME FILE	REVISIONE	SCALA:
PROGETTO LO203 — LIV. PROG. E — N. PROG. 1801	V05PS00TRAFP01B-06B (Profili).dwg	B	1:500/50
	CODICE ELAB. V05PS00TRAFP03		

REV.	DESCRIZIONE	DATA	REDATTO	VERIFICATO	APPROVATO
C					
B	EMISSIONE A SEGUITO DI RAPPORTO INTERMEDIO DI VERIFICA ITCF-C186001-04-ATF-RA-00001	MARZO 2019	ING. MARCO LOPES	ING. GAETANO RANIERI	ING. VALERIO BAJETTI
A	EMISSIONE	SETTEMBRE 2018	ING. MARCO LOPES	ING. GAETANO RANIERI	ING. VALERIO BAJETTI