


PROFILO LONGITUDINALE RAMO STRADA NAVIGLIO
SCALA 1:500/1:50

Unità	SPR. QUOTA ZEMPO PISCEVA	1+124 1+175 1+200
-------	--------------------------------	-------------------------

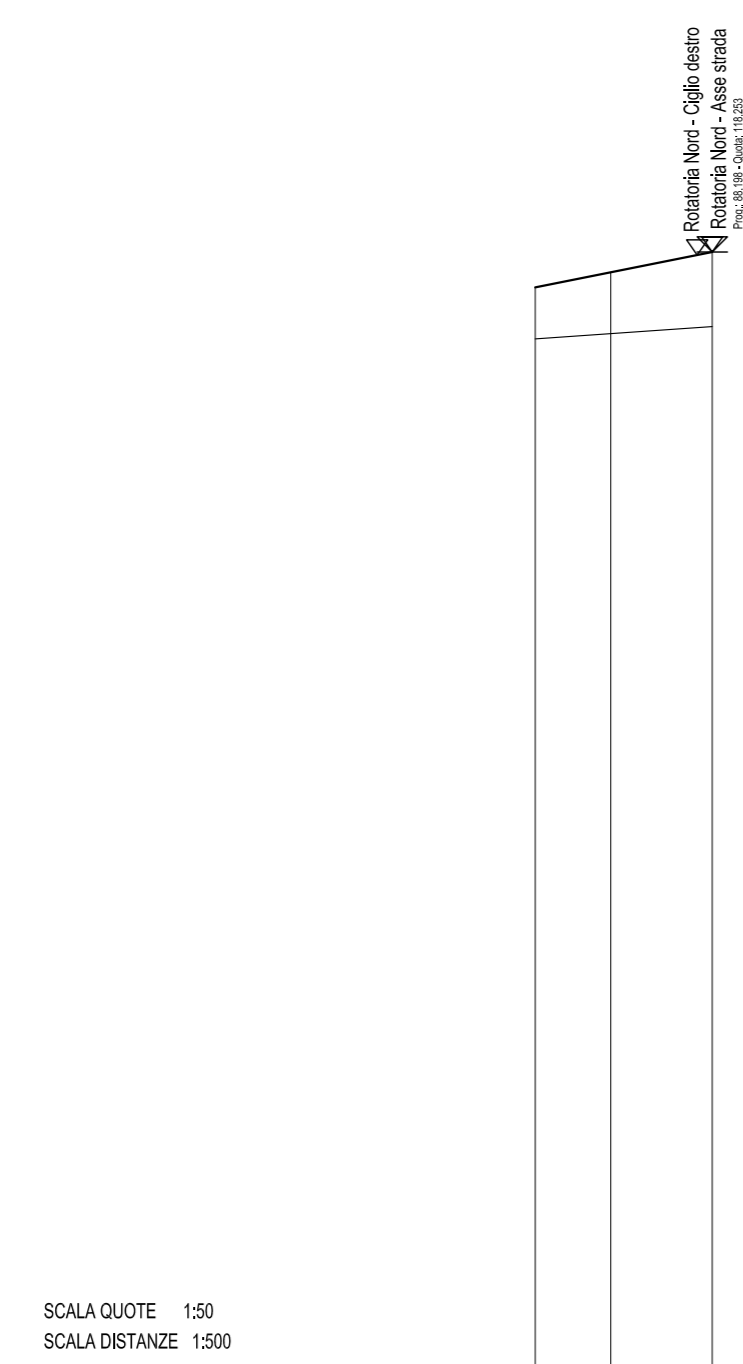

SCALA QUOTE 1:50
SCALA DISTANZE 1:500

NUMERO SEZIONI	1	2	3
DISTANZE PARZIALI	5,00	6,71	
DISTANZE PROGRESSIVE	5,00	11,71	18,42
QUOTE TERRENO	117,27	117,71	117,76
QUOTE PROGETTO	118,52	119,12	119,22
DIFFERENZA DI QUOTA	1,25	1,41	1,46
ETOMETRICHE	0		
ANDAMENTO PLANIMETRICO	L=11,70m		
Spese	0		
Diagramma delle velocità	0		

PROFILO LONGITUDINALE RVIA FRA' PAMPURI
SCALA 1:500/1:50

Unità	SPR. QUOTA ZEMPO PISCEVA	1+600 1+700 1+800
-------	--------------------------------	-------------------------



SCALA QUOTE 1:50
SCALA DISTANZE 1:500

NUMERO SEZIONI	1	2	3	4	5
DISTANZE PARZIALI	20,00	20,00	20,00	6,14	
DISTANZE PROGRESSIVE	20,00	40,00	60,00	66,14	72,28
QUOTE TERRENO	116,40	116,38	116,38	116,54	117,55
QUOTE PROGETTO	116,60	116,65	116,67	116,82	118,06
DIFFERENZA DI QUOTA	0,20	0,27	0,29	0,28	1,51
ETOMETRICHE	0				
ANDAMENTO PLANIMETRICO	L=11,66m				
Spese	0				
Diagramma delle velocità	0				

ANAS S.p.A.
Direzione Progettazione e Realizzazione Lavori

LAVORI DI COLLEGAMENTO TRA LA S.S.11 A MAGENTA E LA TANGENZIALE OVEST DI MILANO
VARIANTE DI ABBIATEGRASSO E ADEGUAMENTO IN SEDE DEL TRATTO ABBIATEGRASSO-VIGEVANO FINO AL PONTE SUL FIUME TICINO
1° STRALCIO DA MAGENTA A VIGEVANO - TRATTA C

PROGETTO ESECUTIVO

STUDIO CORONA Ing. Valter Egidi Ing. Renato Vaini	ING. RENATO DEL PRETE Ing. Renato Del Prete	ECOPLAN Ing. Michele Fabbri	ING. GIUSEPPE DI GIACOMO Ing. Giuseppe Di Giacomo
UNING Ing. Luigi Marone	SETAC Ing. Luigi Marone	ARKE Ing. Giancarlo Argenteo	DOTT. SECCO DANILLO GALLO Dott. Secco Danilo Gallo

VISTO: IL RESPONSABILE DEL PROCEDIMENTO
 INTEGRATORE DELLE PRESTAZIONI SPECIALISTICHE
 GEOLOGO
 IL COORDINATORE DELLA SICUREZZA IN FASE DI PROIEZIONE

Dott. Ing. Giuseppe Danilo MALGERI
 Ing. VITTORIO BAILETTI
 Prof. Ing. GIORGIO MONTESSINI
 Ing. Giancarlo GIOIELLO

DB514

D - PROGETTO STRADALE
DB-5 - SVINCOLO 11 (Mendosio)
PROFILI LONGITUDINALI - Tavola 6

CODICE PROGETTO	NOME FILE	REVISIONE	SCALA:
PROGETTO LO203	LO203_01.dwg		1:500/50
ELAB.	V05PS00TRAFP06	B	

REV.	DESCRIZIONE	DATA	REDATTO	VERIFICATO	APPROVATO
C					
B	EMISIONE A SEGUITO DI RAPPORTO INTERMEDIO DI VERIFICA (TOF-C196001-08-ATT-04-0001)	MARZO 2018	ING. MARCO LOPES	ING. GAETANO RANERI	ING. VALERIO BAUETTI
A	EMISIONE	SETTEMBRE 2018	ING. MARCO LOPES	ING. GAETANO RANERI	ING. VALERIO BAUETTI