


DIAGRAMMI DELLE VISIBILITA' E DELLE VELOCITA' - RAMPA AB
SCALA 1:1000

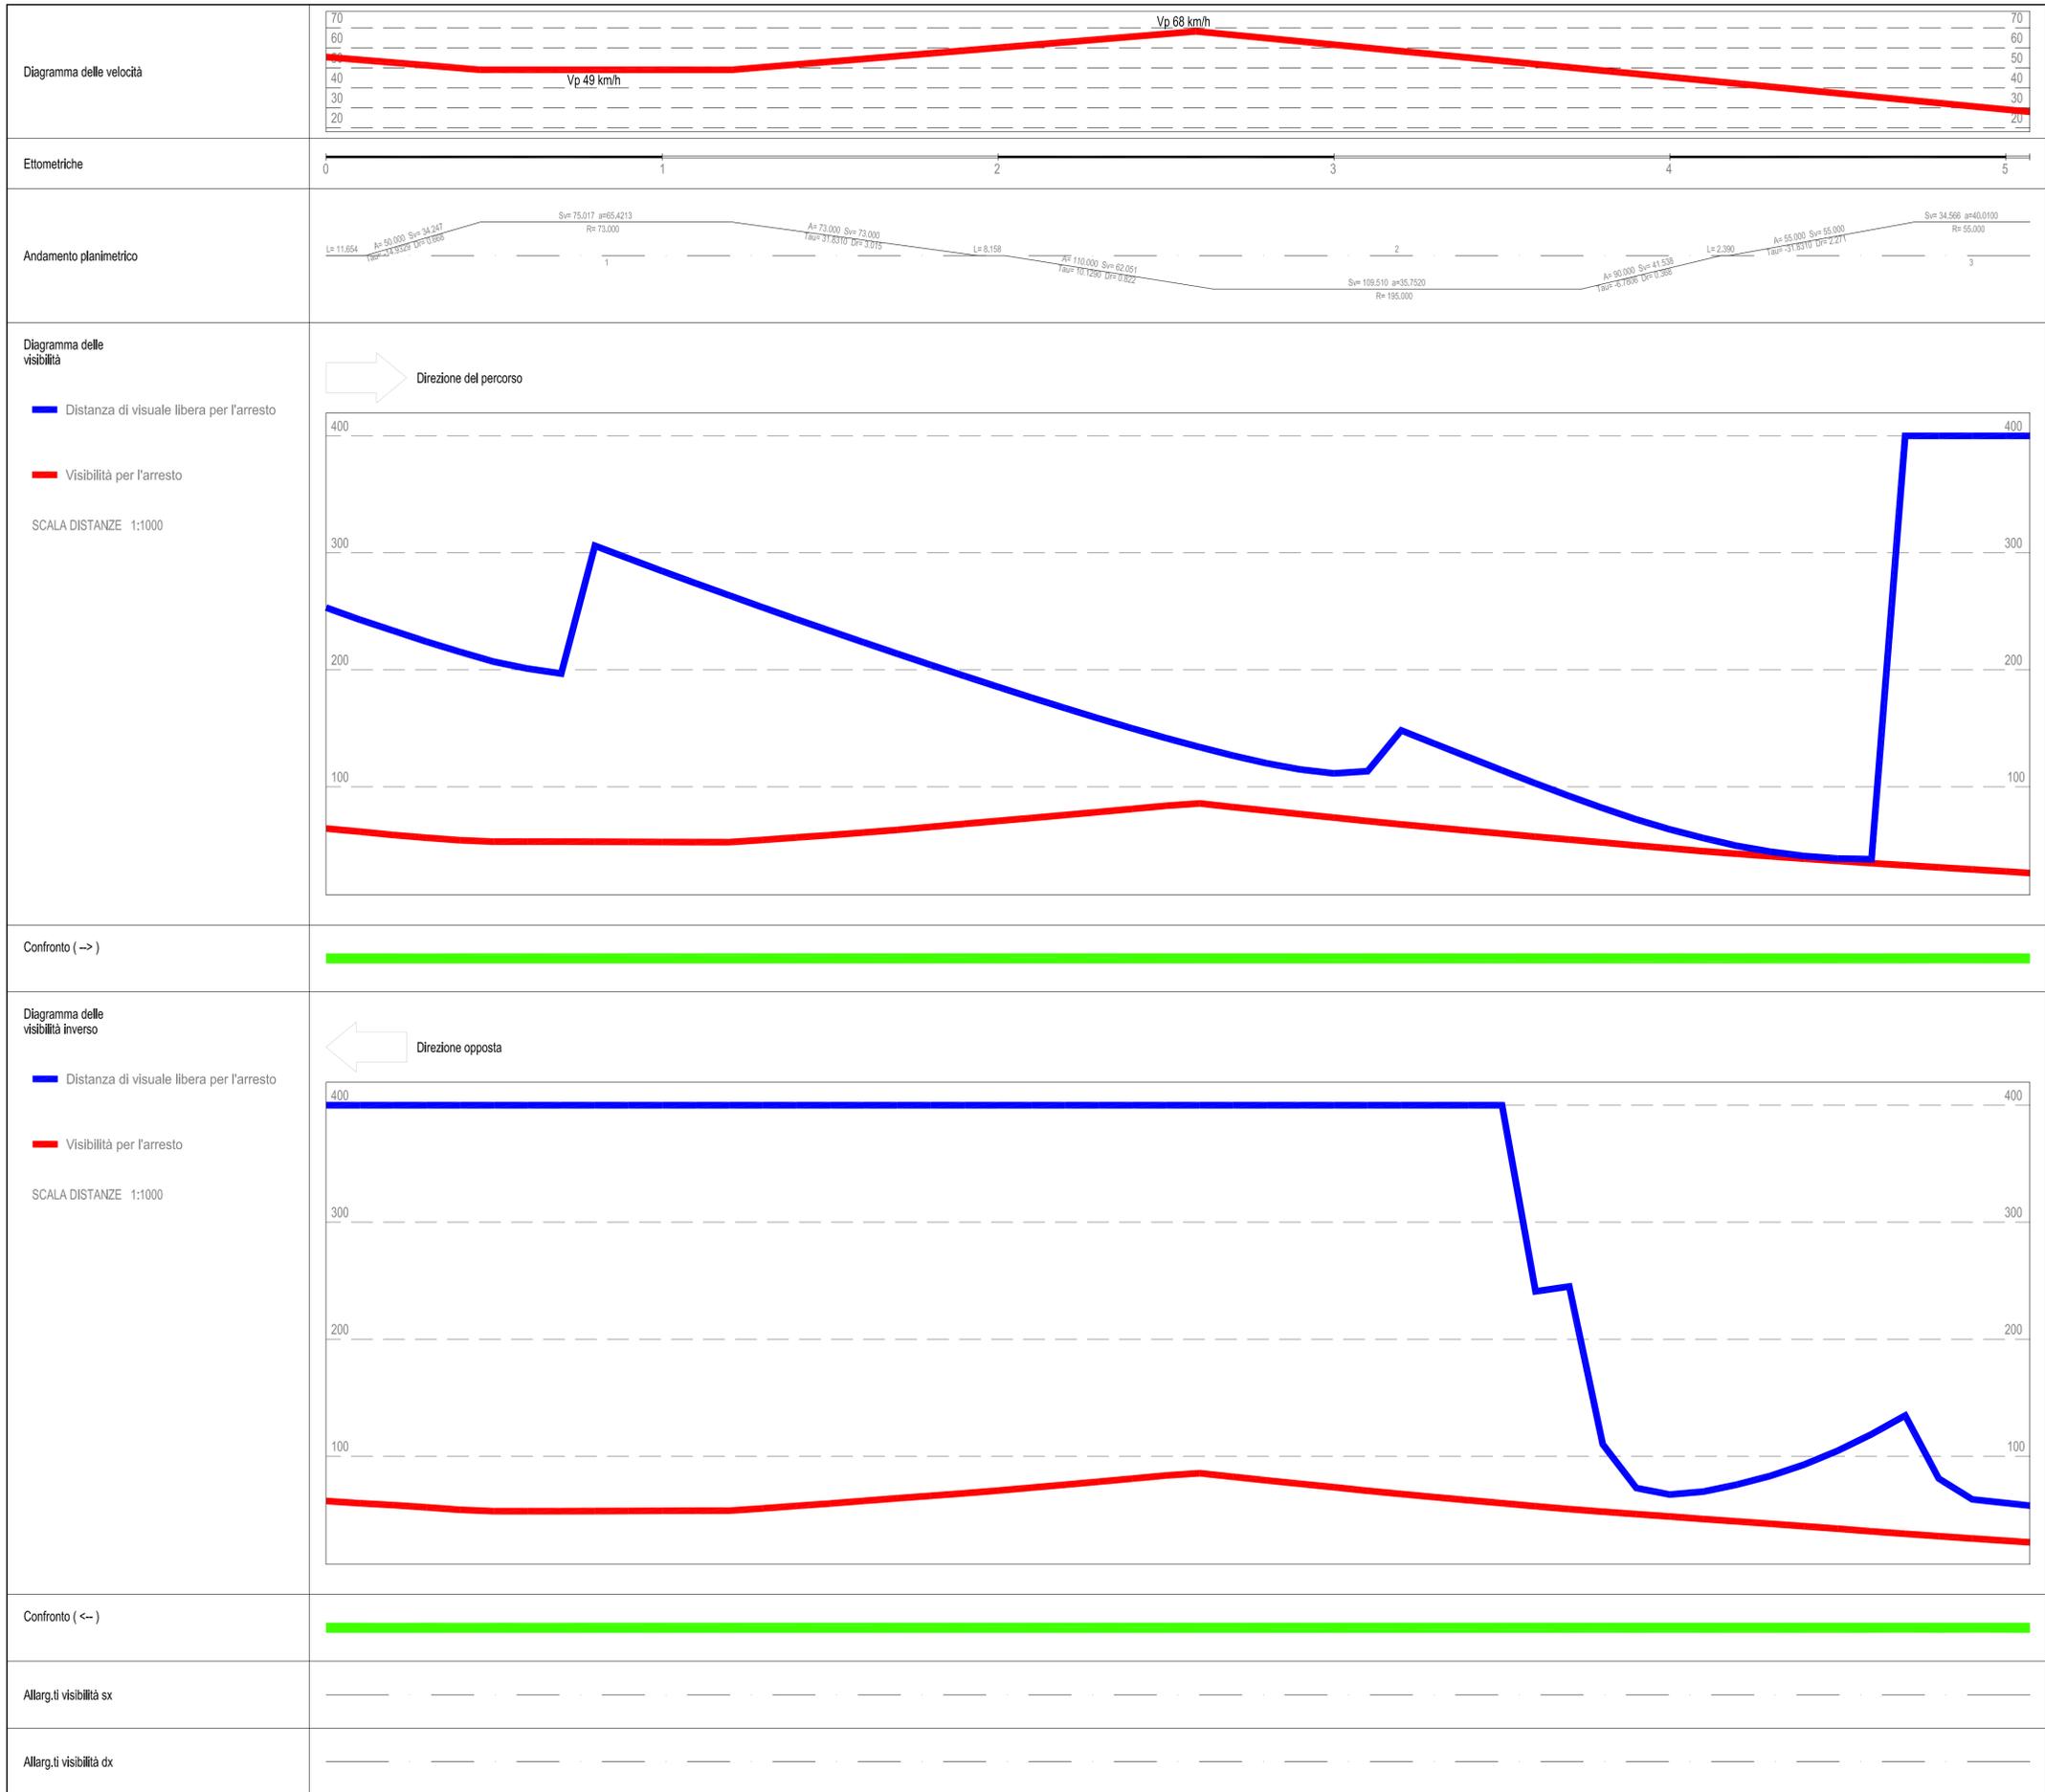

ANAS S.p.A.
Direzione Progettazione e Realizzazione Lavori

LAVORI DI COLLEGAMENTO TRA LA S.S.11 A MAGENTA E LA TANGENZIALE OVEST DI MILANO
VARIANTE DI ABBIEATEGRASSO E ADEGUAMENTO IN SEDE DEL TRATTO ABBIEATEGRASSO-VIGEVANO FINO AL PONTE SUL FIUME TICINO
1° STRALCIO DA MAGENTA A VIGEVANO - TRATTA C

PROGETTO ESECUTIVO

STUDIO CORONA	ING. RENATO DEL PRETE	ECOPLAN	ESD Engineering & Design S.r.l.
Ing. Valerio Bajetti Codice Reg. Imp. di Roma (autorizz. n° 4262/11)	Ing. Renato Del Prete Codice Reg. Imp. di Roma (autorizz. n° 5073)	Arch. Nicoletta Fratini Codice Reg. Imp. di Roma (autorizz. n° 4448/11)	Ing. Gabriele Inceochi Codice Reg. Imp. di Roma (autorizz. n° 4151/10)
Ing. Renato Viana Codice Reg. Imp. di Roma (autorizz. n° 4841/11)	UNING Società specializzata in: GA&M	SETAC S.r.l. Società specializzata in: TRACCE E STRUTTURE STRADALI	ARKE INGENIERIA S.r.l. Società specializzata in: PROGETTAZIONE STRADALE
Prof. Ing. Matteo Ranieri Codice Reg. Imp. di Roma (autorizz. n° 1771)	Prof. Ing. Luigi Montersì Codice Reg. Imp. di Roma (autorizz. n° 1771)	Ing. Giocchino Agostino Codice Reg. Imp. di Roma (autorizz. n° 1771)	Dot. Geol. Danilo Gallo Codice del Registro Regionale degli Ingegneri n° 588

VISTO: IL RESPONSABILE DEL PROCEDIMENTO
Giuseppe Danilo Malgeri
Dot. Ing. Giuseppe Danilo MALGERI

INTEGRATORE DELLE PRESTAZIONI SPECIALISTICHE
Valerio Bajetti
Ing. Valerio BAJETTI

GEOLOGO
Luigi Montersì
Prof. Ing. GIUSEPPE LUIGI MONTERSÌ

IL COORDINATORE DELLA SICUREZZA IN FASE DI PROGETTAZIONE
Daniilo Gallo
Ing. GIACCHINO CICIRIELLO

DB518

D - PROGETTO STRADALE
DB-5 - SVINCOLO 11 (Mendosio)
DIAGRAMMA DELLE VISIBILITA' E DELLE VELOCITA' - tavola 1

CODICE PROGETTO	NOME FILE	REVISIONE	SCALA:
PROGETTO: LO203	V05PS00TRADG03A-04BA (visibilità).dwg	A	1:1000
ELAB.: E 1801	CODICE ELAB.: V05PS00TRADG03		
C			
B			
A	EMISSIONE A SEGUITO RAPPORTO INTERMEDIO DI VERIFICA ITCF-C186001-04-ATF-RA-00001	MARZO 2019	ING. MARCO LOPES ING. GAETANO RANIERI ING. VALERIO BAJETTI
REV.	DESCRIZIONE	DATA	REDDATTO VERIFICATO APPROVATO