PLANIMETRIA DI PROGETTO
SCALA 1:500

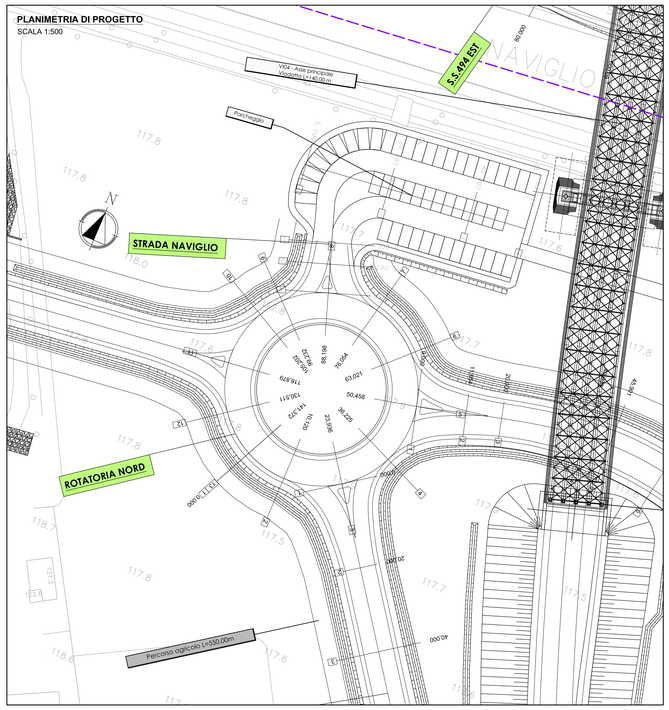

PLANIMETRIA DI TRACCIAMENTO
SCALA 1:500

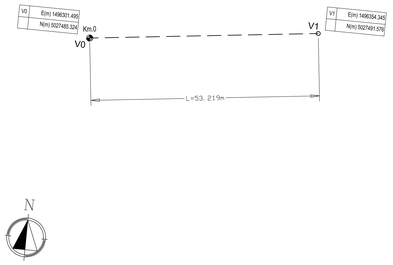

PROFILO LONGITUDINALE
SCALA 1:500

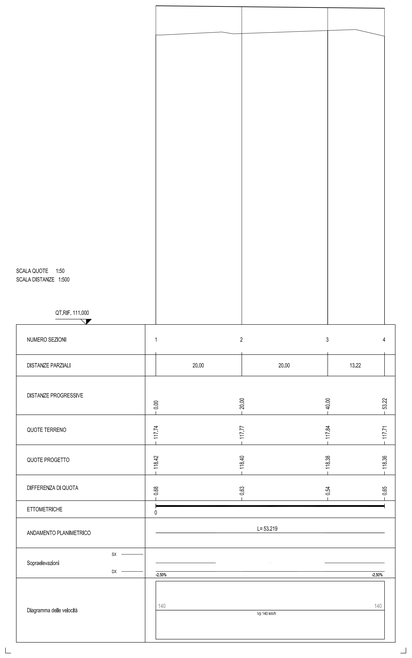

KEYPLAN
SCALA 1:5.000

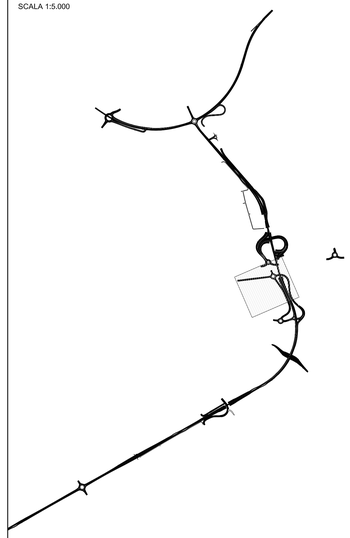

SEZIONI
SCALA 1:500

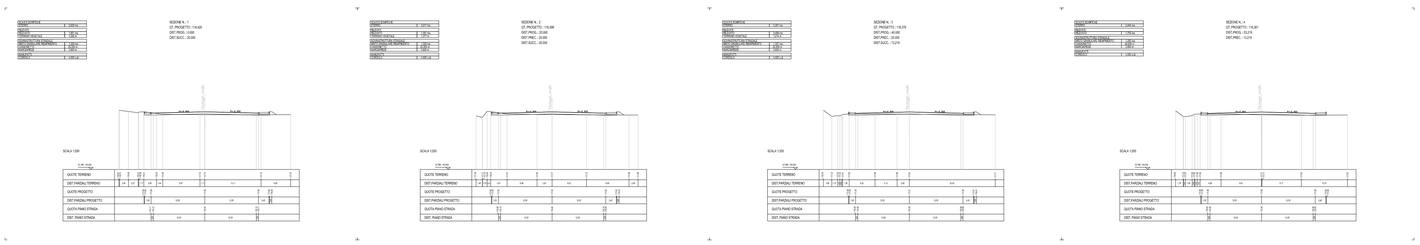

Sezione tipo parcheggio Naviglio Grande
(Scala 1:100)

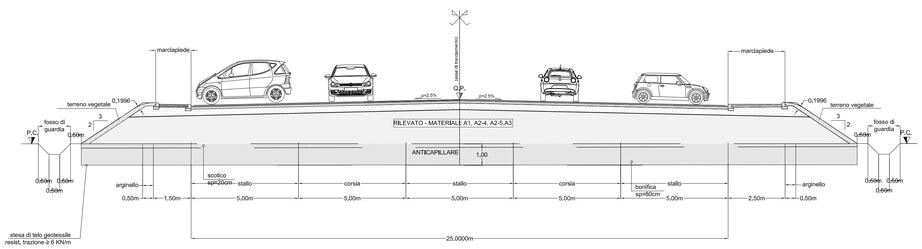

Particolare pavimentazione parcheggio Naviglio Grande
(Scala 1:10)

ANAS S.p.A.
Direzione Progettazione e Realizzazione Lavori

LAVORI DI COLLEGAMENTO TRA LA S.S.11 A MAGENTA E LA TANGENZIALE OVEST DI MILANO

VARIANTE DI ABBIATEGRASSO E ADEGUAMENTO IN SEDE DEL TRATTO ABBIATEGRASSO-VIGEVANO FINO AL PONTE SUL FIUME TICINO

1° STRALCIO DA MAGENTA A VIGEVANO - TRATTA C

PROGETTO ESECUTIVO

STUDIO CORONA – Ing. Renato Vaira, Ordine Ingegneri di Torino n. 4444	Raggruppamento del Tecnoborgo S.r.l. – Ing. Valerio Bajetti, Ordine Ingegneri di Pavia n. 1	ING. RENATO DEL PRETE – Ing. Renato Del Prete, Ordine Ingegneri di Milano n. 20	ECOPLAN – Arch. Nicoletta Fratilini, Ordine degli Architetti di Pavia n. 1	CSG Ingegneria S.Stefano S.r.l. – Ing. Gabriele Incecchi, Ordine Ingegneri di Pavia n. 1
	UNING Società Ingegneri GA&M – Prof. Ing. Matteo Renieri, Ordine degli Ingegneri di Torino n. 7	SETAC Società Estense Tecnica Ambiente Territorio – Prof. Ing. Luigi Monterisi, Ordine Ingegneri di Milano n. 4	ARKE' INGEGNERIA S.r.l. – Ing. Giovanchino Angarano, Ordine degli Ingegneri di Bari n. 2	DOTT. GEOL. DANILO GALLO – Dott. Geol. Danilo Gallo, Ordine dei Geologi della Puglia n. 1

VISTO: IL RESPONSABILE DEL PROCEDIMENTO
Dott. Ing. Giuseppe Danilo MALGERI

INTEGRATORE DELLE PRESTAZIONI SPECIALISTICHE
Ing. Valerio BAJETTI

GEOLOGO
Prof. Ing. DESS Luigi MONTERISI

IL COORDINATORE DELLA SICUREZZA IN FASE DI PROGETTAZIONE
Ing. Gianluca CORNIELLO

DB520	**D - PROGETTO STRADALE** **DB-5 - SVINCOLO 11 (Mendosio)** PLANIMETRIA, PROFILO E SEZIONI AREA PARCHEGGIO NAVIGLIO GRANDE - Tavola 1

CODICE PROGETTO			NOME FILE	REVISIONE	SCALA:
PROGETTO: L0203	LIV. PROG.: E	N. PROG.: 1801	V05PS00TRAPL01A(Plan progetto,profilo e sez).dwg CODICE ELAB.: V05PS00TRAPL01	A	1:500

REV.	DESCRIZIONE	DATA	REDATTO	VERIFICATO	APPROVATO
C					
B					
A	EMISSIONE A SEGUITO RAPPORTO INTERMEDIO DI VERIFICA ITCP-C186001-04-A-TF-RA-00001	MARZO 2019	ING. MARCO LOPES	ING. GAETANO RANIERI	ING. VALERIO BAJETTI