



PROFILO LONGITUDINALE RAMO OVEST
SCALA 1:500/1:50

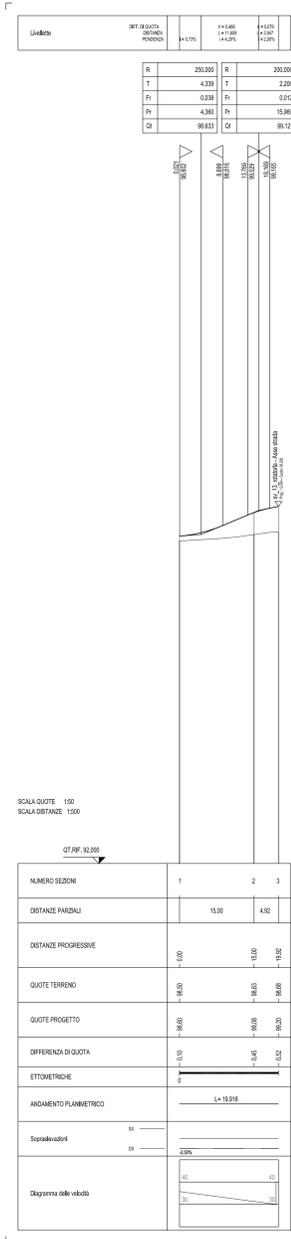

PROFILO LONGITUDINALE RAMO NORD
SCALA 1:500/1:50

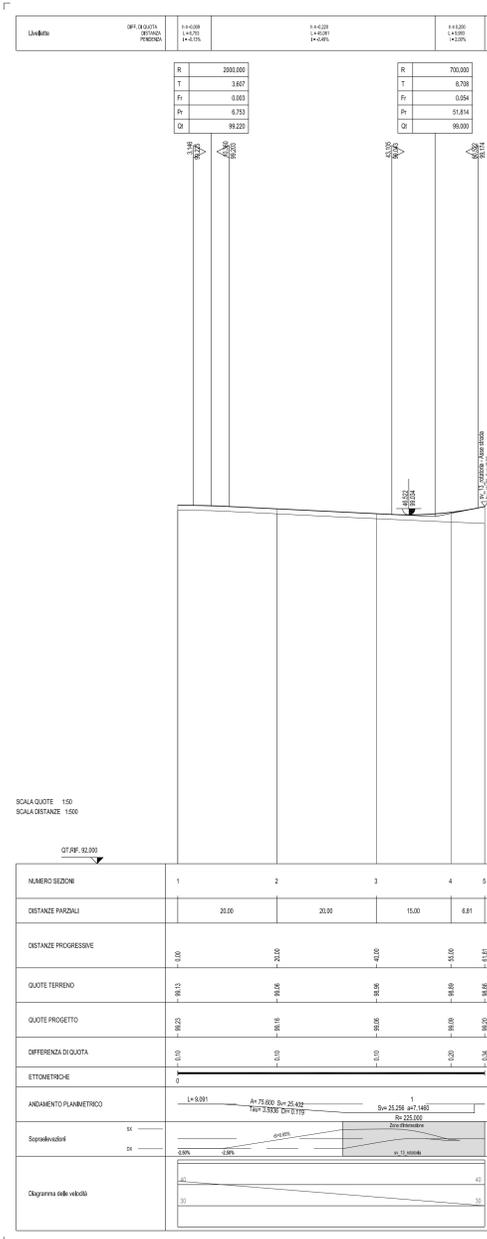

ANAS S.p.A.
Direzione Progettazione e Realizzazione Lavori

LAVORI DI COLLEGAMENTO TRA LA S.S.11 A MAGENTA E LA TANGENZIALE OVEST DI MILANO
VARIANTE DI ABBIEATEGRASSO E ADEGUAMENTO IN SEDE DEL TRATTO ABBIEATEGRASSO-VIGEVANO FINO AL PONTE SUL Fiume TICINO
1° STRALCIO DA MAGENTA A VIGEVANO - TRATTA C

PROGETTO ESECUTIVO

STUDIO CORONA Ing. Valerio Biondi	ING. RENATO DEL PRETE Ing. Renato Del Prete	ECOPLAN Arch. Nicola Furlan	ING. GIUSEPPE INCONA Ing. Giuseppe Incona
ING. ROBERTO VIGNI Ing. Roberto Vigni	UNING G&L Prof. Ing. Roberto Vigni	SETAC Prof. Ing. Luigi Montebelli	ARKE INCONA S.R.L. Ing. Giancarlo Incona
ING. GIUSEPPE DANIELI Ing. Giuseppe Danieli			

DB705 **D - PROGETTO STRADALE**
DB-7 - SVINCOLO 13 (Abbategrasso Sud - S.P. 494)
PROFILI LONGITUDINALI - Tavola 2

CODICE PROGETTO	NOME FILE	REVISIONE	SCALA:
PROGETTO L0203	W07PS0TRAFPO1B-02B (ProfM).dwg	B	1:500/50

REV.	DESCRIZIONE	DATA	REDATTO	VERIFICATO	APPROVATO
C	EMMISSIONE A SEGUITO DI RAPPORTO INTERMEDIO DI VERIFICA	MARZO 2019	ING. MARCO LOPES	ING. GAETANO RANERI	ING. VALERIO BAIETTI
A	EMMISSIONE	SETTEMBRE 2018	ING. MARCO LOPES	ING. GAETANO RANERI	ING. VALERIO BAIETTI