



**PROFILO LONGITUDINALE RAMO SUD**  
SCALA 1:500/1:50

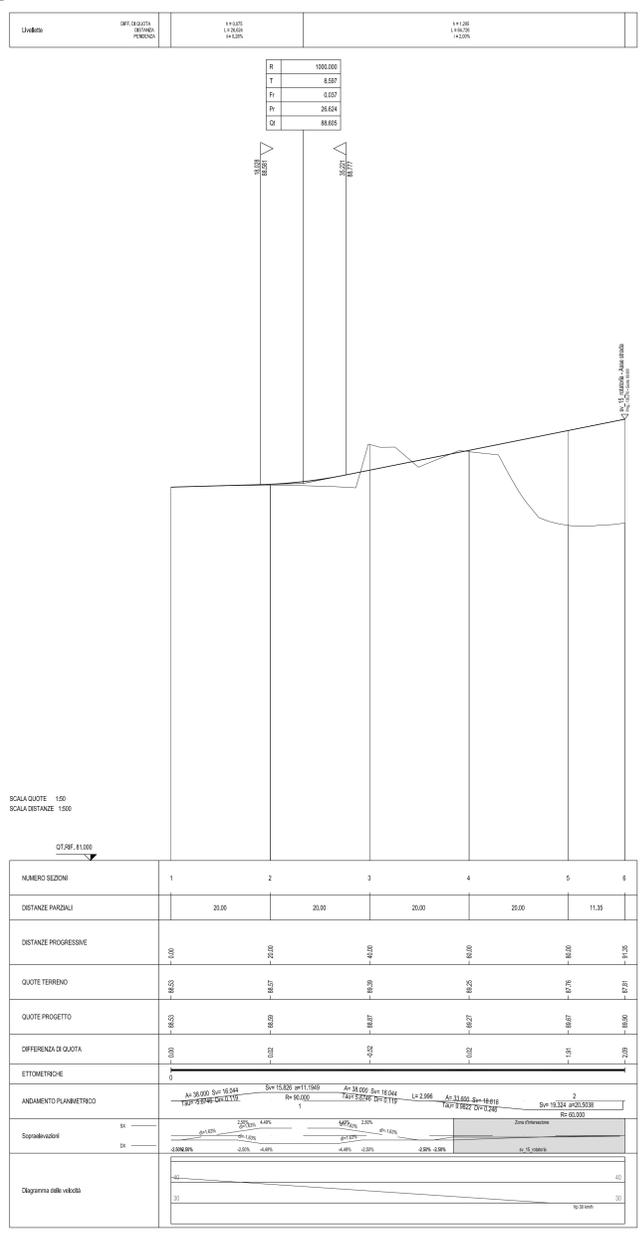

**PROFILO LONGITUDINALE RAMO OVEST**  
SCALA 1:500/1:50

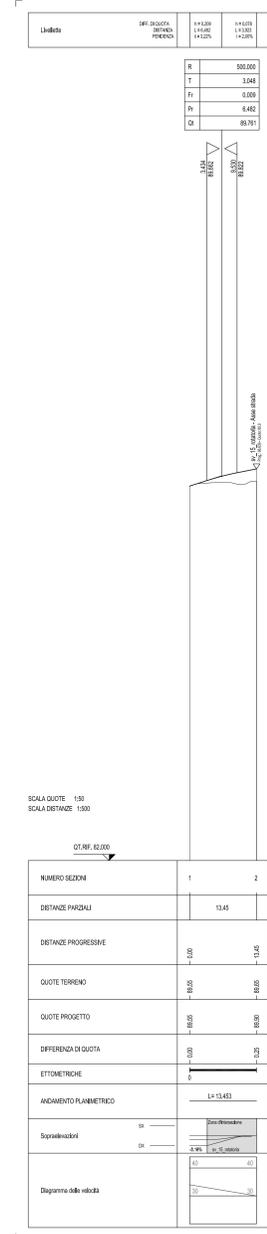

**ANAS S.p.A.**  
Direzione Progettazione e Realizzazione Lavori

**LAVORI DI COLLEGAMENTO TRA LA S.S.11 A MAGENTA E LA TANGENZIALE OVEST DI MILANO**  
**VARIANTE DI ABBIEGRASSO E ADEGUAMENTO IN SEDE DEL TRATTO ABBIEGRASSO-VIGEVANO FINO AL PONTE SUL FIUME TICINO**  
**1° STRALCIO DA MAGENTA A VIGEVANO - TRATTA C**

**PROGETTO ESECUTIVO**

<b>STUDIO CORONA</b> Ing. Valerio Biondi	<b>ING. RENATO DEL PRETE</b> Ing. Renato Del Prete	<b>ECOPLAN</b> Arch. Roberto Furlan	<b>ING. GIUSEPPE INCONTRI</b> Ing. Giuseppe Incontri
<b>UNING G.A.L.M.</b> Prof. Ing. Massimo Giamberini	<b>SETAC</b> Prof. Ing. Luigi Marzulli	<b>ARKE INGENNERIA S.R.L.</b> Ing. Giancarlo Argenteo	<b>SOFT. GEOL. DANLO DALL'O</b> Dott. Gian Carlo Danlo

**VERBA RESPONSABILE DEL PROGETTO**  
Dott. Ing. Giuseppe Danlo MAJER

**INTEGRATORE DELLE PRESTAZIONI SPECIALISTICHE**  
Ing. Valerio BAILETTI

**GEOLOGO**  
Prof. Ing. Luigi MARZULLI

**IL COORDINATORE DELLA SICUREZZA IN FASE DI PROGETTAZIONE**  
Ing. Giancarlo SCIRELLI

**DB805**  
D - PROGETTO STRADALE  
DB-8 - SVINCOLO 15 (S.P.494 - Località Soria Vecchia)  
PROFILI LONGITUDINALI - Tavola 2

CODICE PROGETTO	NOME FILE	REVISIONE	SCALA:
LO203	V08PS0TRAPP01B-026 (ProfM).dwg	B	1:500/50

PROGETTO	LIV. PROJ.	AL. PROJ.	CODICE ELAB.	DATA	REDDATTO	VERIFICATO	APPROVATO
LO203	E	1801	V08PS0TRAPP01B-026	1801	B		

REV.	DESCRIZIONE	DATA	REDDATTO	VERIFICATO	APPROVATO
C					
B	EMISSIONE A SEGUITO DI RAPPORTO INTERMEDIO DI VERIFICA (FO-C18001-04-ATT-04-0001)	MARZO 2019	ING. MARCO LOPES	ING. GAETANO RANERI	ING. VALERIO BAILETTI
A	EMISSIONE	SETTEMBRE 2018	ING. MARCO LOPES	ING. GAETANO RANERI	ING. VALERIO BAILETTI