PROFILO LONGITUDINALE INTERVENTO 28

Scala 1:500/50

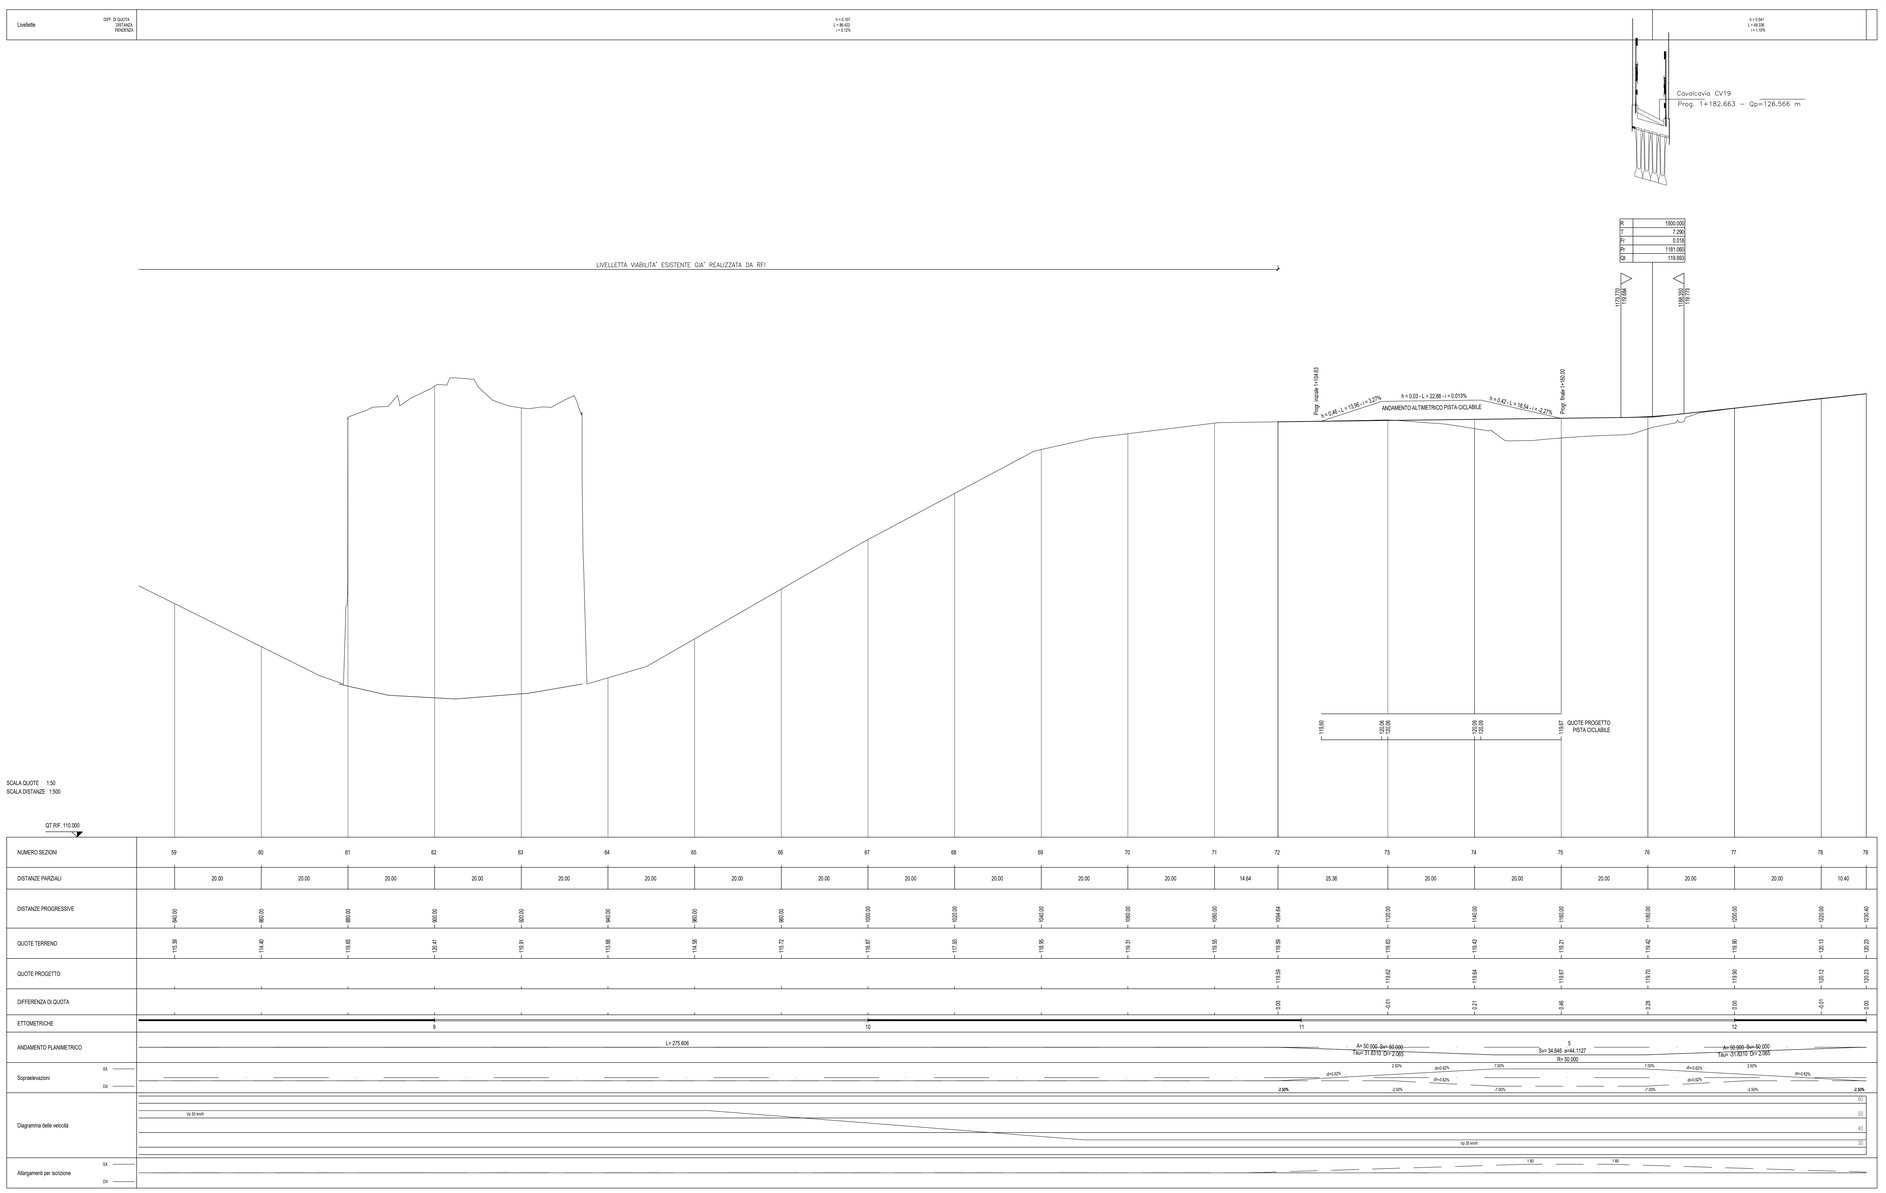

ANAS S.p.A.
Direzione Progettazione e Realizzazione Lavori

LAVORI DI COLLEGAMENTO TRA LA S.S.11 A MAGENTA E LA TANGENZIALE OVEST DI MILANO

VARIANTE DI ABBIATEGRASSO E ADEGUAMENTO IN SEDE DEL TRATTO ABBIATEGRASSO-VIGEVANO FINO AL PONTE SUL FIUME TICINO

1° STRALCIO DA MAGENTA A VIGEVANO - TRATTA C

PROGETTO ESECUTIVO

STUDIO CORONA — Ing. Renato Viara, Ordine degli Ingg. di Milano n° 4923

ITALPROGETTI — Ing. Valerio Bajetti, Ordine degli Ingg. di Roma e provincia n° 8277

ING. RENATO DEL PRETE — Ing. Renato Del Prete, Ordine degli Ingg. di Milano n° 9609

ECOPLAN — Arch. Nicoletta Fattini, Ordine degli Architetti di Milano n° A1803

EG — EEG Engineering & Graphics S.r.l. — Ing. Gabriele Invaccio, Ordine degli Ingg. di Roma e provincia n° A 6338

CONSORZIO UNING — Prof. Ing. Matteo Ranieri, Ordine degli Ingg. di Bari e provincia n° 1197

SETAC srl — Prof. Ing. Luigi Monterisi, Ordine degli Ingg. di Bari e provincia n° 2855

ARKE' INGEGNERIA s.r.l. — Ing. Gioacchino Argarano, Ordine degli Ingg. di Bari e provincia n° 6855

DOTT. GEOL. DANILO GALLO — Dott. Geol. Danilo Gallo, Ordine dei Geologi della Puglia n° 336

VISTO: IL RESPONSABILE DEL PROCEDIMENTO
Dott. Ing. Giuseppe Danilo MALGERI

INTEGRATORE DELLE PRESTAZIONI SPECIALISTICHE
Ing. Valerio BAJETTI

GEOLOGO
Prof. Ing. Dott. Luigi MONTERISI

IL COORDINATORE DELLA SICUREZZA IN FASE DI PROGETTAZIONE
Ing. Gianluca CICINELLO

DC206

D - PROGETTO STRADALE

DC-2 - INTERVENTO 28 (Deviazione strada comunale)

PROFILI LONGITUDINALI - Tavola 3

CODICE PROGETTO				NOME FILE	REVISIONE	SCALA:
PROGETTO	LIV. PROG.	N. PROG.		S02PS00TRAFP01B-03B (Profili).dwg		
LO203	E	1801		CODICE ELAB. S02PS00TRAFP03	B	1:500-1:50

REV.	DESCRIZIONE	DATA	REDATTO	VERIFICATO	APPROVATO
C					
B	EMISSIONE A SEGUITO DI RAPPORTO INTERMEDIO DI VERIFICA ITCF-C186001-04-ATF-RIA-00001	MARZO 2019	ING. MARCO LOPES	ING. GAETANO RANIERI	ING. VALERIO BAJETTI
A	EMISSIONE	SETTEMBRE 2018	ING. MARCO LOPES	ING. GAETANO RANIERI	ING. VALERIO BAJETTI