

DIAGRAMMA DELLE VISIBILITA' E DELLE VELOCITA' - INTERVENTO 31
SCALA 1:1000


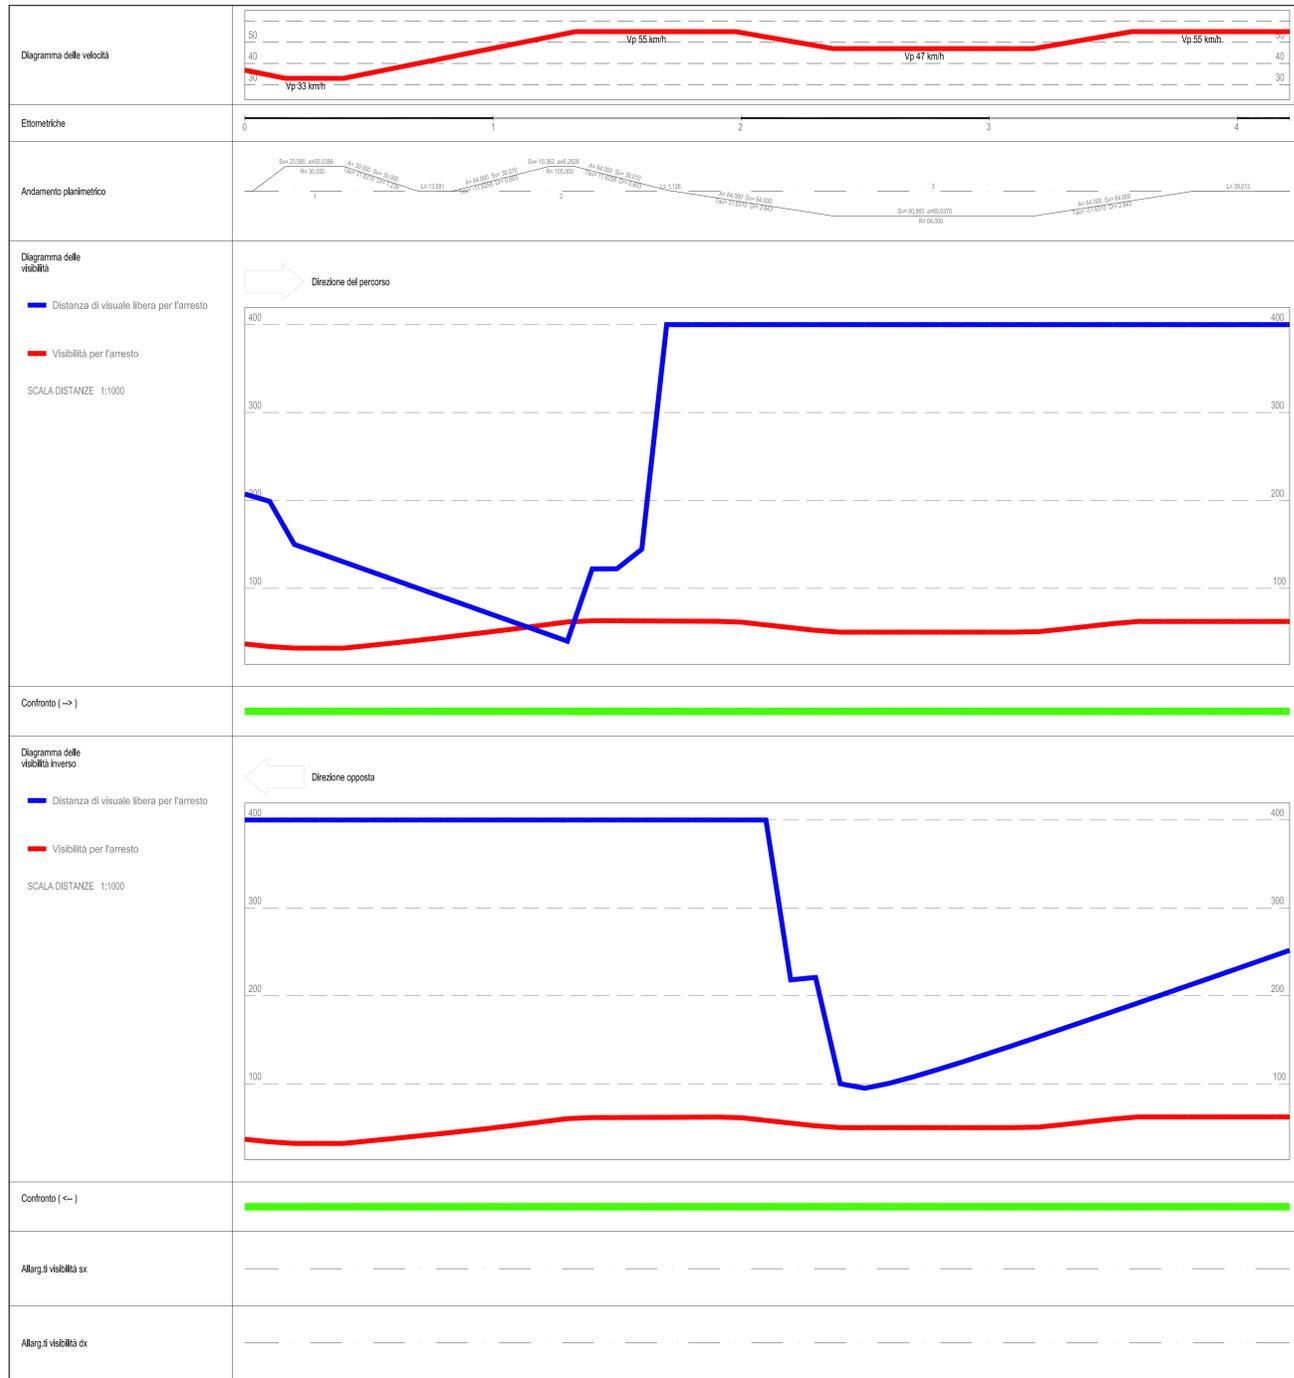


DIAGRAMMA DELLE VISIBILITA' E DELLE VELOCITA' - INTERVENTO 32
SCALA 1:1000

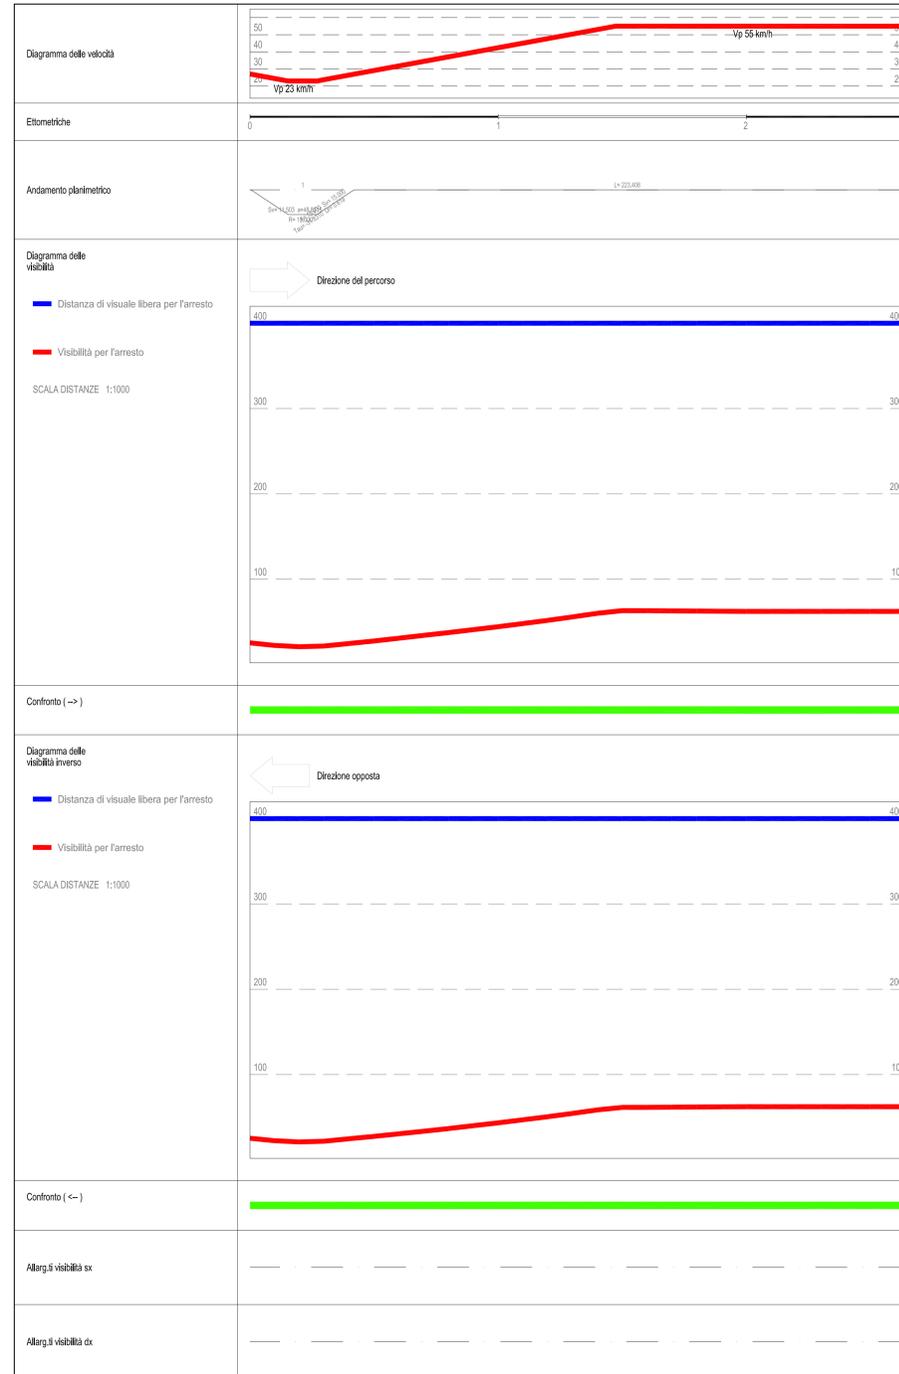

ANAS S.p.A.
Direzione Progettazione e Realizzazione Lavori

LAVORI DI COLLEGAMENTO TRA LA S.S.11 A MAGENTA E LA TANGENZIALE OVEST DI MILANO
VARIANTE DI ABBIEGRASSO E ADEGUAMENTO IN SEDE DEL TRATTO ABBIEGRASSO-VIGEVANO FINO AL PONTE SUL FIUME TICINO
1° STRALCIO DA MAGENTA A VIGEVANO - TRATTA C

PROGETTO ESECUTIVO

STUDIO CORONA	UNING	SETAC	ARKE	DOTT. DECA
ING. RENATO DEL PRETE				

VISTO IL RESPONSABILE DEL PROCEDIMENTO
INTEGRATORE DELLE PRESTAZIONI SPECIALISTICHE
GEOLOGO
IL COORDINATORE DELLA SICUREZZA IN FASE DI PROGETTAZIONE

DC506

D - PROGETTO STRADALE
DC-5 - INTERVENTI 31 E 32 (Deviazione strade comunali)
DIAGRAMMA DELLE VISIBILITA' E DELLE VELOCITA'

CODICE PROGETTO	NOME FILE	REVISIONE	SCALA:
PROGETTO UN. PROJ. N. PROJ.	S05PS01TRADG01A (visibilità).dwg	A	1:1000
LO203 E 1801	CODICE ELAB. S05PS01TRADG01		
C			
B			
A	EMISSIONE A SEGUITO RAPPORTO INTERMEDIO DI VERIFICA	MARZO 2019	ING. MARCO LOPES
REV.	DESCRIZIONE	DATA	REDDATTO VERIFICATO APPROVATO