PROFILO LONGITUDINALE INTERVENTO 33

SCALA 1:500/1:50

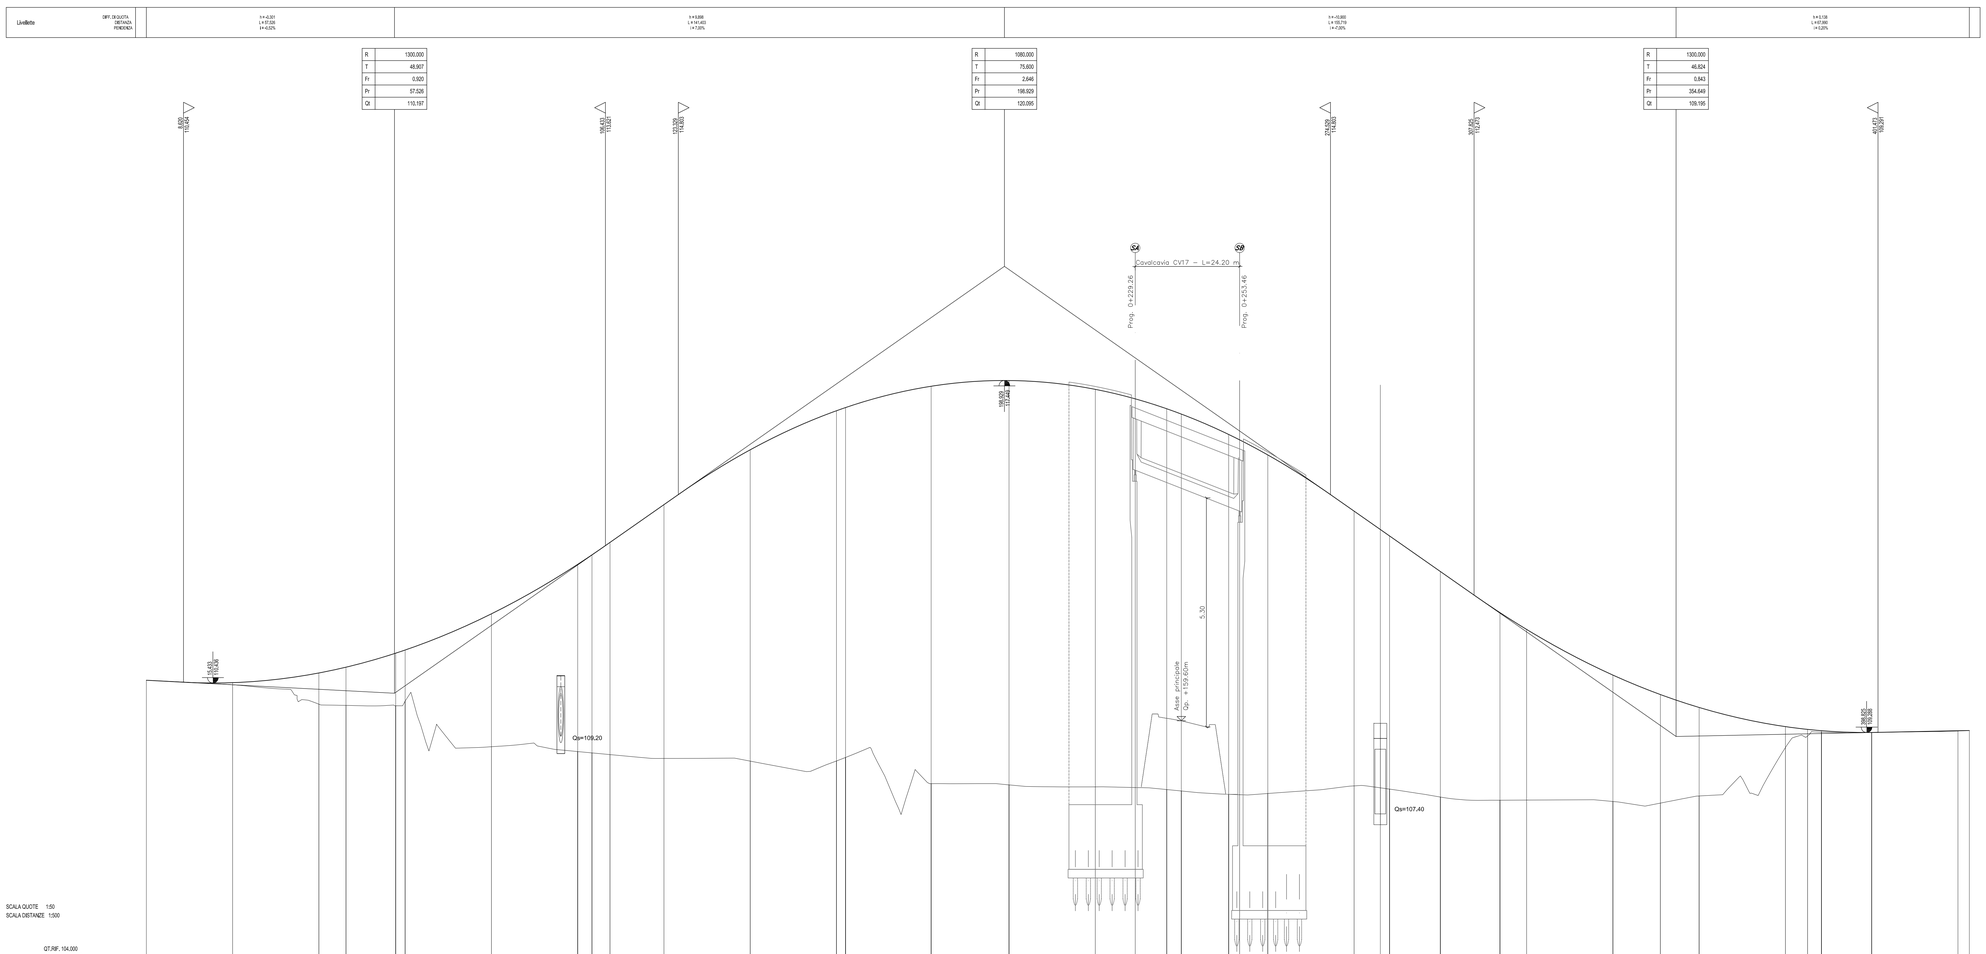

ANAS S.p.A.

Direzione Progettazione e Realizzazione Lavori

LAVORI DI COLLEGAMENTO TRA LA S.S.11 A MAGENTA E LA TANGENZIALE OVEST DI MILANO

VARIANTE DI ABBIATEGRASSO E ADEGUAMENTO IN SEDE DEL TRATTO ABBIATEGRASSO-VIGEVANO FINO AL PONTE SUL FIUME TICINO

1° STRALCIO DA MAGENTA A VIGEVANO - TRATTA C

PROGETTO ESECUTIVO

STUDIO CORONA — Ing. Renato Vaira, Ordine degli Engg. di Torino e Provincia, n° elenco 4d.

Ing. Valerio Bajetti, Ordine degli Engg. di Torino e provincia, n° elenco 4d.

ING. RENATO DEL PRETE — Ing. Renato Del Prete, Ordine degli Engg. di Torino e provincia, n° 6215

ECOPLAN — Arch. Nicoletta Frattini, Ordine degli Archt. di Torino e provincia, n° 4a/663

Ing. Gabriele Inocchi, Ordine degli Engg. di Torino e provincia, n° 4a/4139

UNING — Studio Associato GA&M — Prof. Ing. Matteo Ranieri, Ordine degli Engg. di Roma e provincia, n° 7237

SETAC srl — Prof. Ing. Luigi Monterisi, Ordine degli Engg. di Bari e provincia, n° 2774

ARKE' INGEGNERIA s.r.l. — Ing. Gioacchino Angarano, Ordine degli Engg. di Bari e provincia, n° 4279

DOTT. GEOL. DANILO GALLO — Dott. Geol. Danilo Gallo, Ordine dei Geologi della Regione Puglia

VISTO: IL RESPONSABILE DEL PROCEDIMENTO — Dott. Ing. Giuseppe Danilo MALGERI

INTEGRATORE DELLE PRESTAZIONI SPECIALISTICHE — Ing. Valerio BAJETTI

GEOLOGO — Prof. Ing. GMR Luigi MONTERISI

IL COORDINATORE DELLA SICUREZZA IN FASE DI PROGETTAZIONE — Ing. Gianluca CICIRIELLO

DC603

D - PROGETTO STRADALE

DC-6 - INTERVENTO 33 (Deviazione S.P. 183)

PROFILI LONGITUDINALI

CODICE PROGETTO				NOME FILE	REVISIONE	SCALA:
PROGETTO	LIV. PROG.	N. PROG.		S06PS00TRAFP01B (Profili).dwg		
LO203	E	1801		CODICE ELAB. S06PS00TRAFP01	B	1:500/50

REV.	DESCRIZIONE	DATA	REDATTO	VERIFICATO	APPROVATO
C					
B	EMISSIONE A SEGUITO DI RAPPORTO INTERMEDIO DI VERIFICA ITCF-C180031-0A-ATT-RA-00001	MARZO 2019	ING. MARCO LOPES	ING. GAETANO RANIERI	ING. VALERIO BAJETTI
A	EMISSIONE	SETTEMBRE 2018	ING. MARCO LOPES	ING. GAETANO RANIERI	ING. VALERIO BAJETTI