PLANIMETRIA DI TRACCIAMENTO
SCALA 1:500

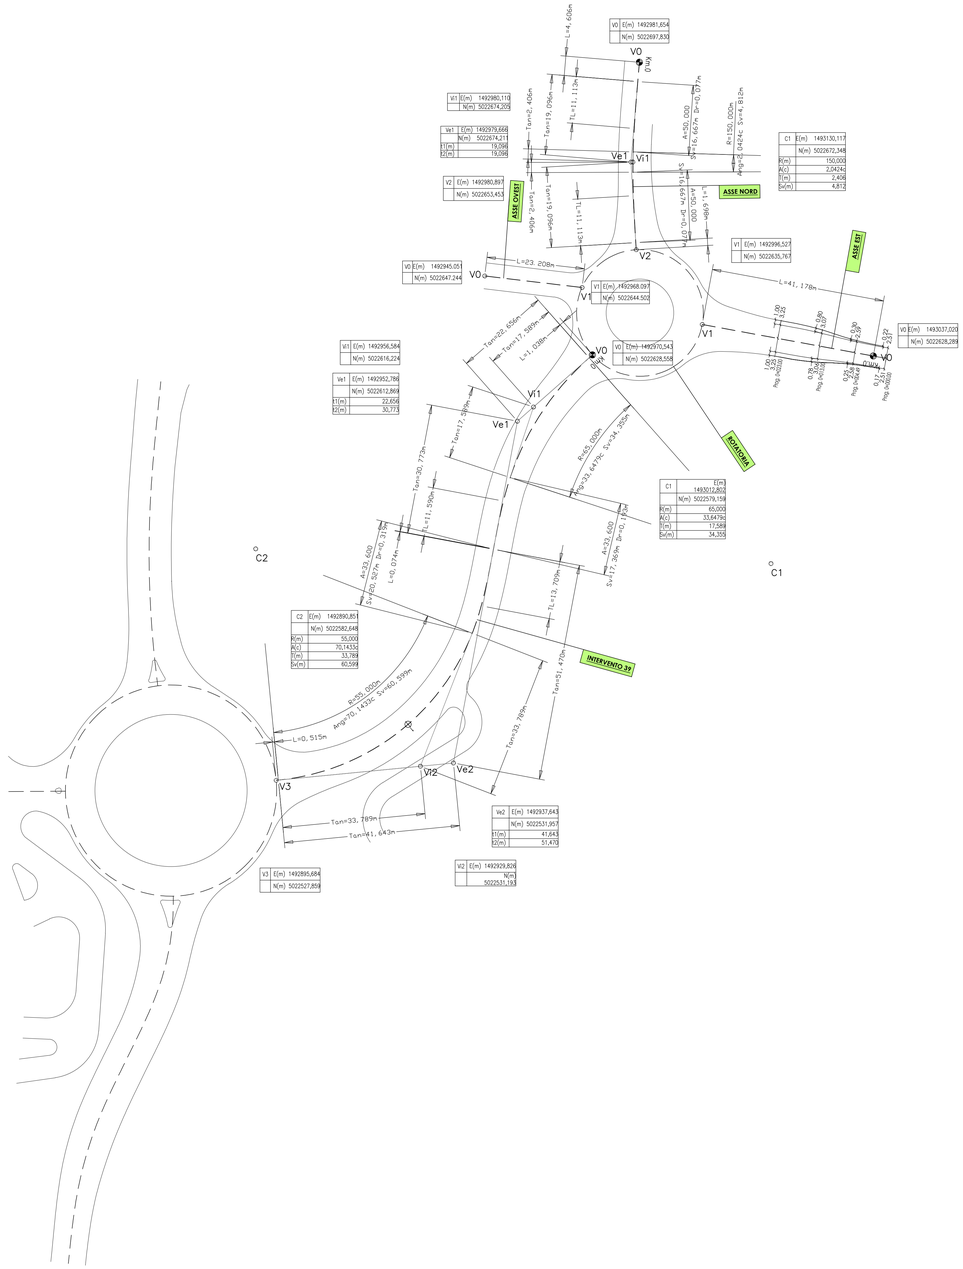

KEYPLAN
SCALA 1:5.000

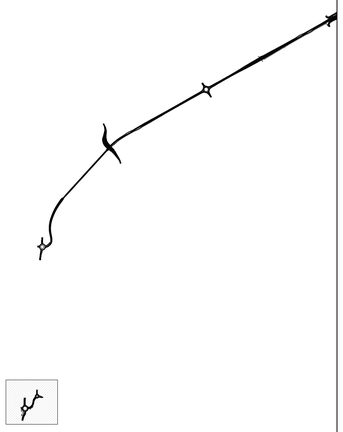

anas — ANAS S.p.A.
Direzione Progettazione e Realizzazione Lavori

LAVORI DI COLLEGAMENTO TRA LA S.S.11 A MAGENTA E LA TANGENZIALE OVEST DI MILANO

VARIANTE DI ABBIATEGRASSO E ADEGUAMENTO IN SEDE DEL TRATTO ABBIATEGRASSO-VIGEVANO FINO AL PONTE SUL FIUME TICINO

1° STRALCIO DA MAGENTA A VIGEVANO - TRATTA C

PROGETTO ESECUTIVO

STUDIO CORONA — Ing. Renato Valra (Ordine degli Ing. di Milano n° A25811)	Ing. Valerio Bajetti (Ordine degli Ing. di Milano n° A28011)	ING. RENATO DEL PRETE — Ing. Renato Del Prete (Ordine degli Ing. di Milano n° 9097)	ECOPLAN — Arch. Nicoletta Fratini (Ordine degli Arch. di Milano n° A3408)	Ing. Gabriele Incocciti (Ordine degli Ing. di Roma n° A 31152)
	Prof. Ing. Matteo Ranieri (Ordine degli Ing. di Milano n° 19744)	SETAC — Prof. Ing. Luigi Monterisi (Ordine degli Ing. di Milano n° 2744)	ARKE' — Ing. Gioacchino Angarano (Ordine degli Ing. di Milano n° 8048)	DOTT. GEOL. DANILO GALLO — Dott. Geol. Danilo Gallo (Ordine dei Geologi della Lombardia n° 1220)
VISTO: IL RESPONSABILE DEL PROCEDIMENTO — Dott. Ing. Giuseppe Danilo MALGERI	INTEGRATORE DELLE PRESTAZIONI SPECIALISTICHE — Ing. Valerio BAJETTI	GEOLOGO — Prof. Ing. 2000 Luigi MONTERISI	IL COORDINATORE DELLA SICUREZZA IN FASE DI PROGETTAZIONE — Ing. Gianluca CICIRIELLO	

DC802

D - PROGETTO STRADALE

DC-8 - INTERVENTO 39 (Deviazione strada comunale e rotatoria)

PLANIMETRIA DI TRACCIAMENTO

CODICE PROGETTO				NOME FILE	REVISIONE	SCALA:
PROGETTO	LIV. PROG.	N. PROG.		S08PS00TRAPT01B (Tracciamento).dwg		
LO203	E	1801	CODICE ELAB.	S08PS00TRAPT01	B	1:500

REV.	DESCRIZIONE	DATA	REDATTO	VERIFICATO	APPROVATO
C					
B	EMISSIONE A SEGUITO DI RAPPORTO INTERMEDIO DI VERIFICA ITCF-C186001-04-ATF-RA-00001	MARZO 2019	ING. MARCO LOPES	ING. GAETANO RANIERI	ING. VALERIO BAJETTI
A	EMISSIONE	SETTEMBRE 2018	ING. MARCO LOPES	ING. GAETANO RANIERI	ING. VALERIO BAJETTI