



**PROFILO LONGITUDINALE INTERVENTO 39 ROT NORD**  
SCALA 1:500/1:50

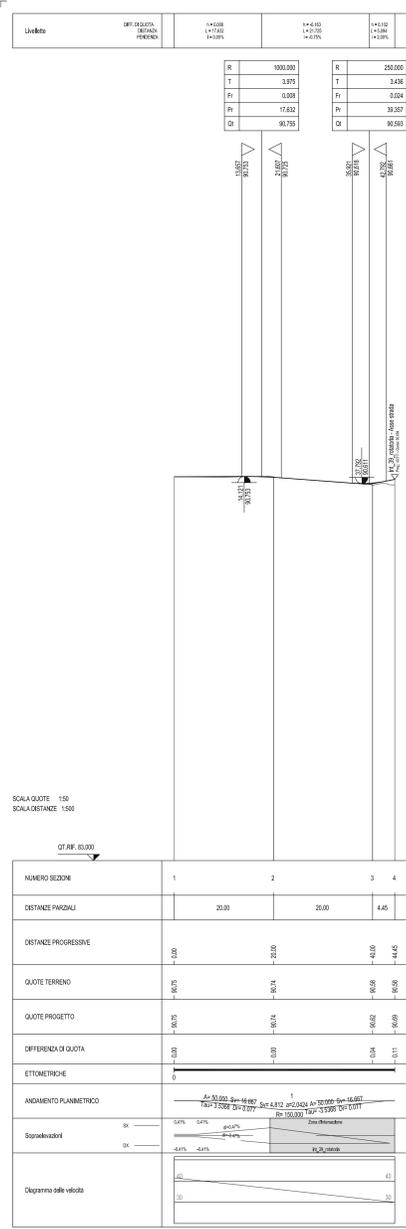

**PROFILO LONGITUDINALE INTERVENTO 39 ROT EST**  
SCALA 1:500/1:50

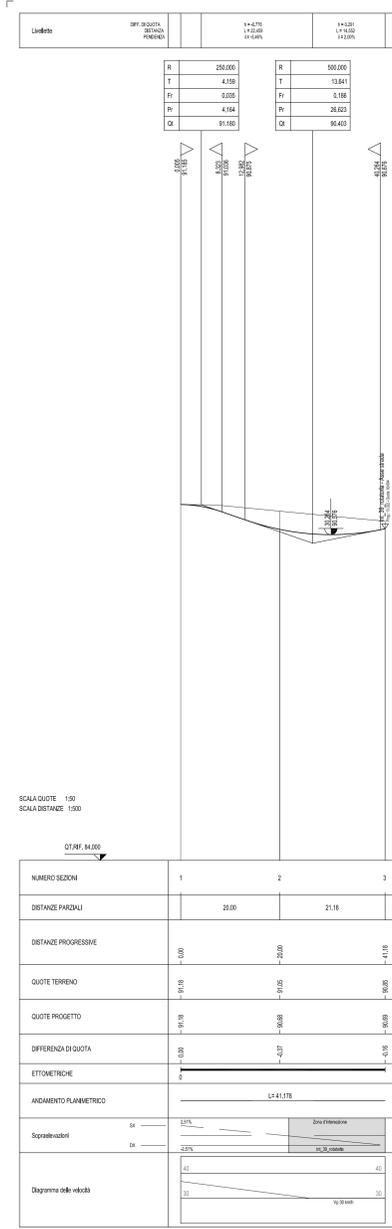

**PROFILO LONGITUDINALE INTERVENTO 39 ROT OVEST**  
SCALA 1:500/1:50



**ANAS S.p.A.**  
Direzione Progettazione e Realizzazione Lavori

**LAVORI DI COLLEGAMENTO TRA LA S.S.11 A MAGENTA E LA TANGENZIALE OVEST DI MILANO**  
**VARIANTE DI ABBATEGRASSO E ADEGUAMENTO IN SEDE DEL TRATTO ABBATEGRASSO-VIGEVANO FINO AL PONTE SUL FIUME TICINO**  
**1° STRALCIO DA MAGENTA A VIGEVANO - TRATTA C**

**PROGETTO ESECUTIVO**

<b>STUDIO CORONA</b>	<b>ING. RENATO DEL PRETE</b>	<b>ECOPLAN</b>	<b>ING. GAETANO RAMERI</b>
<b>ING. VALERIO BAIETTI</b>	<b>ING. RENATO DEL PRETE</b>	<b>ING. VALERIA FUSCO</b>	<b>ING. GAETANO RAMERI</b>
<b>ING. RENATO DEL PRETE</b>	<b>ING. RENATO DEL PRETE</b>	<b>ING. VALERIA FUSCO</b>	<b>ING. GAETANO RAMERI</b>
<b>ING. RENATO DEL PRETE</b>	<b>ING. RENATO DEL PRETE</b>	<b>ING. VALERIA FUSCO</b>	<b>ING. GAETANO RAMERI</b>

**VISTO IL RESPONSABILE DEL PROCEDIMENTO**  
Dot. Ing. Giuseppe Danilo MALGERI

**INTEGRATORE DELLE PRESTAZIONI SPECIALISTICHE**  
Ing. Valerio BAIETTI

**IL COORDINATORE DELLA SICUREZZA IN FASE DI PROGETTAZIONE**  
Ing. Giancarlo SCARFELLO

**D - PROGETTO STRADALE**  
**DC-8 - INTERVENTO 39 (Deviazione strada comunale e rotatoria)**  
PROFILI LONGITUDINALI - Tavola 2

**DC805**

CODICE PROGETTO	NOME FILE	REVISIONE	SCALA:
PROGETTO LO203	SUSPSOTRAF018-028 (Profili).dwg	B	1:500-1:50
ELAB. E	ELAB. S08/P/S00/TRA/F/P02		

C	EMMISSIONI A SEGUITO DI RAPPORTO INTERMEDIO DI VERIFICA	MARZO 2019	ING. MARCO LOPES	ING. GAETANO RAMERI	ING. VALERIO BAIETTI
B	EMMISSIONI	SETTEMBRE 2018	ING. MARCO LOPES	ING. GAETANO RAMERI	ING. VALERIO BAIETTI
A	EMMISSIONI				
REV.	DESCRIZIONE	DATA	REDATTO	VERIFICATO	APPROVATO