


PLANIMETRIA DI SEGNALETICA
SCALA 1:1.000

KEYPLAN
SCALA 1:5.000

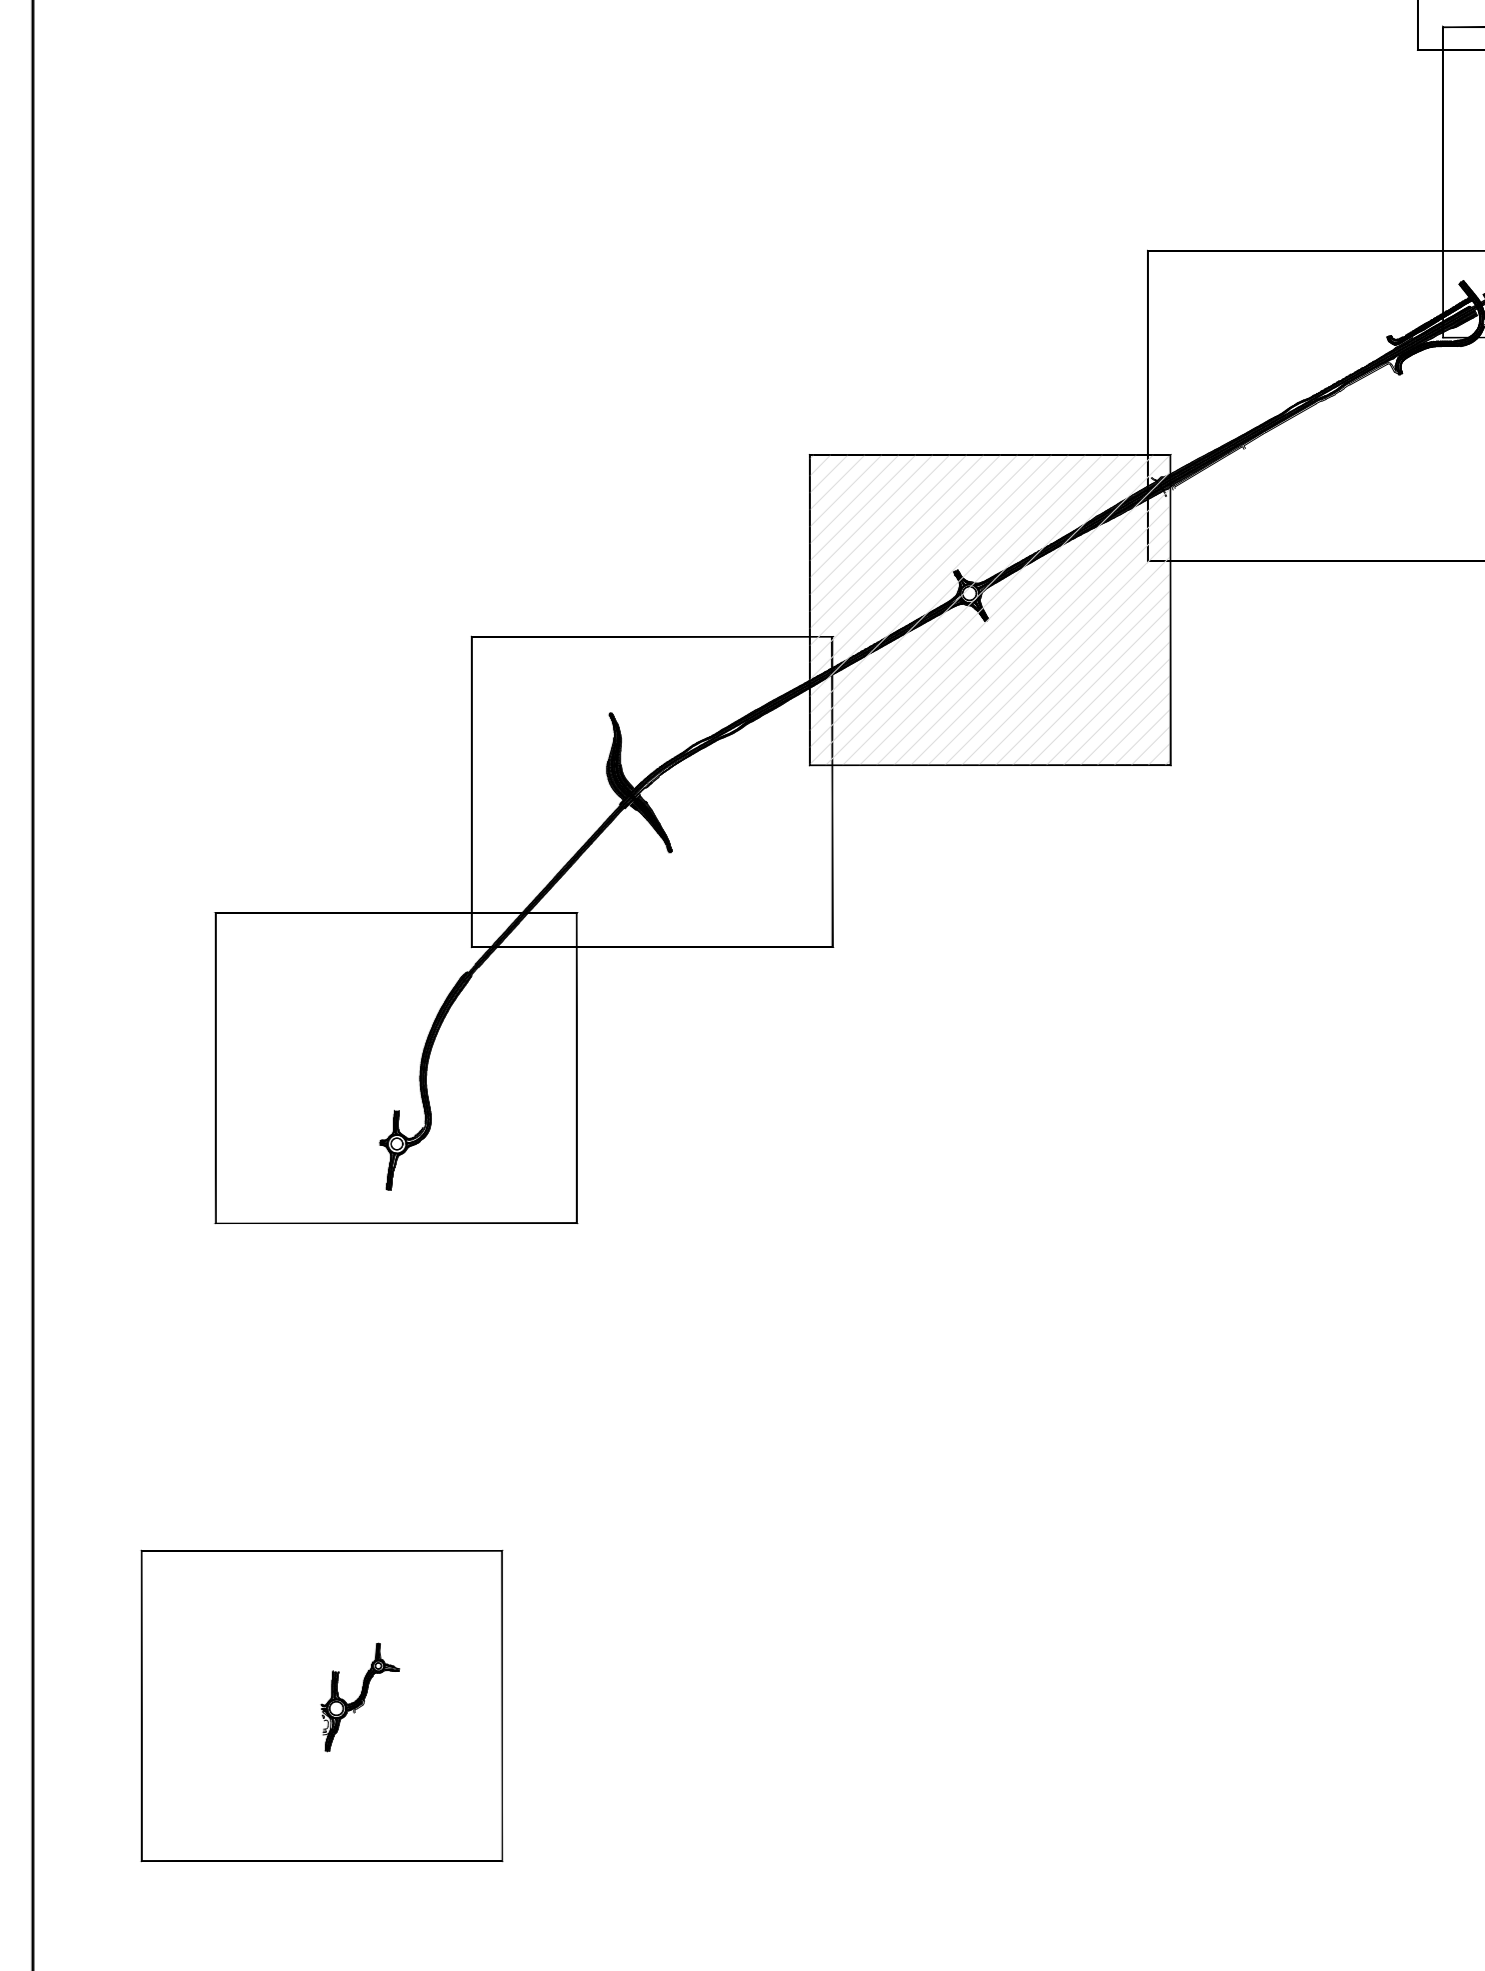

ANAS S.p.A.
Direzione Progettazione e Realizzazione Lavori

LAVORI DI COLLEGAMENTO TRA LA S.S.11 A MAGENTA E LA TANGENZIALE OVEST DI MILANO
VARIANTE DI ABBiateGRASSO E ADEGUAMENTO IN SEDE DEL TRATTO ABBiateGRASSO-VIGEVANO FINO AL PONTE SUL FIUME TICINO
1° STRALCIO DA MAGENTA A VIGEVANO - TRATTA C

PROGETTO ESECUTIVO

STUDIO CORONA Ing. Renato Vanni Architetto	ING. RENATO DEL PRETE Ing. Vito D'Amico Ing. Stefano Del Prete Ingegnere	ECOPLAN Arch. Nicoletta Furlan Arch. Roberto Furlan Architetto	EG Ing. Stefano Biondi Ingegnere
UNING Ing. Renato Vanni Architetto	SETAC Prof. Ing. Luigi Marzulli Ingegnere	ARKE Ing. Giancarlo Cappelletti Ingegnere	DOTT. GEOL. DANIO SQUILLO Dott. Geol. Danilo Gallo Geologo

VISTO IL RESPONSABILE DEL PROCEDIMENTO
Giuseppe D'Alagni
Dott. Ing. Giuseppe Danilo MAGGERI

INTEGRATORE DELLE PRESTAZIONI SPECIALISTICHE
Valerio Baietti
Ing. Valerio BAIETTI

GEOLOGO
Luigi Montebelli
Prof. Ing. Geol. Eug. MONTEBELLI

IL COORDINATORE DELLA SICUREZZA IN FASE DI PROGETTAZIONE
Gianluca Cappelletti
Ing. Gianluca CAPPELLETTI

DD009 DD - SEGNALETICA ORIZZONTALE E VERTICALE

CODICE PROGETTO LO203	LIV. PROG. E	N. PROG. 1801	NOME FILE TO0PS00TRAPL01B-12B (Plan segnaletica).dwg	REVISIONE B	SCALA 1:1.000
--------------------------	-----------------	------------------	---	----------------	------------------

C	EMISSIONE A SEGUITO DI RAPPORTO INTERMEDIO DI VERIFICA (TCF-C188001-04-AT-RA-0001)	MARZO 2019	ING. MARCO LOPES	ING. GAETANO RANIERI	ING. VALERIO BAIETTI
A	EMISSIONE	SETTEMBRE 2018	ING. MARCO LOPES	ING. GAETANO RANIERI	ING. VALERIO BAIETTI
REV.	DESCRIZIONE	DATA	REDATTO	VERIFICATO	APPROVATO