


BARRIERA TRIPLA ONDA BORDO PONTE CLASSE H3 [ANAS H3BP SM] CON PROFILO SALVA MOTOCICLISTI E DISTANZIATORE "CSS"


MATERIALE : Fe 360 B EN10025.2005 [S235JR EN10027-1] (nastro, distanziatore, profilo salva motociclisti)
 Fe 430 B EN10025.2005 [S275JR EN10027-1]
 Fe 510 B EN10025.2005 [S355JR EN10027-1] (corrimano copri barre)
 B 450 C EN10080.2005, UNI E.16.12.660.0 [L. 33/09 09-04-2009] (barra)

BARRIERA ANAS H3BP SM ELEMENTO ASSEMBLATO SU CORDOLI LARGHI RIF.: ANAS H3BP SM-11 (interasse 1500mm)

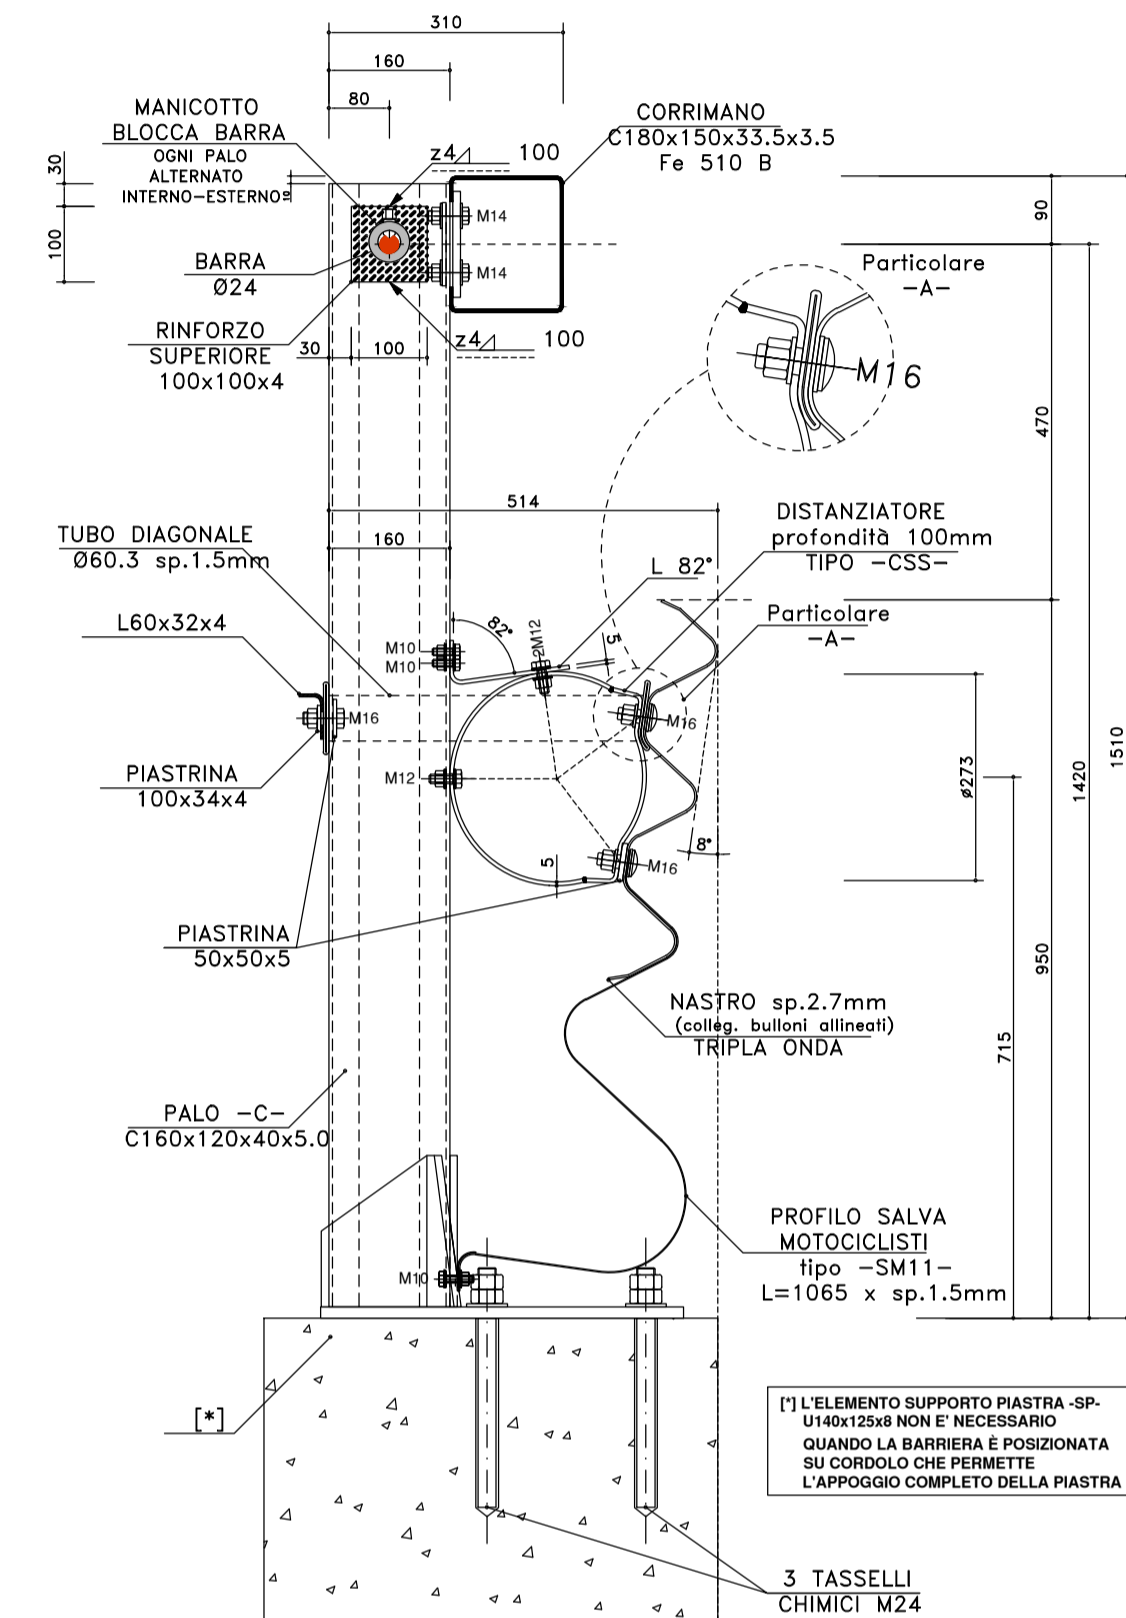


SCALA 1:10

VISTA DALL'ALTO BARRIERA ASSEMBLATA

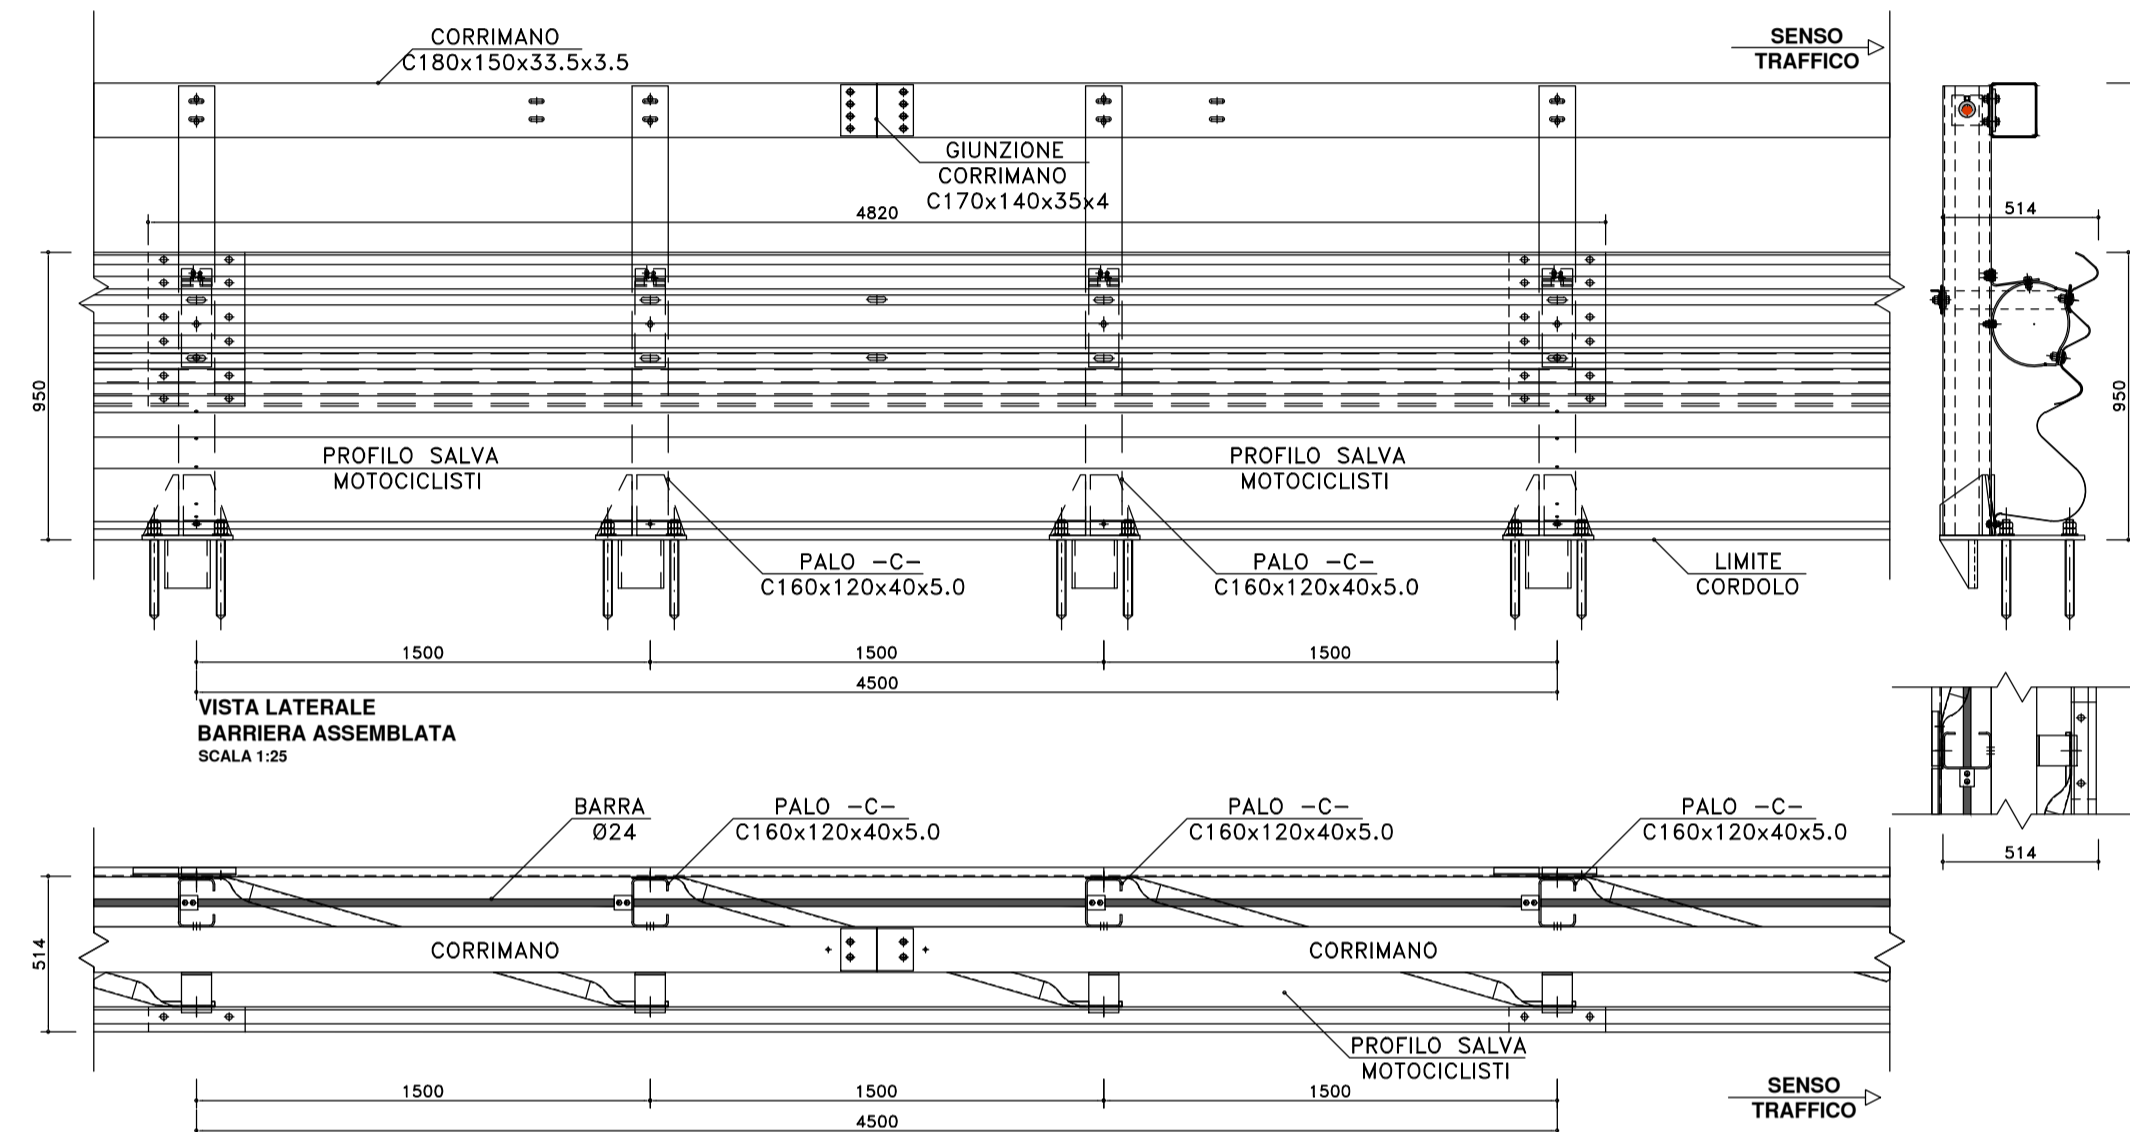

SCALA 1:25


BARRIERE PER PUNTI SINGOLARI PROTEZIONE TERMINALE IN ZONA DI AVVIO [*]

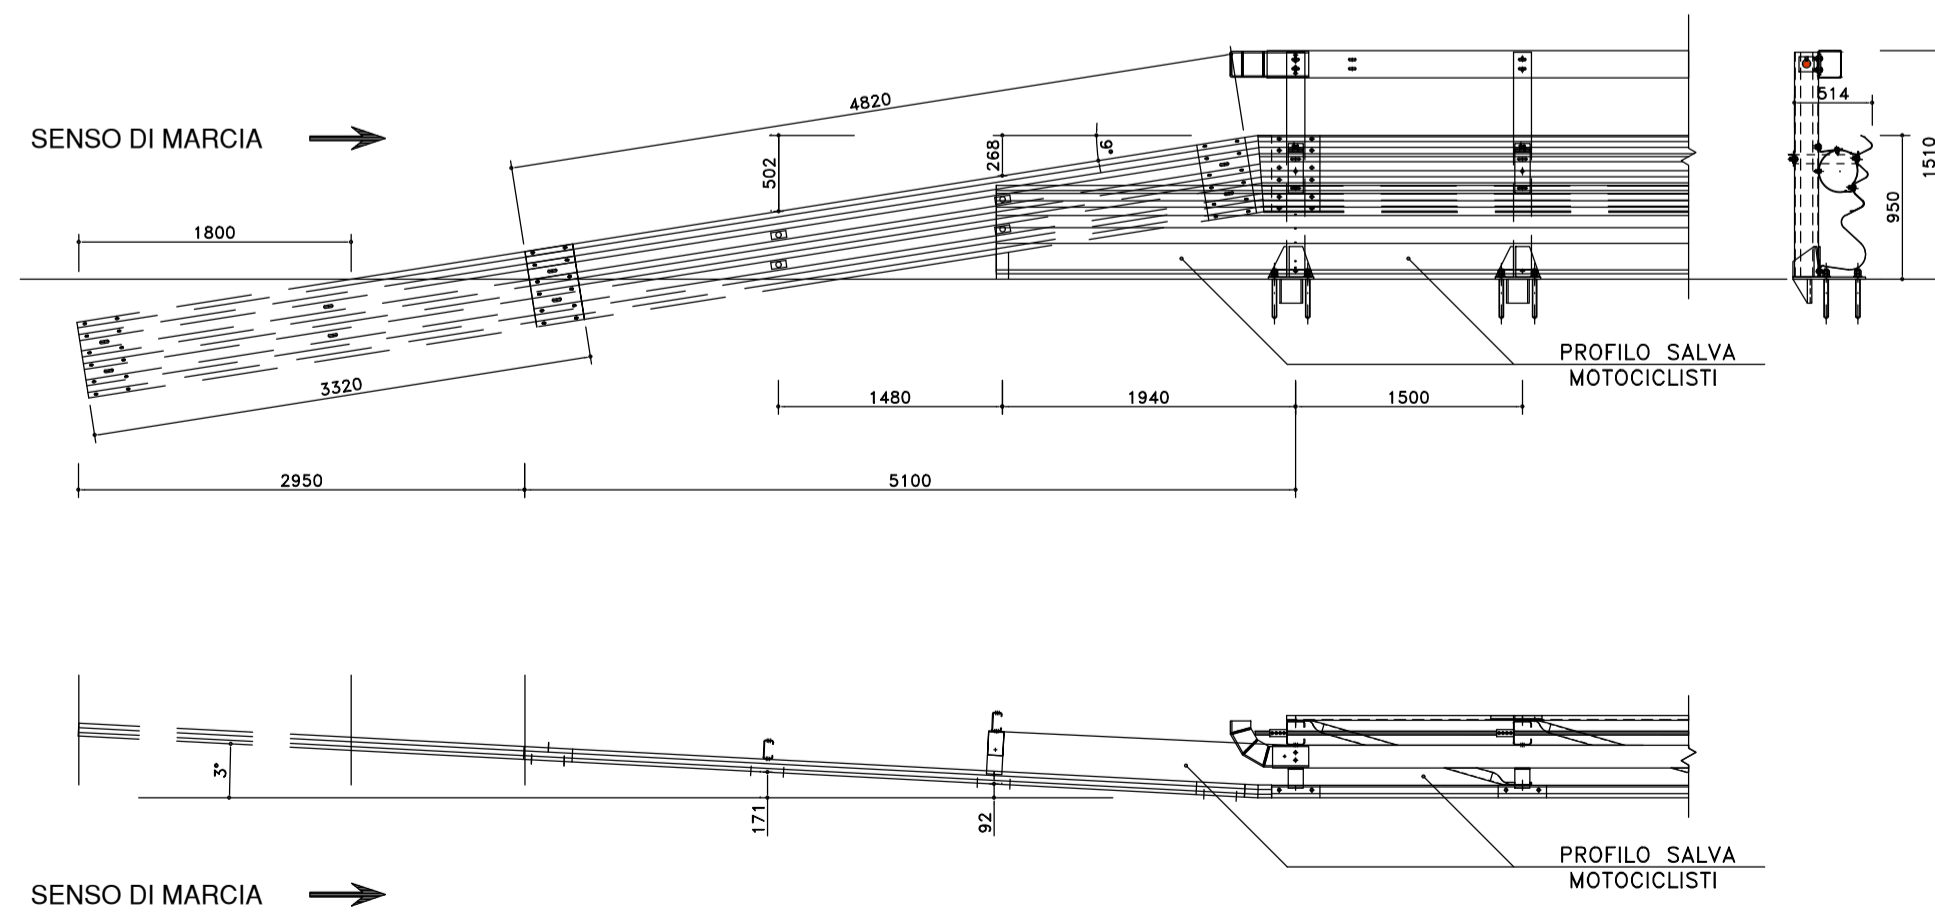

[*] NOTA BENE:
 Nastro ancorato al terreno.
 a) In entrata per strade a senso unico.
 b) In entrata o in uscita per strade a doppio senso (simmetriche).

SCALA 1:50

BARRIERE PER PUNTI SINGOLARI PROTEZIONE TERMINALE IN ZONA DI USCITA

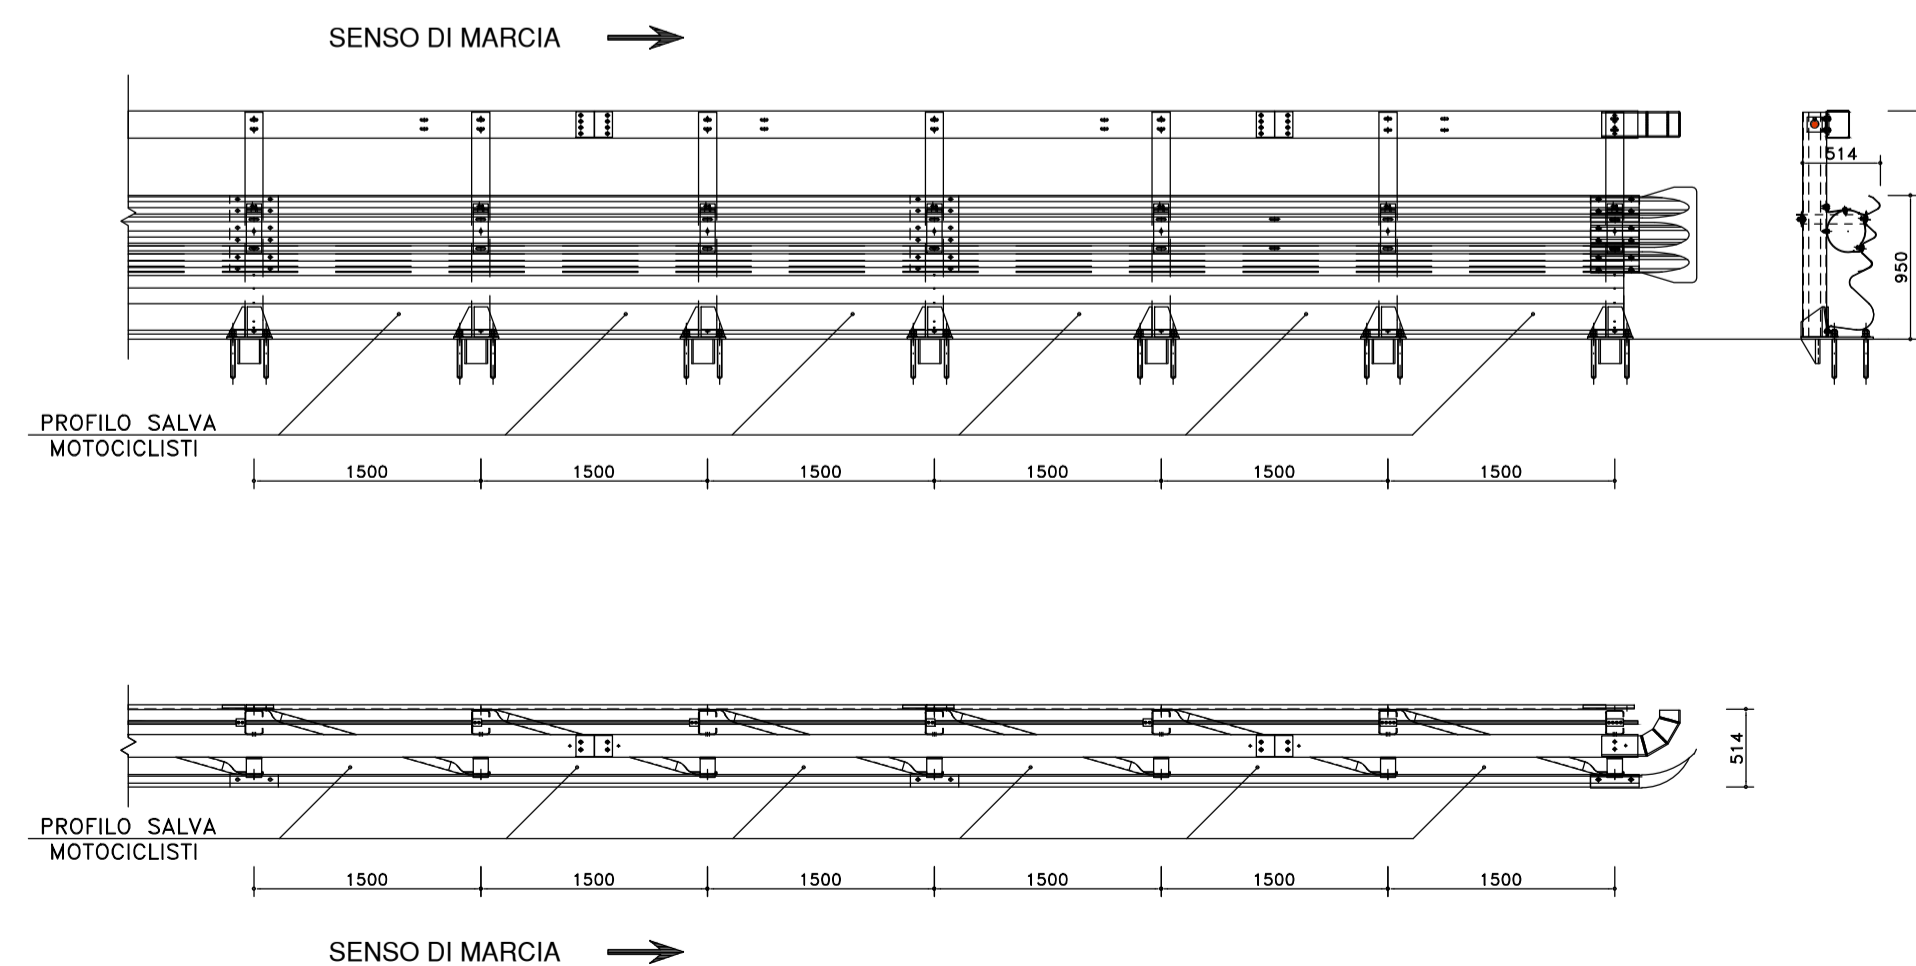

LAVORI DI COLLEGAMENTO TRA LA S.S.11 A MAGENTA E LA TANGENZIALE OVEST DI MILANO
 VARIANTE DI ABBATEGRASSO E ADEGUAMENTO IN SEDE DEL TRATTO ABBATEGRASSO-VIGEVANO FINO AL PONTE SUL FIUME TICINO
 1° STRALCIO DA MAGENTA A VIGEVANO - TRATTA C

PROGETTO ESECUTIVO

STUDIO CORONA Ing. Valerio Bajetti Dott. Ing. Valerio Bajetti Bar e provincia P. A. 20111	ING. RENATO DEL PRETE Ing. Renato Del Prete Dott. Ing. Renzo Di Bar e provincia P. A. 2013	ECOPLAN Arch. Nicoletta Fratini Dott. Ing. Valerio Bajetti Bar e provincia P. A. 2013	GC GGG Engineering & Logistics S.r.l. Ing. Gabriele Inescolti Dott. Ing. Valerio Bajetti Bar e provincia P. A. 2013
UNING Ing. Renato Vaira Dott. Ing. Valerio Bajetti Bar e provincia P. A. 2013	SETAC Setac S.p.A. Trasporti Ambiente Costruzioni Prof. Ing. Luigi Monterisi Dott. Ing. Valerio Bajetti Bar e provincia P. A. 2013	ARKE ARKE S.p.A. Ingegneria S.p.A. Ing. Giacomino Angarano Dott. Ing. Valerio Bajetti Bar e provincia P. A. 2013	DOTT. GEOL. DANILLO GALLO Dott. Geol. Danilo Gallo Dott. Ing. Valerio Bajetti Bar e provincia P. A. 2013
VISTO IL RESPONSABILE DEL PROCEDIMENTO Dot. Ing. Giuseppe Danilo MALGERI	INTEGRATORE DELLE PRESTAZIONI SPECIALISTICHE Ing. Valerio BAJETTI	GEOLOGO Prof. Ing. Geol. Luigi MONTERISI	IL COORDINATORE DELLA SICUREZZA IN FASE DI PROGETTAZIONE Ing. Gianluca CICIRELLO

DE015		D - PROGETTO STRADALE DE - BARRIERE DI SICUREZZA DETTAGLI E PARTICOLARI COSTRUTTIVI - H3BP	
CODICE PROGETTO	NOME FILE	REVISIONE	SCALA:
PROGETTO LIV. PROG. N. PROG.	T00PS00TRADC04B (Dett. Barriera H3BP).dwg	B	varie
CODICE ELAB.	T00PS00TRADC04		
C			
B	EMISSIONE A SEGUITO DI RAPPORTO INTERMEDIO DI VERIFICA ITCF-C186001-04-ATF-RA-00001	MARZO 2019	ING. MARCO LOPES ING. GAETANO RANIERI ING. VALERIO BAJETTI
A	EMISSIONE	SETTEMBRE 2018	ING. MARCO LOPES ING. GAETANO RANIERI ING. VALERIO BAJETTI
REV.	DESCRIZIONE	DATA	REDATTO VERIFICATO APPROVATO