



Transizione tra barriera tripla onda Anas classe H2BL con profilo salva motociclisti e barriera Imeva tripla onda classe H2BL (t3)

scala 1:25

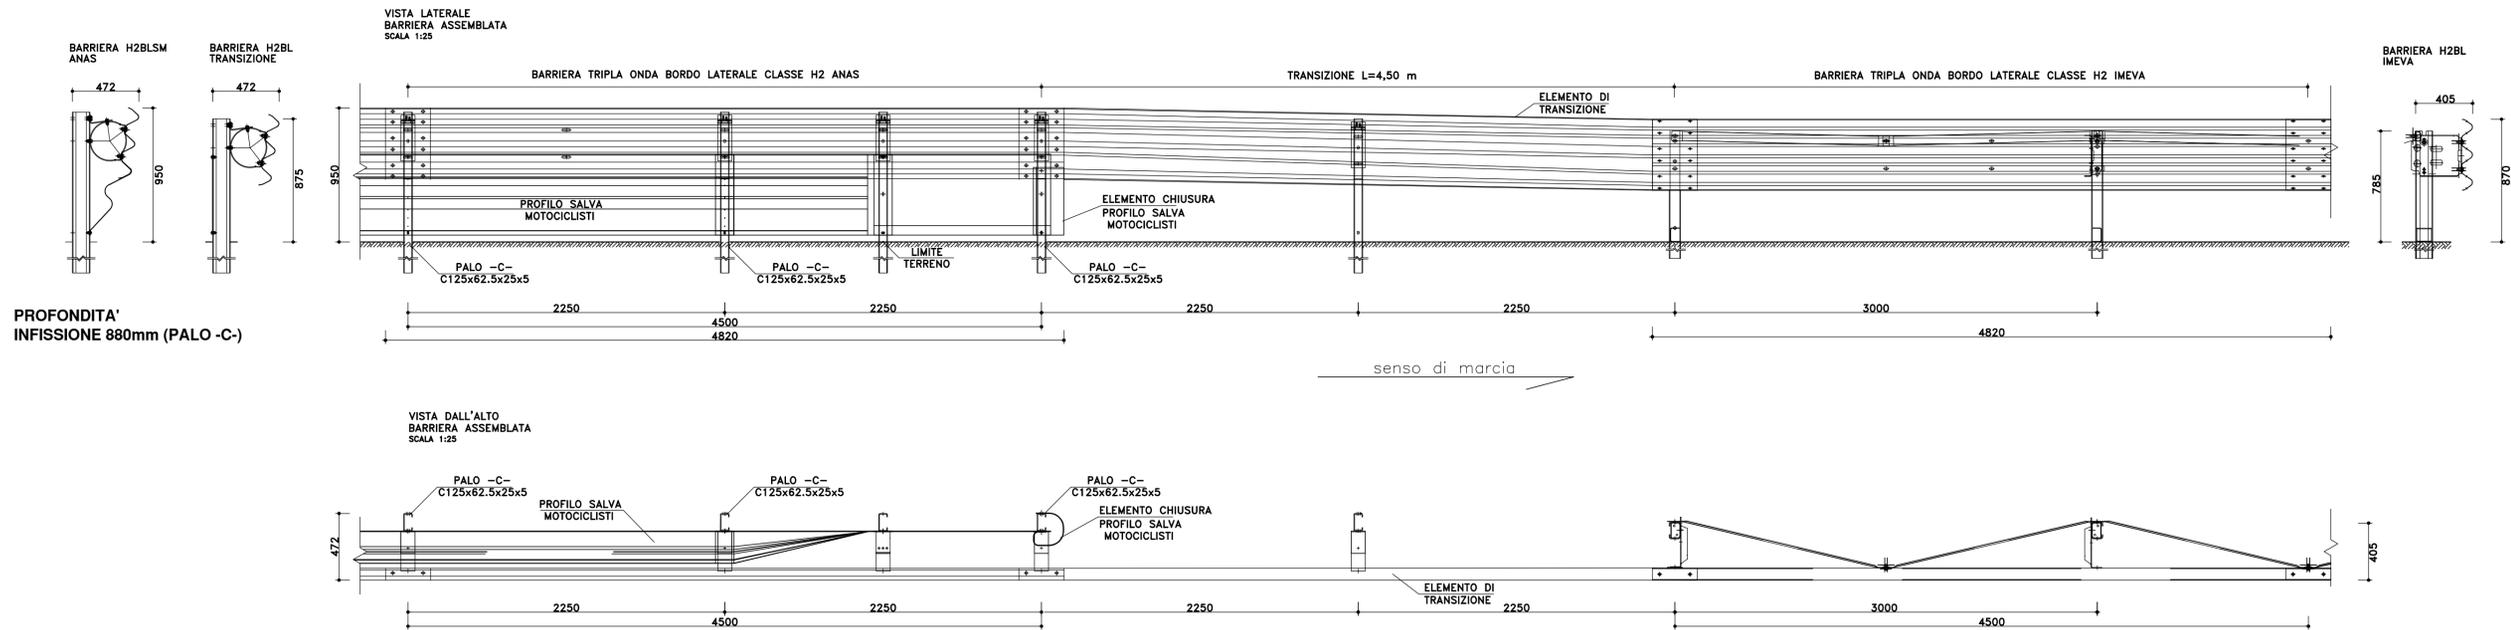


Sistema terminale semplice per profilo redirettivo (Sr)

scala 1:50

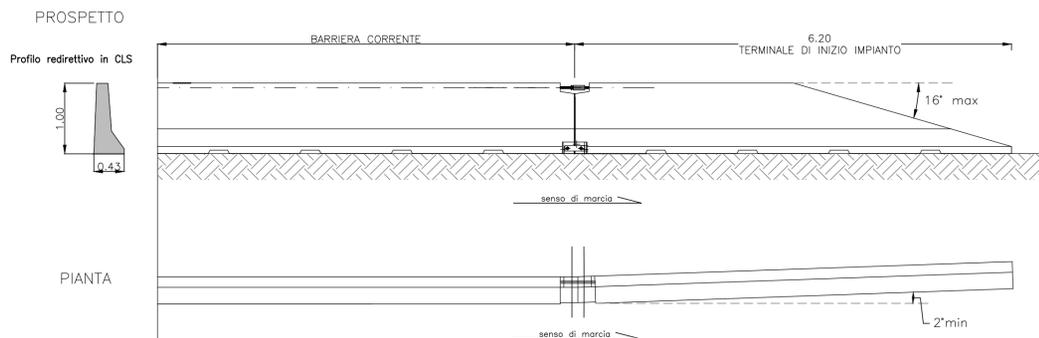

Transizione tra profilo redirettivo in cls e barriera metallica bordo laterale H2 (t2)

scala 1:50

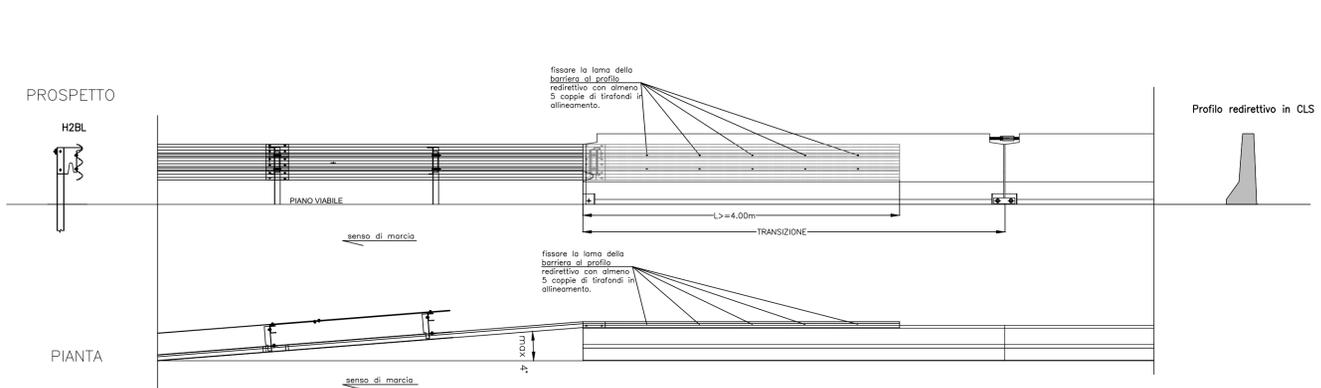

LAVORI DI COLLEGAMENTO TRA LA S.S.11 A MAGENTA E LA TANGENZIALE OVEST DI MILANO
VARIANTE DI ABBIEGRASSO E ADEGUAMENTO IN SEDE DEL TRATTO ABBIEGRASSO-VIGEVANO FINO AL PONTE SUL FIUME TICINO
1° STRALCIO DA MAGENTA A VIGEVANO - TRATTA C

PROGETTO ESECUTIVO

STUDIO CORONA	ING. RENATO DEL PRETE Ingegnere del Territorio e.c.l.	ING. RENATO DEL PRETE Ordine degli Ingeg. 4 Bari e provincia N° 6.001	ECOPLAN 2880 Engineering & Consulting S.r.l.	ING. GABRIELE INCONTRI Ordine degli Ingeg. 4 Bari e provincia N° 6.010
ING. RENATO VARRA Ordine degli Ingeg. 4 Trento e Province N° 480211	ING. RENATO DEL PRETE Ordine degli Ingeg. 4 Bari e provincia N° 6.001	Arch. Nicoletta Fratini Ordine degli Archit. 4 Trento e Province N° 6.003	ING. GABRIELE INCONTRI Ordine degli Ingeg. 4 Bari e provincia N° 6.010	ING. DANIELE GALLO Ordine degli Ingeg. 4 Bari e provincia N° 6.010
ING. RENATO VARRA Ordine degli Ingeg. 4 Trento e Province N° 480211	ING. RENATO DEL PRETE Ordine degli Ingeg. 4 Bari e provincia N° 6.001	ING. GABRIELE INCONTRI Ordine degli Ingeg. 4 Bari e provincia N° 6.010	ING. DANIELE GALLO Ordine degli Ingeg. 4 Bari e provincia N° 6.010	ING. DANIELE GALLO Ordine degli Ingeg. 4 Bari e provincia N° 6.010
VISTO: IL RESPONSABILE DEL PROCEDIMENTO <i>Giuseppe Danilo Malgeri</i> Dott. Ing. Giuseppe Danilo MALGERI	INTEGRATORE DELLE PRESTAZIONI SPECIALISTICHE <i>Valerio Bajetti</i> Ing. Valerio BAJETTI	GEOLOGO <i>Luigi Monterisi</i> Prof. Ing. Geol. Luigi MONTERISI	IL COORDINATORE DELLA SICUREZZA IN FASE DI PROGETTAZIONE <i>Gianluca Cicirello</i> Ing. Gianluca CICIRELLO	

DE017

D - PROGETTO STRADALE
 DE - BARRIERE DI SICUREZZA
 DETTAGLI E PARTICOLARI COSTRUTTIVI - Profilo Redirettivo

CODICE PROGETTO PROGETTO LIV. PROG. N. PROG.	NOME FILE T00PS00TRADC06B (Dett Prof redirettivo).dwg	REVISIONE	SCALA:
L0203 E 1801	CODICE ELAB. T00PS00TRADC06	B	varie

C					
B	EMISSIONE A SEGUITO DI RAPPORTO INTERMEDIO DI VERIFICA ITCF-C188001-04-ATF-RA-00001	MARZO 2019	ING. MARCO LOPES	ING. GAETANO RANIERI	ING. VALERIO BAJETTI
A	EMISSIONE	SETTEMBRE 2018	ING. MARCO LOPES	ING. GAETANO RANIERI	ING. VALERIO BAJETTI
REV.	DESCRIZIONE	DATA	REDATTO	VERIFICATO	APPROVATO