



TRANSIZIONE T3 TRA BARRIERE ANAS BORDO PONTE CLASSE H3 E BARRIERE ANAS BORDO LATERALE CLASSE H2 (H3BP-ANAS e H2BL-ANAS) CON DISTANZIATORE "CSS" E PROFILO SALVA MOTOCICLISTI


VISTA LATERALE
BARRIERA ASSEMBLATA
SCALA 1:25

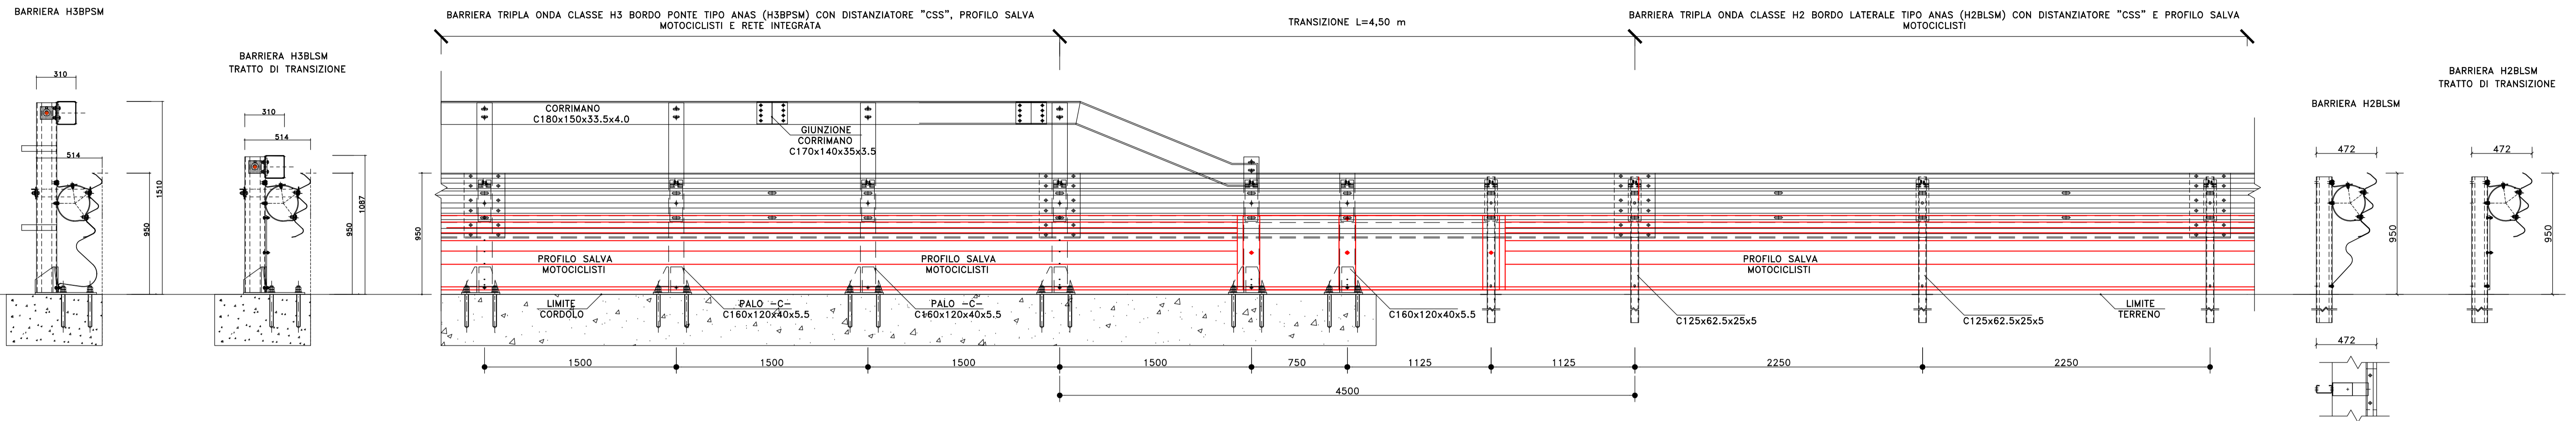


VISTA DALL'ALTO
BARRIERA ASSEMBLATA
SCALA 1:25

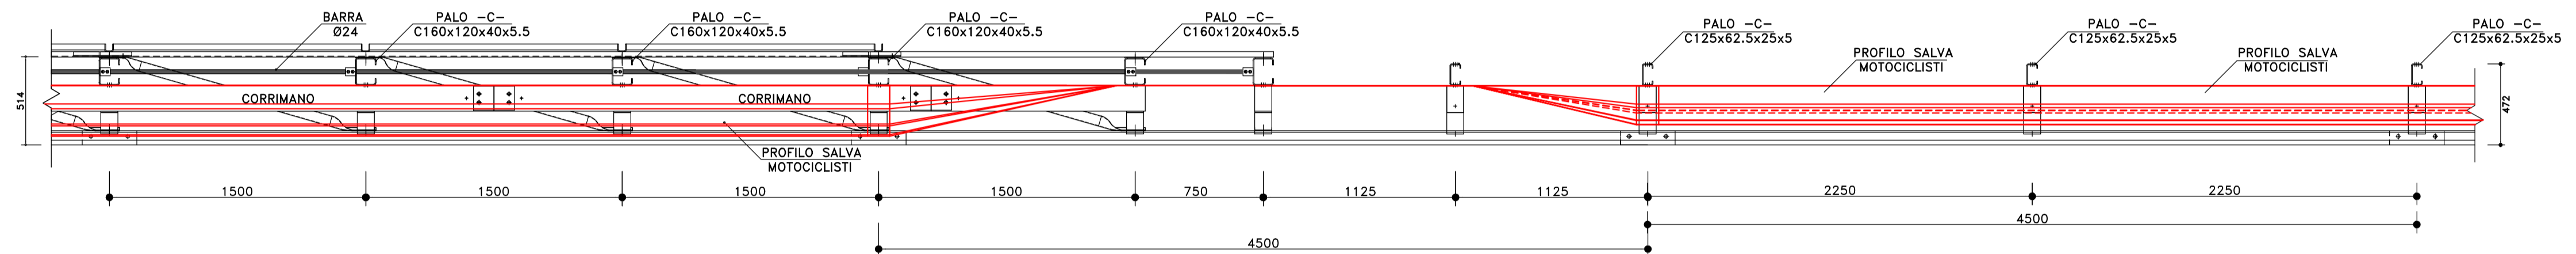

SEZIONE BARRIERA H3BPSM
SCALA 1:10

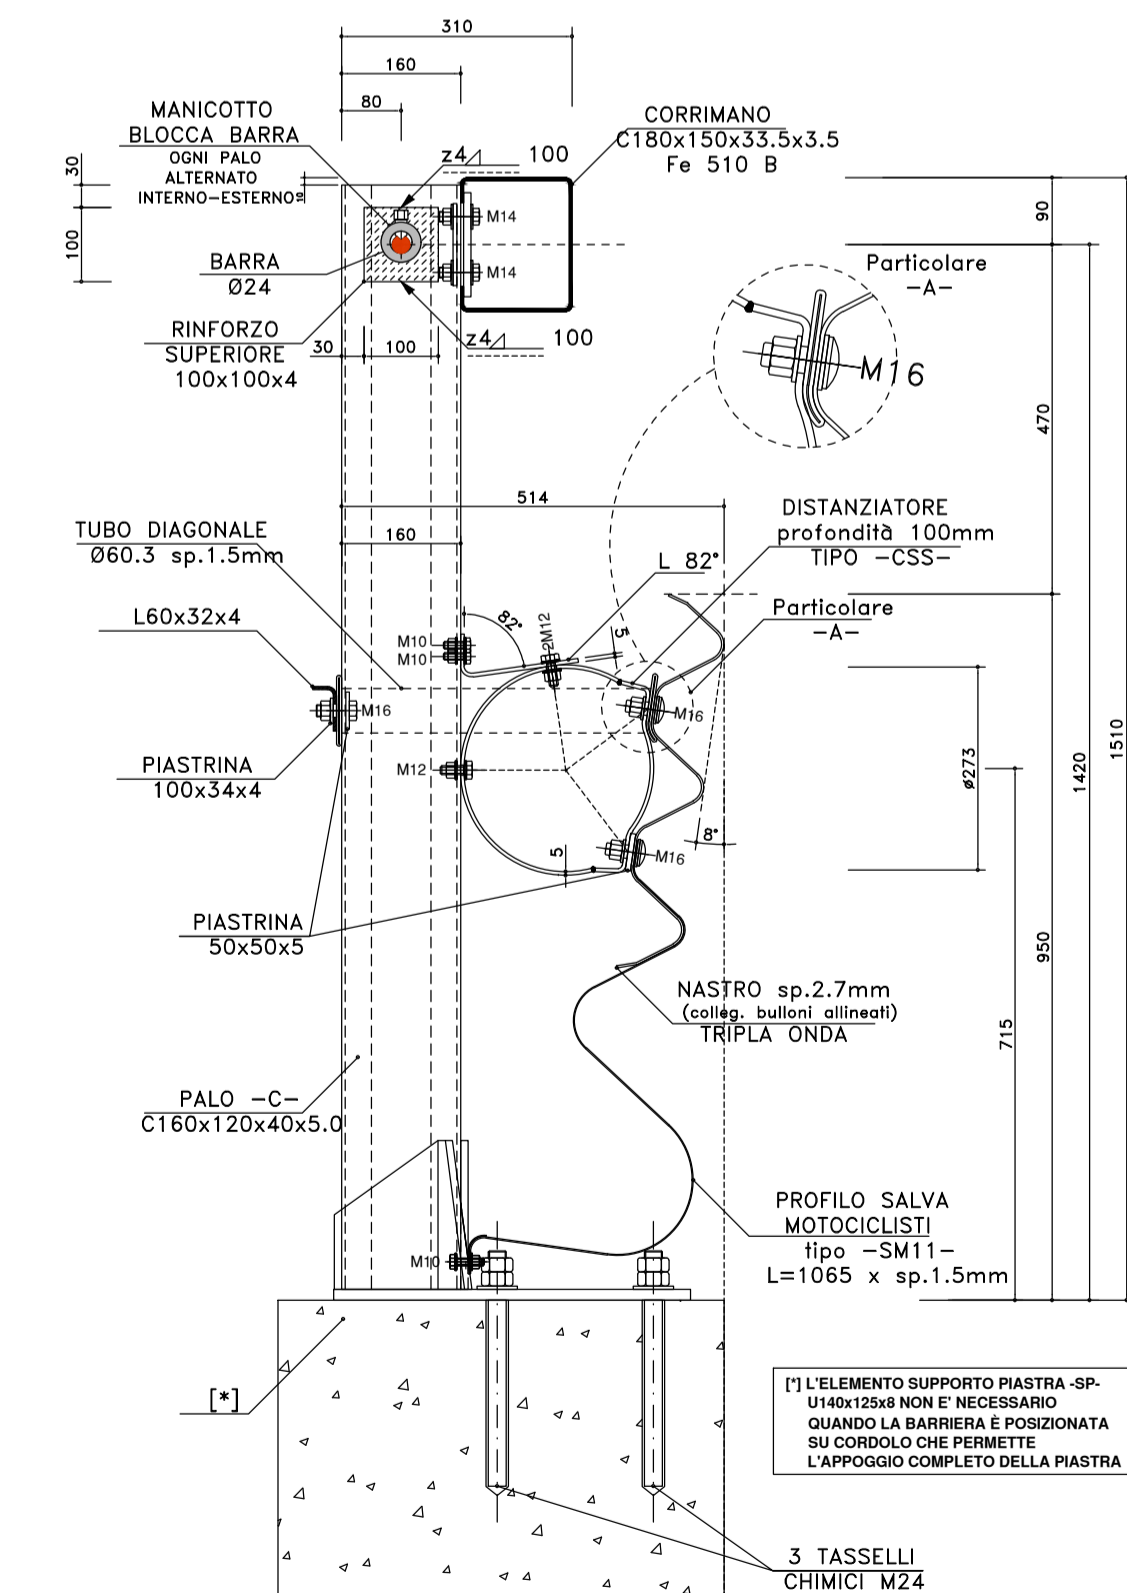

SEZIONE BARRIERA H2BLSM
SCALA 1:10

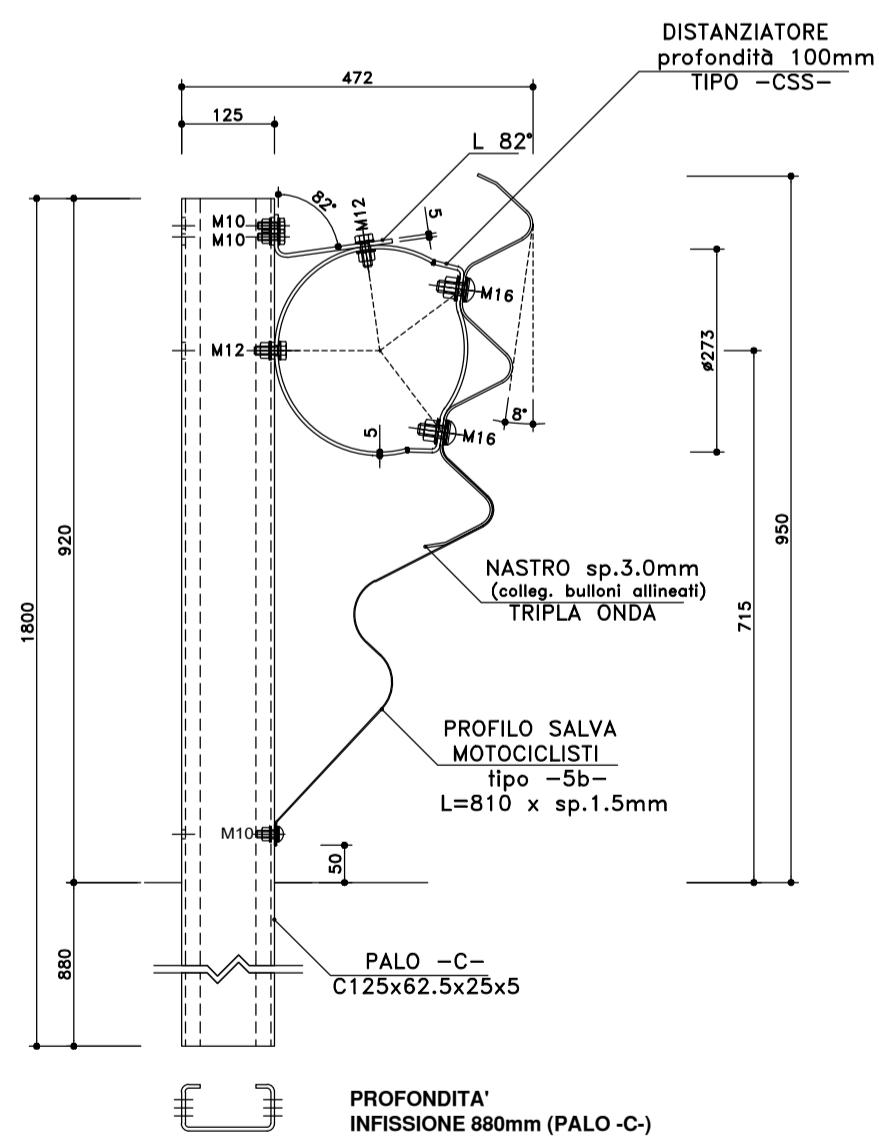

MATERIALI :
Fe 360 B EN10025.2005 [S235JR EN10027-1] (nastro, distanziatore, profilo salva motociclisti)
Fe 430 B EN10025.2005 [S275JR EN10027-1]
Fe 510 B EN10025.2005 [S355JR EN10027-1] (corrímano copri barre)
B 450 C EN10080.2005, UNI E.16.12.660.0 [L. 33/09 09-04-2009] (barra)
18CrMo4/1.7243 UNI EN10084.2008 [AISI 4118/4120 o equivalente] (manicotto)
34CrMo4/1.7220 UNI EN10084.2008 [AISI 4135 o equivalente] (viti sicurezza manicotto)



LAVORI DI COLLEGAMENTO TRA LA S.S.11 A MAGENTA E LA TANGENZIALE OVEST DI MILANO
VARIANTE DI ABBIATEGRASSO E ADEGUAMENTO IN SEDE DEL TRATTO ABBIATEGRASSO-VIGEVANO FINO AL PONTE SUL FIUME TICINO
1° STRALCIO DA MAGENTA A VIGEVANO - TRATTA C

PROGETTO ESECUTIVO

STUDIO CORONA Ing. Renato Vaira Direttore del Progetto	ING. RENATO DEL PRETE Ing. Renato Del Prete Direttore del Progetto	ECOPLAN Arch. Nicoletta Fratini Collaboratore del Progetto	CC Ing. Gabriele Insecochi Collaboratore del Progetto
UNING Scelta Integrata Ing. Renato Vaira	SETAC Scelta Integrata Prof. Ing. Luigi Ranieri	ARKE INGEGNERIA S.p.A. Ing. Gasparino Argarano	DOTT. GEOL. DAMILO GALLO Dott. Geol. Danilo Gallo
VISTO: IL RESPONSABILE DEL PROCEDIMENTO Dott. Ing. Giuseppe Danilo MALGERI	INTEGRATORE DELLE PRESTAZIONI SPECIALISTICHE Ing. Valerio BAJETTI	GEOLOGO Prof. Ing. CRP. Luigi MONTERISI	IL COORDINATORE DELLA SICUREZZA IN FASE DI PROGETTAZIONE Dott. Geol. Danilo GALLO

DE020

D - PROGETTO STRADALE
DE - BARRIERE DI SICUREZZA
 DETTAGLI E PARTICOLARI COSTRUTTIVI - Transizione T3

CODICE PROGETTO	NOME FILE	REVISIONE	SCALA:
PROGETTO LIV. PROG. N. PROG.	T00PS00TRADC09A (Trans T3).dwg		
LO203 E 1801	CODICE ELAB. T00PS00TRADC09	A	varie
C			
B			
A	EMISSIONE A SEGUITO RAPPORTO INTERMEDIO DI VERIFICA ITFC-C189001-04-ATF-RA-00001	MARZO 2019	ING. MARCO LOPES
REV.	DESCRIZIONE	DATA	REDATTO VERIFICATO APPROVATO
			ING. GAETANO RANIERI
			ING. VALERIO BAJETTI