

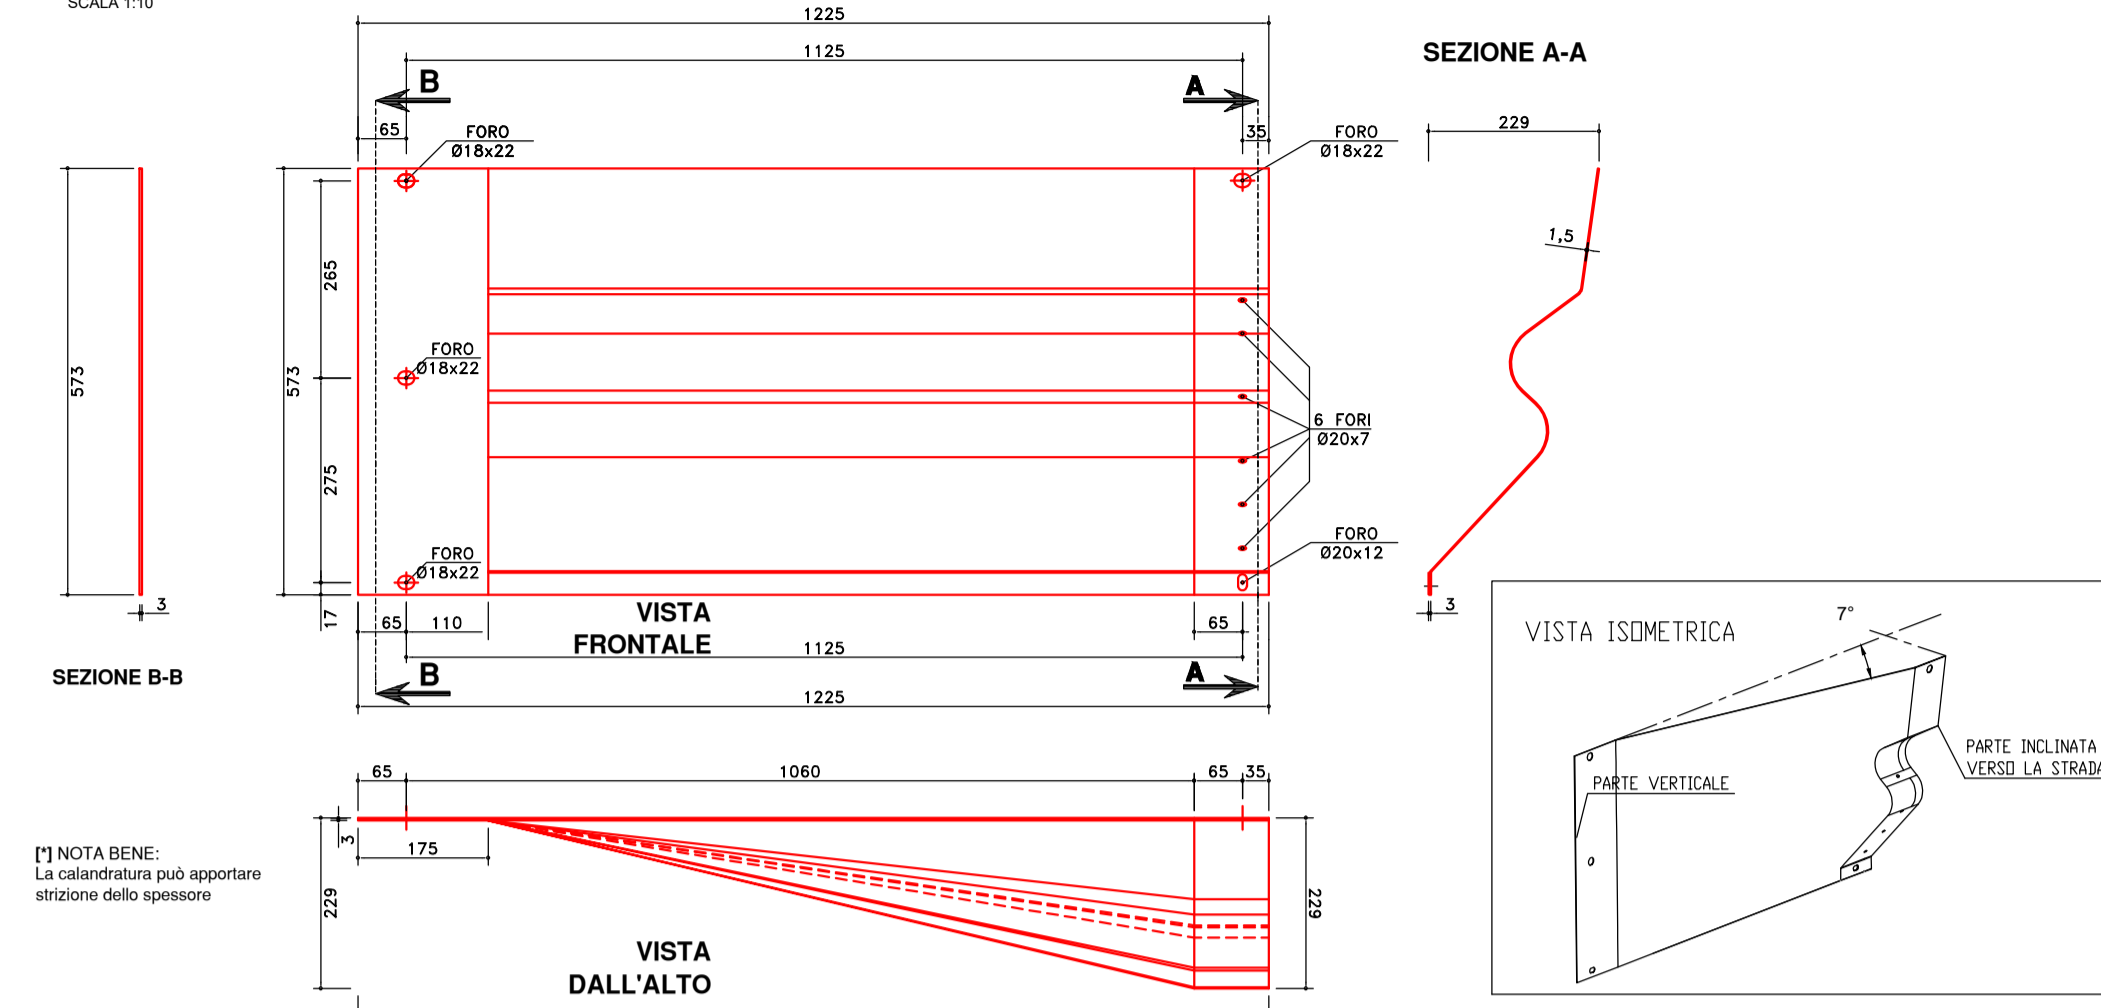


**DETTAGLI - TRANSIZIONE T3 TRA BARRIERE ANAS BORDO LATERALE CLASSE H2 E BARRIERE ANAS BORDO PONTE CLASSE H3 (H2BL-ANAS e H3BP-ANAS)
CON DISTANZIATORE "CSS" E PROFILO SALVA MOTOCICLISTI**


Particolare profilo salva motociclisti - H2BL
SCALA 1:10

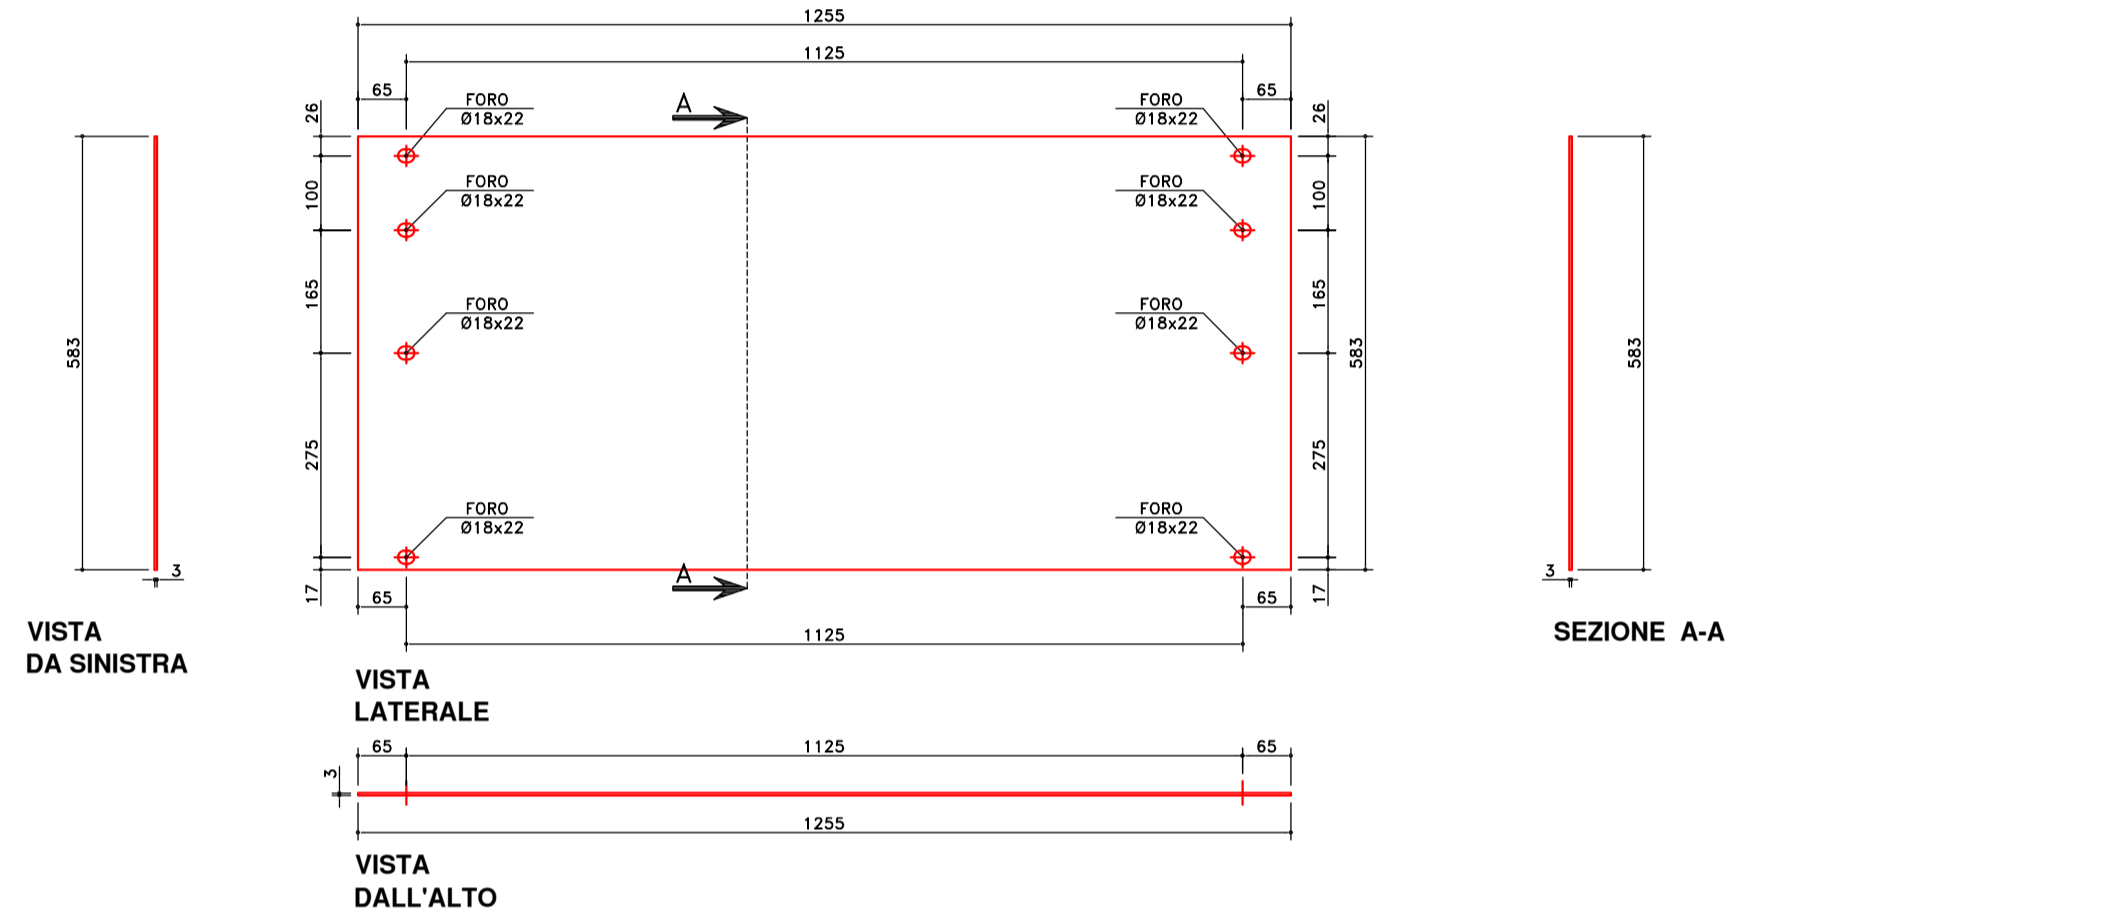



Particolare nastro - H2BL
SCALA 1:10

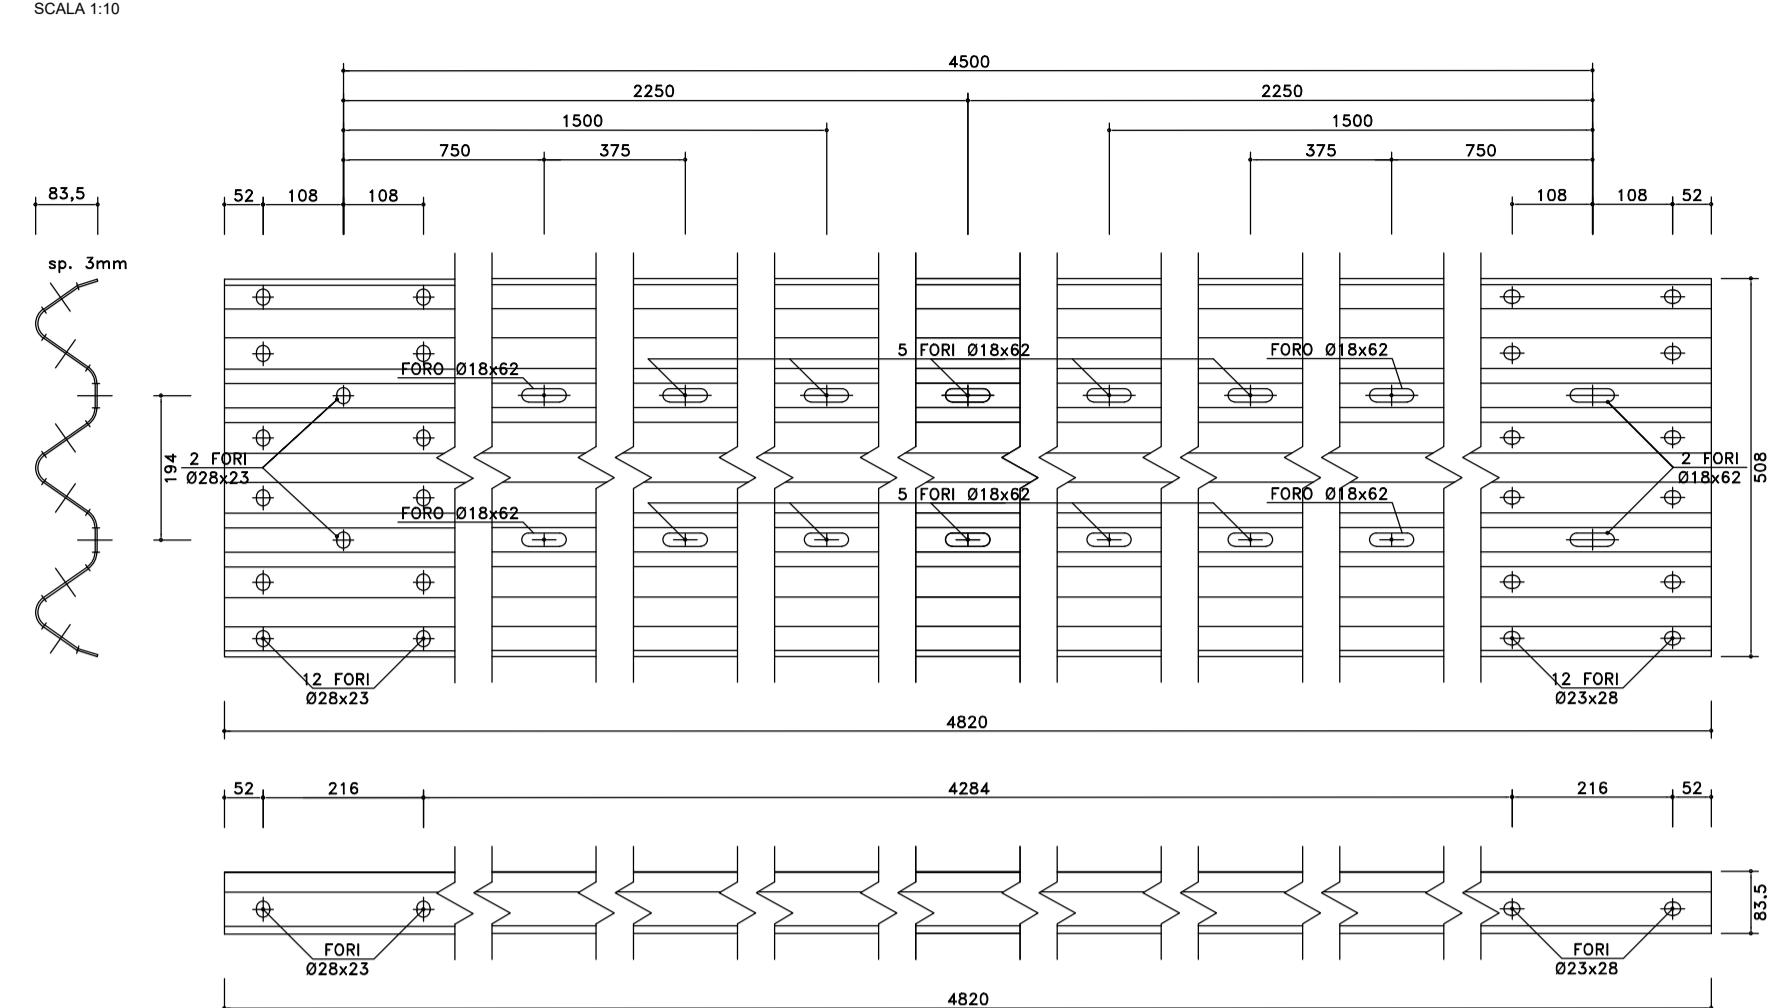

Particolare Palo "C" H3BP
SCALA 1:10

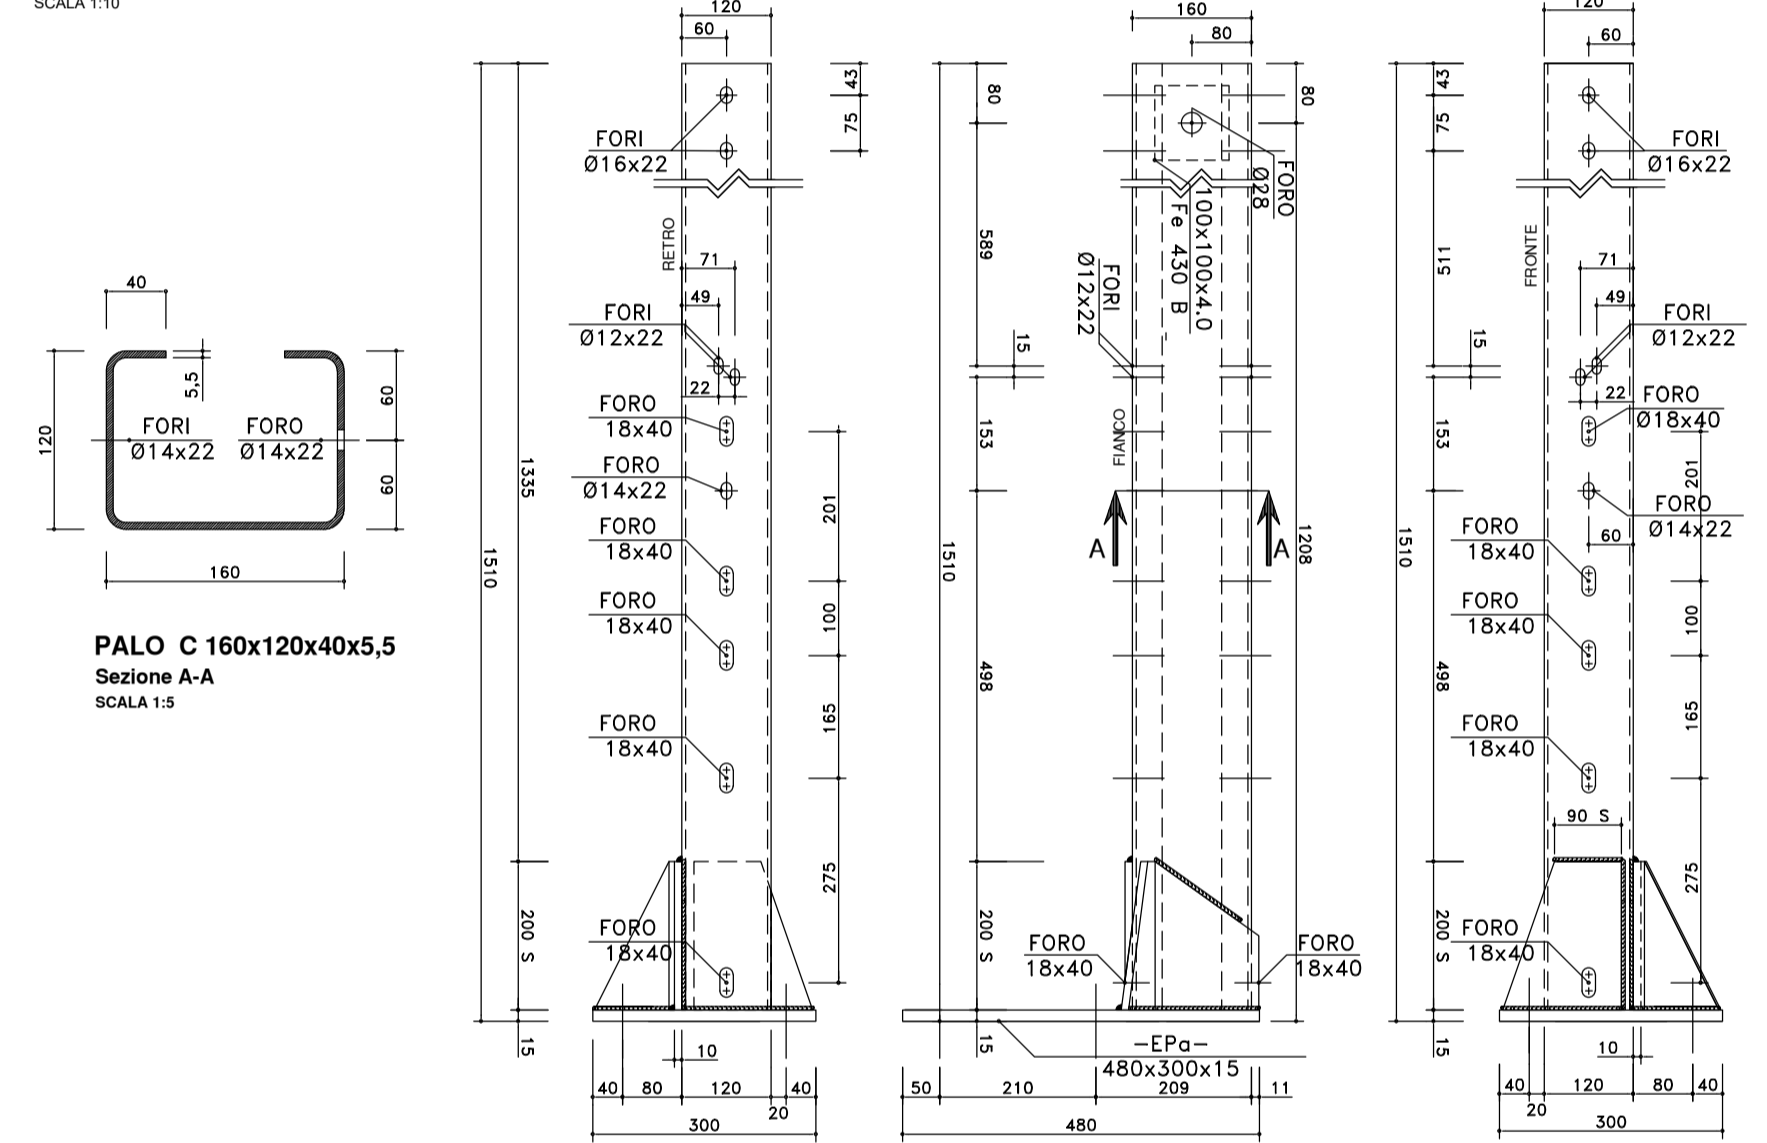

Particolare profilo salva motociclisti - H3BP
SCALA 1:10

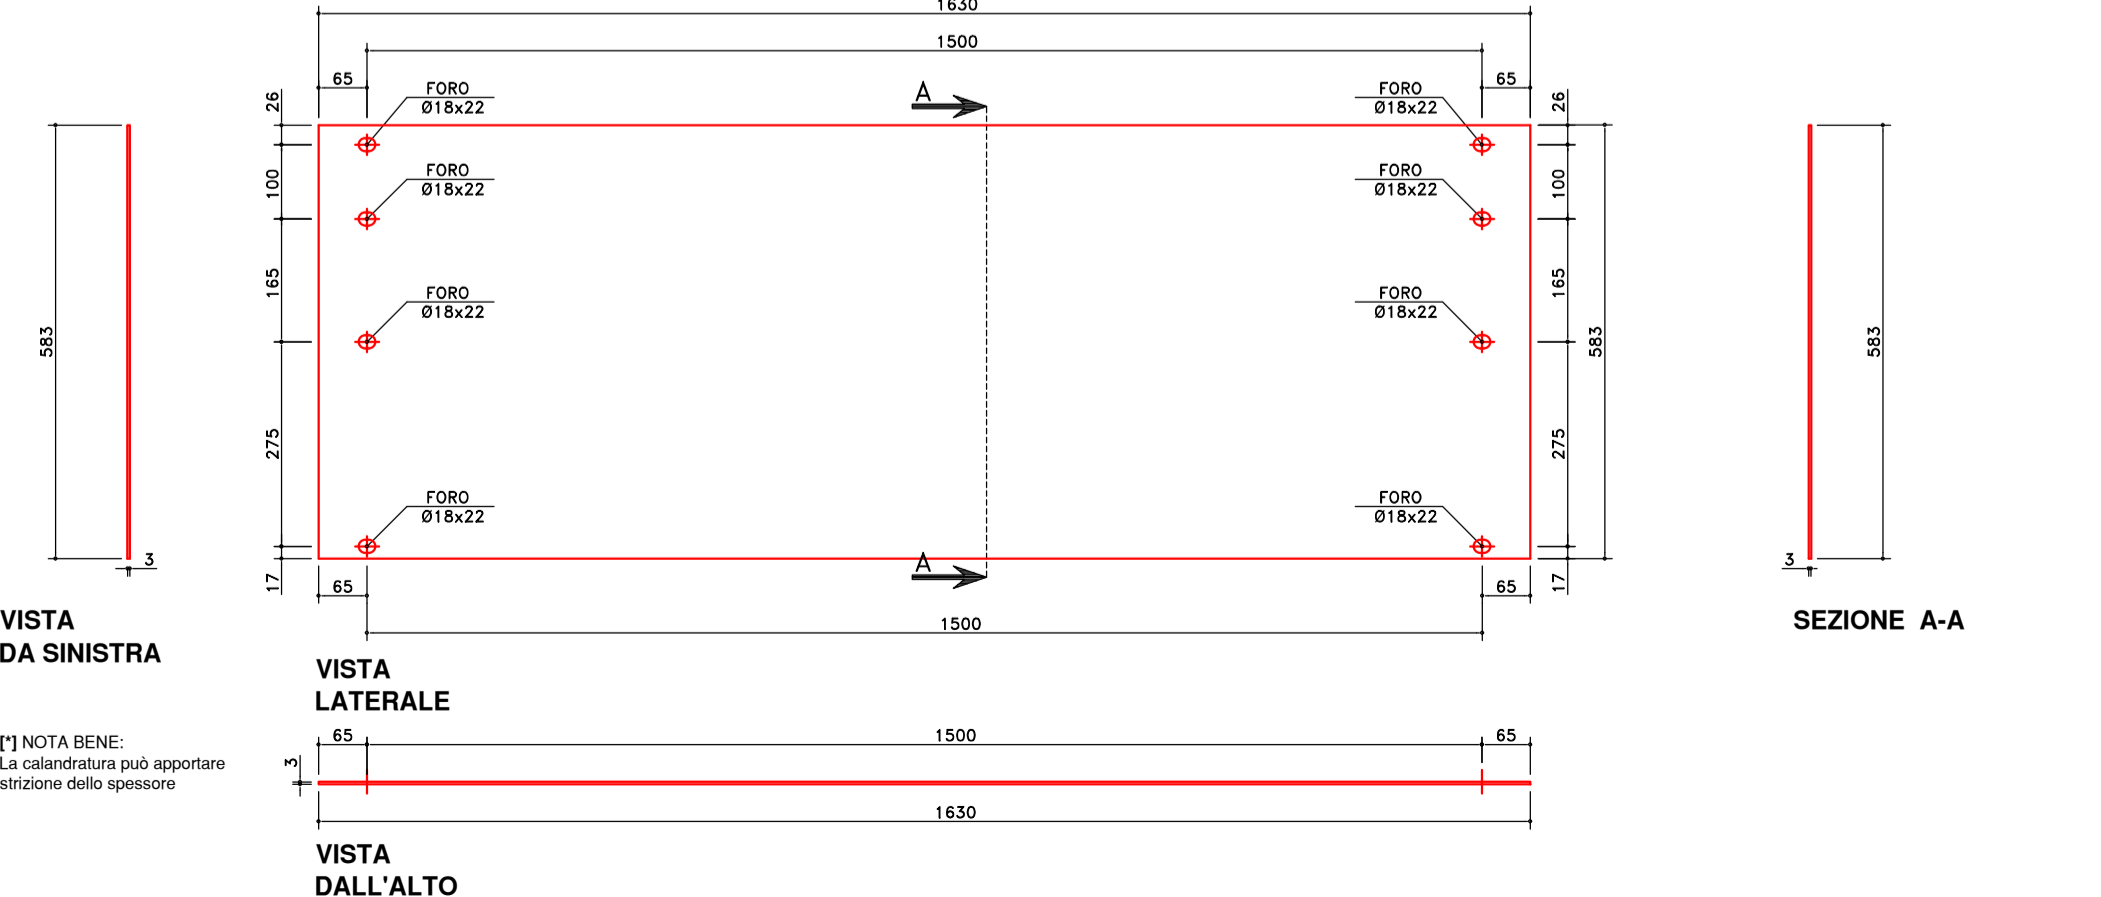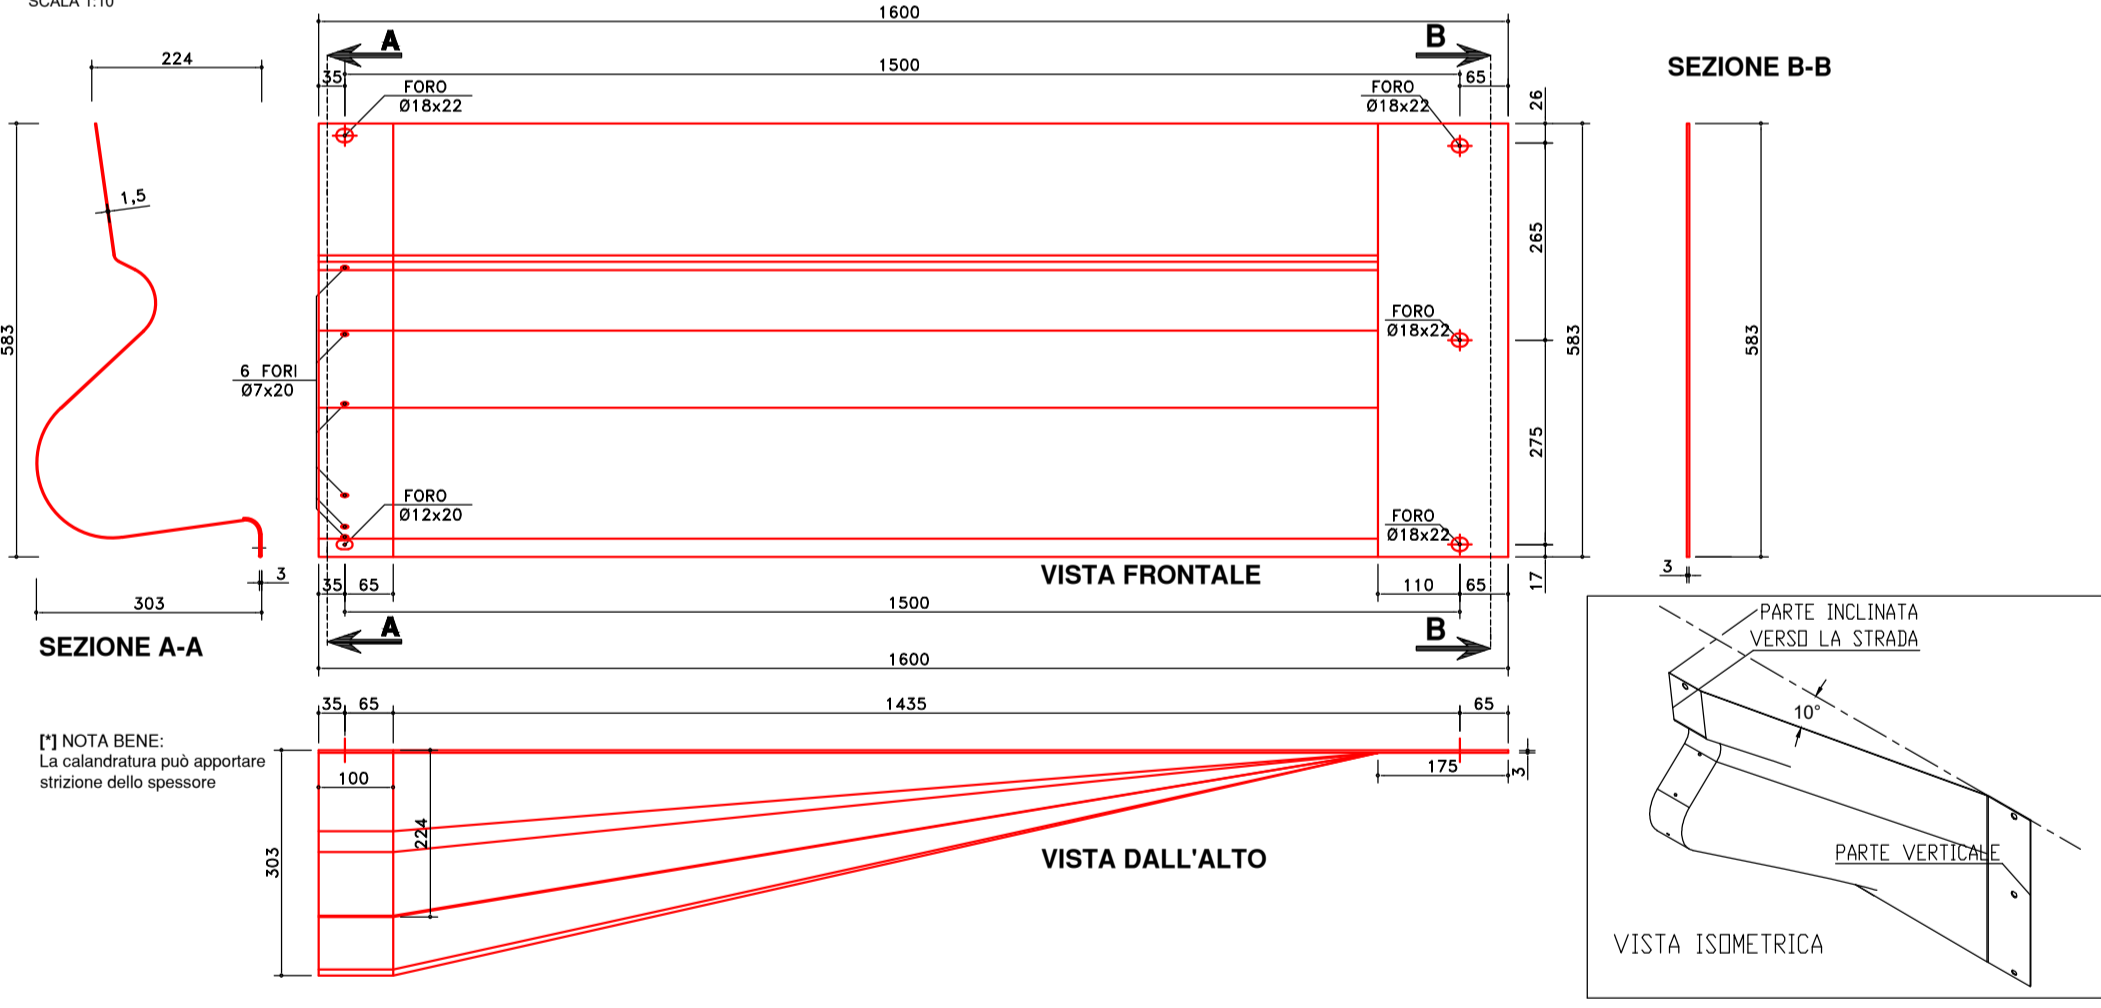

MATERIALI :

- Fe 360 B EN10025.2005 [S235JR EN10027-1] (nastro, distanziatore, profilo salva motociclisti)
- Fe 430 B EN10025.2005 [S275JR EN10027-1]
- Fe 510 B EN10025.2005 [S355JR EN10027-1] (corrimano copri barre)
- B 450 C EN10080.2005, UNI E.16.12.660.0 [L. 33/09 09-04-2009] (barra)
- 18CrMo4/1.7243 UNI EN10084.2008 [AISI 4118/4120 o equivalente] (manicotto)
- 34CrMo4/1.7220 UNI EN10084.2008 [AISI 4135 o equivalente] (viti sicurezza manicotto)



ANAS S.p.A.
Direzione Progettazione e Realizzazione Lavori

LAVORI DI COLLEGAMENTO TRA LA S.S.11 A MAGENTA E LA TANGENZIALE OVEST DI MILANO

VARIANTE DI ABBIATEGRASSO E ADEGUAMENTO IN SEDE DEL TRATTO ABBIATEGRASSO-VIGEVANO FINO AL PONTE SUL FIUME TICINO

1° STRALCIO DA MAGENTA A VIGEVANO - TRATTA C

PROGETTO ESECUTIVO

 Ing. Renato Vaira Ordine degli Ingegneri in Toscana n° 46276	ING. RENATO DEL PRETE ECOPLAN Arch. Nicoletta Fratini Ordine degli Ingegneri in Toscana n° 46276	ING. GABRIELE INCOCCHI Ordine degli Ingegneri in Toscana n° 46276	ING. GABRIELE INCOCCHI Ordine degli Ingegneri in Toscana n° 46276
VISTO: IL RESPONSABILE DEL PROCEDIMENTO  Dott. Ing. Giuseppe Danilo MALGERI	INTEGRATORE DELLE PRESTAZIONI SPECIALISTICHE  Ing. Valerio BAJETTI	GEOLOGO  Prof. Ing. Geol. Luigi MONTERISI	IL COORDINATORE DELLA SICUREZZA IN FASE DI PROGETTAZIONE  Dott. Geol. Danilo GALLO

DE023

D - PROGETTO STRADALE
DE - BARRIERE DI SICUREZZA
DETTAGLI E PARTICOLARI COSTRUTTIVI - Tavola 2

CODICE PROGETTO	NOME FILE	REVISIONE	SCALA:
PROGETTO: LO203	T00PS00TRADC12A (Dett T3).dwg	A	varie
LIV. PRG.:			
N. PRG.:			
CODICE ELAB.:	T00PS00TRA DC12		

C			
B			
A	EMISSIONE A SEGUITO RAPPORTO INTERMEDIO DI VERIFICA ITCF-C186001-04-ATF-RA-0001	MARZO 2019	ING. MARCO LOPES
REV.	DESCRIZIONE	DATA	REDATTO
			VERIFICATO
			APPROVATO