



**PIANTA
ROTATORIA RR-04**
SCALA 1:500

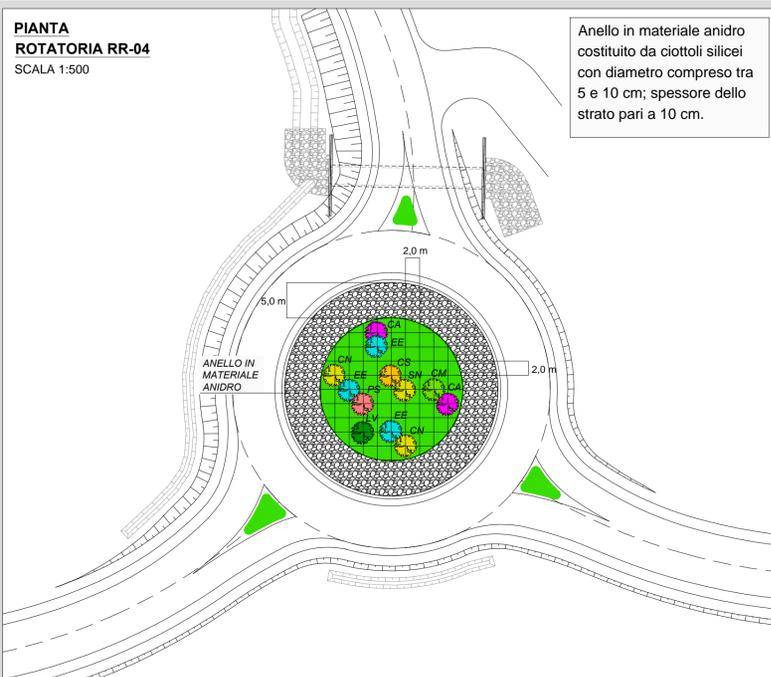

Anello in materiale anidro costituito da ciottoli silicei con diametro compreso tra 5 e 10 cm; spessore dello strato pari a 10 cm.

**PIANTA
ROTATORIA RR-06**
SCALA 1:500

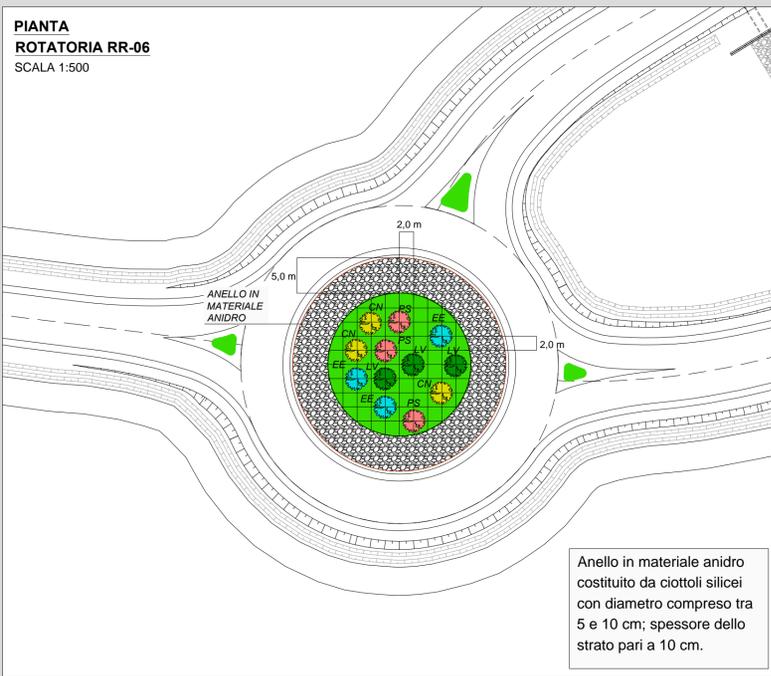

Anello in materiale anidro costituito da ciottoli silicei con diametro compreso tra 5 e 10 cm; spessore dello strato pari a 10 cm.

LEGENDA

CA: CORYLUS AVELLANA CM: CRATAEGUS MONOGYNA CS: CORNUS MAS



SN: SAMBUCUS NIGRA CN: CORNUS SANGUINEA EE: EUONYMUS EUROPAEUS



LV: LIGUSTRUM VULGARE PS: PRUNUS SPINOSA



SVINCOLO 10 (STAZIONE FS C.NA BRUCIATA - S.S. 494)
INTERVENTO RR5
SCALA 1:500


SPECIE ARBUSTIVE D'IMPIANTO		n°
NOME COMUNE	NOME SCIENTIFICO	
-BIANCOSPINO	-CRATAEGUS MONOGYNA	01
- NOCCIOLO	-CORYLUS AVELLANA	02
- CORNIOLO	-CORNUS MAS	01
- SAMBUCO NERO	-SAMBUCUS NIGRA	01
- SANGUINELLO	-CORNUS SANGUINEA	02
- FUSAGGINE	-EUONYMUS EUROPAEUS	03
- PRUGNOLO	-PRUNUS SPINOSA	01
-LIGUSTRO	-LIGUSTRUM VULGARE	01

INERBIMENTO TOTALE mq 320

SVINCOLO 11(MENDOSIO)
INTERVENTO RR6
SCALA 1:500

SPECIE ARBUSTIVE D'IMPIANTO		n°
NOME COMUNE	NOME SCIENTIFICO	
- SANGUINELLO	-CORNUS SANGUINEA	03
- FUSAGGINE	-EUONYMUS EUROPAEUS	03
- PRUGNOLO	-PRUNUS SPINOSA	03
-LIGUSTRO	-LIGUSTRUM VULGARE	03

INERBIMENTO TOTALE mq 320

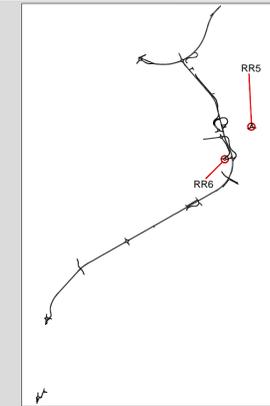

anas ANAS S.p.A.
Direzione Progettazione e Realizzazione Lavori

**LAVORI DI COLLEGAMENTO TRA LA S.S.11 A MAGENTA E LA TANGENZIALE OVEST DI MILANO
VARIANTE DI ABBIATEGRASSO E ADEGUAMENTO IN SEDE DEL TRATTO ABBIATEGRASSO-VIGEVANO FINO AL PONTE SUL FIUME TICINO
1° STRALCIO DA MAGENTA A VIGEVANO - TRATTA C**

PROGETTO ESECUTIVO

STUDIO CORONA Ing. Renato Vaira Direttore degli Studi e Tecnico Responsabile n° 40201	ING. RENATO DEL PRETE Ing. Renato Del Prete Direttore degli Studi e Tecnico Responsabile n° 3073	ECOPLAN Arch. Nicoletta Fratini Direttore degli Studi e Tecnico Responsabile n° 44403	EG EGC Engineering & Graphics S.r.l. Ing. Gabriele Inceccchi Direttore degli Studi e Tecnico Responsabile n° 4-12192
UNING GA&M Prof. Ing. Massimo Ranieri Direttore degli Studi e Tecnico Responsabile n° 1130	SETAC S.p.A. Servizi e Progettazione Trasporti Ambientali e Costruzioni Prof. Ing. Luigi Montersì Direttore degli Studi e Tecnico Responsabile n° 1131	ARKE' INGEGNERIA S.p.A. Ing. Giacomino Aggarano Direttore degli Studi e Tecnico Responsabile n° 208	DOTT. GEOL. DANILLO GALLO Dot. Geol. Danilo Gallo Direttore del Servizio Geol. Regione Puglia n° 106
VISTO: IL RESPONSABILE DEL PROCEDIMENTO Dott. Ing. Giuseppe Danilo MALGERI	INTEGRATORE DELLE PRESTAZIONI SPECIALISTICHE Ing. Valerio BAJETTI	GEOLOGO Prof. Ing. Geol. Luigi MONTERSI	IL COORDINATORE DELLA SICUREZZA IN FASE DI PROGETTAZIONE Ing. Gianluca CICRIELLO

EA16

E - MITIGAZIONE AMBIENTALE

EA - OPERE A VERDE

PLANIMETRIA DI DETTAGLIO ROTATORIE - TAVOLA 3 DI 5

CODICE PROGETTO	NOME FILE	REVISIONE	SCALA:
PROGETTO LIV. PROG. N. PROG.	EA16-T01A00AMBPP15_B.dwg		
LO203 E 1801	CODICE ELAB. T01A00AMBPP15	B	1:500

REV.	DESCRIZIONE	DATA	REDATTO	VERIFICATO	APPROVATO
C					
B	EMISSIONE A SEGUITO RAPPORTO INTERMEDIO DI VERIFICA ITCF-C1865011-07-ATF-RA-00001	MARZO 2019	DOTT. MASSIMO FORNERI	ING. GAETANO RANIERI	ING. VALERIO BAJETTI
A	EMISSIONE	LUGLIO 2018	DOTT. MASSIMO FORNERI	ING. GAETANO RANIERI	ING. VALERIO BAJETTI