
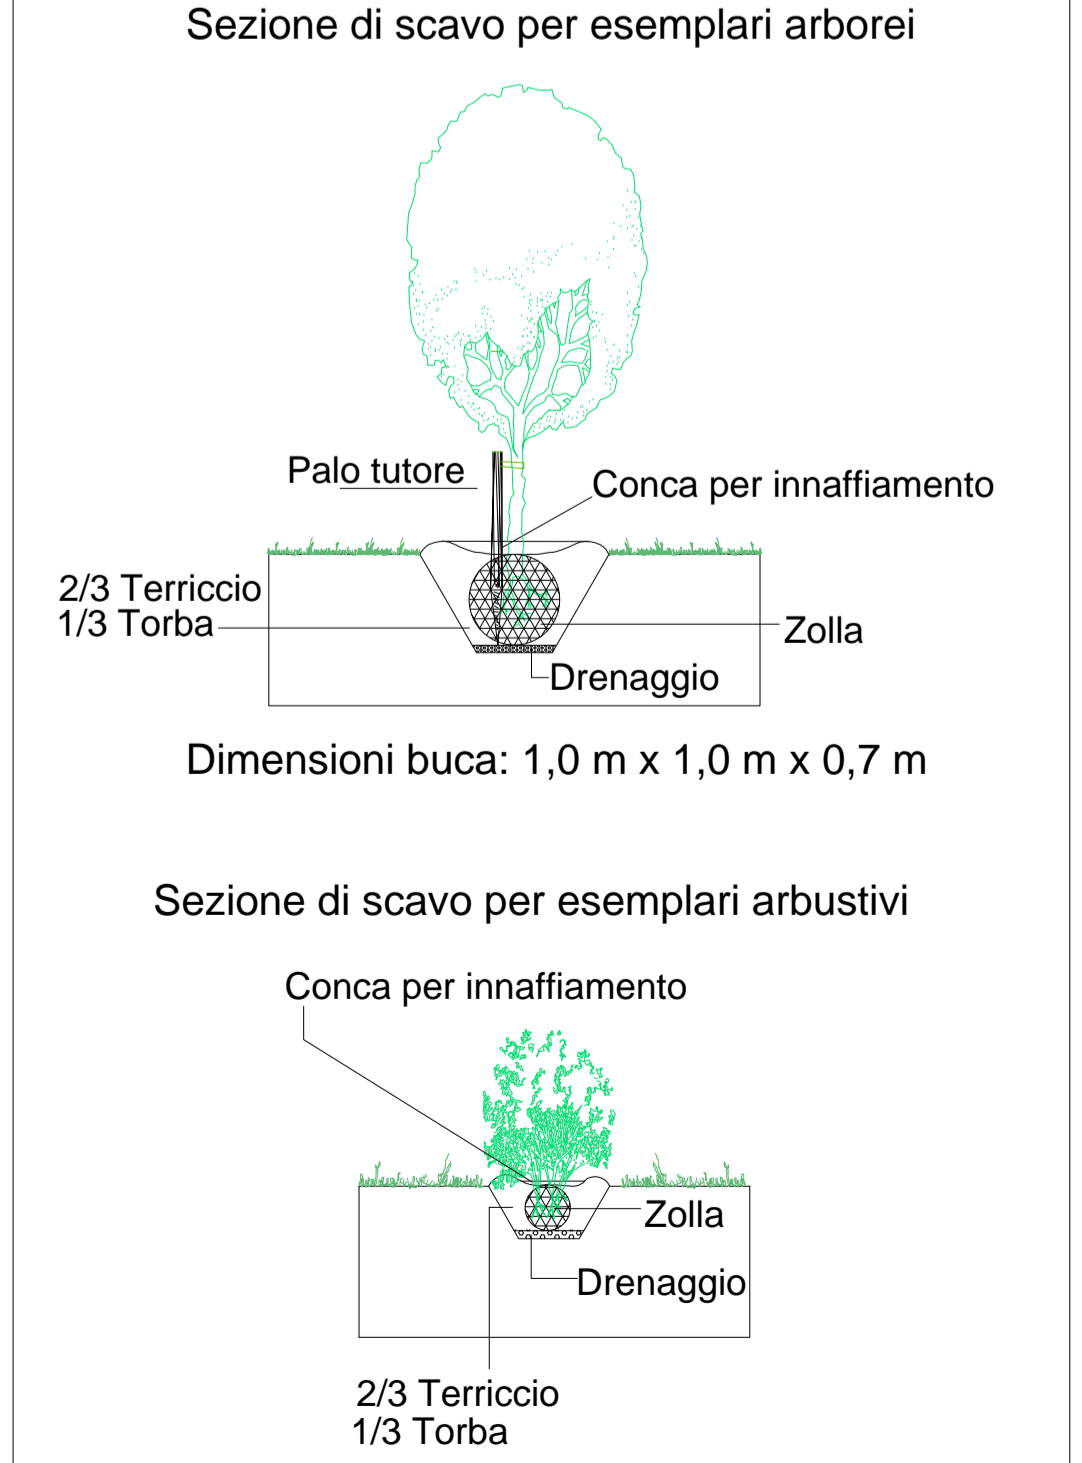
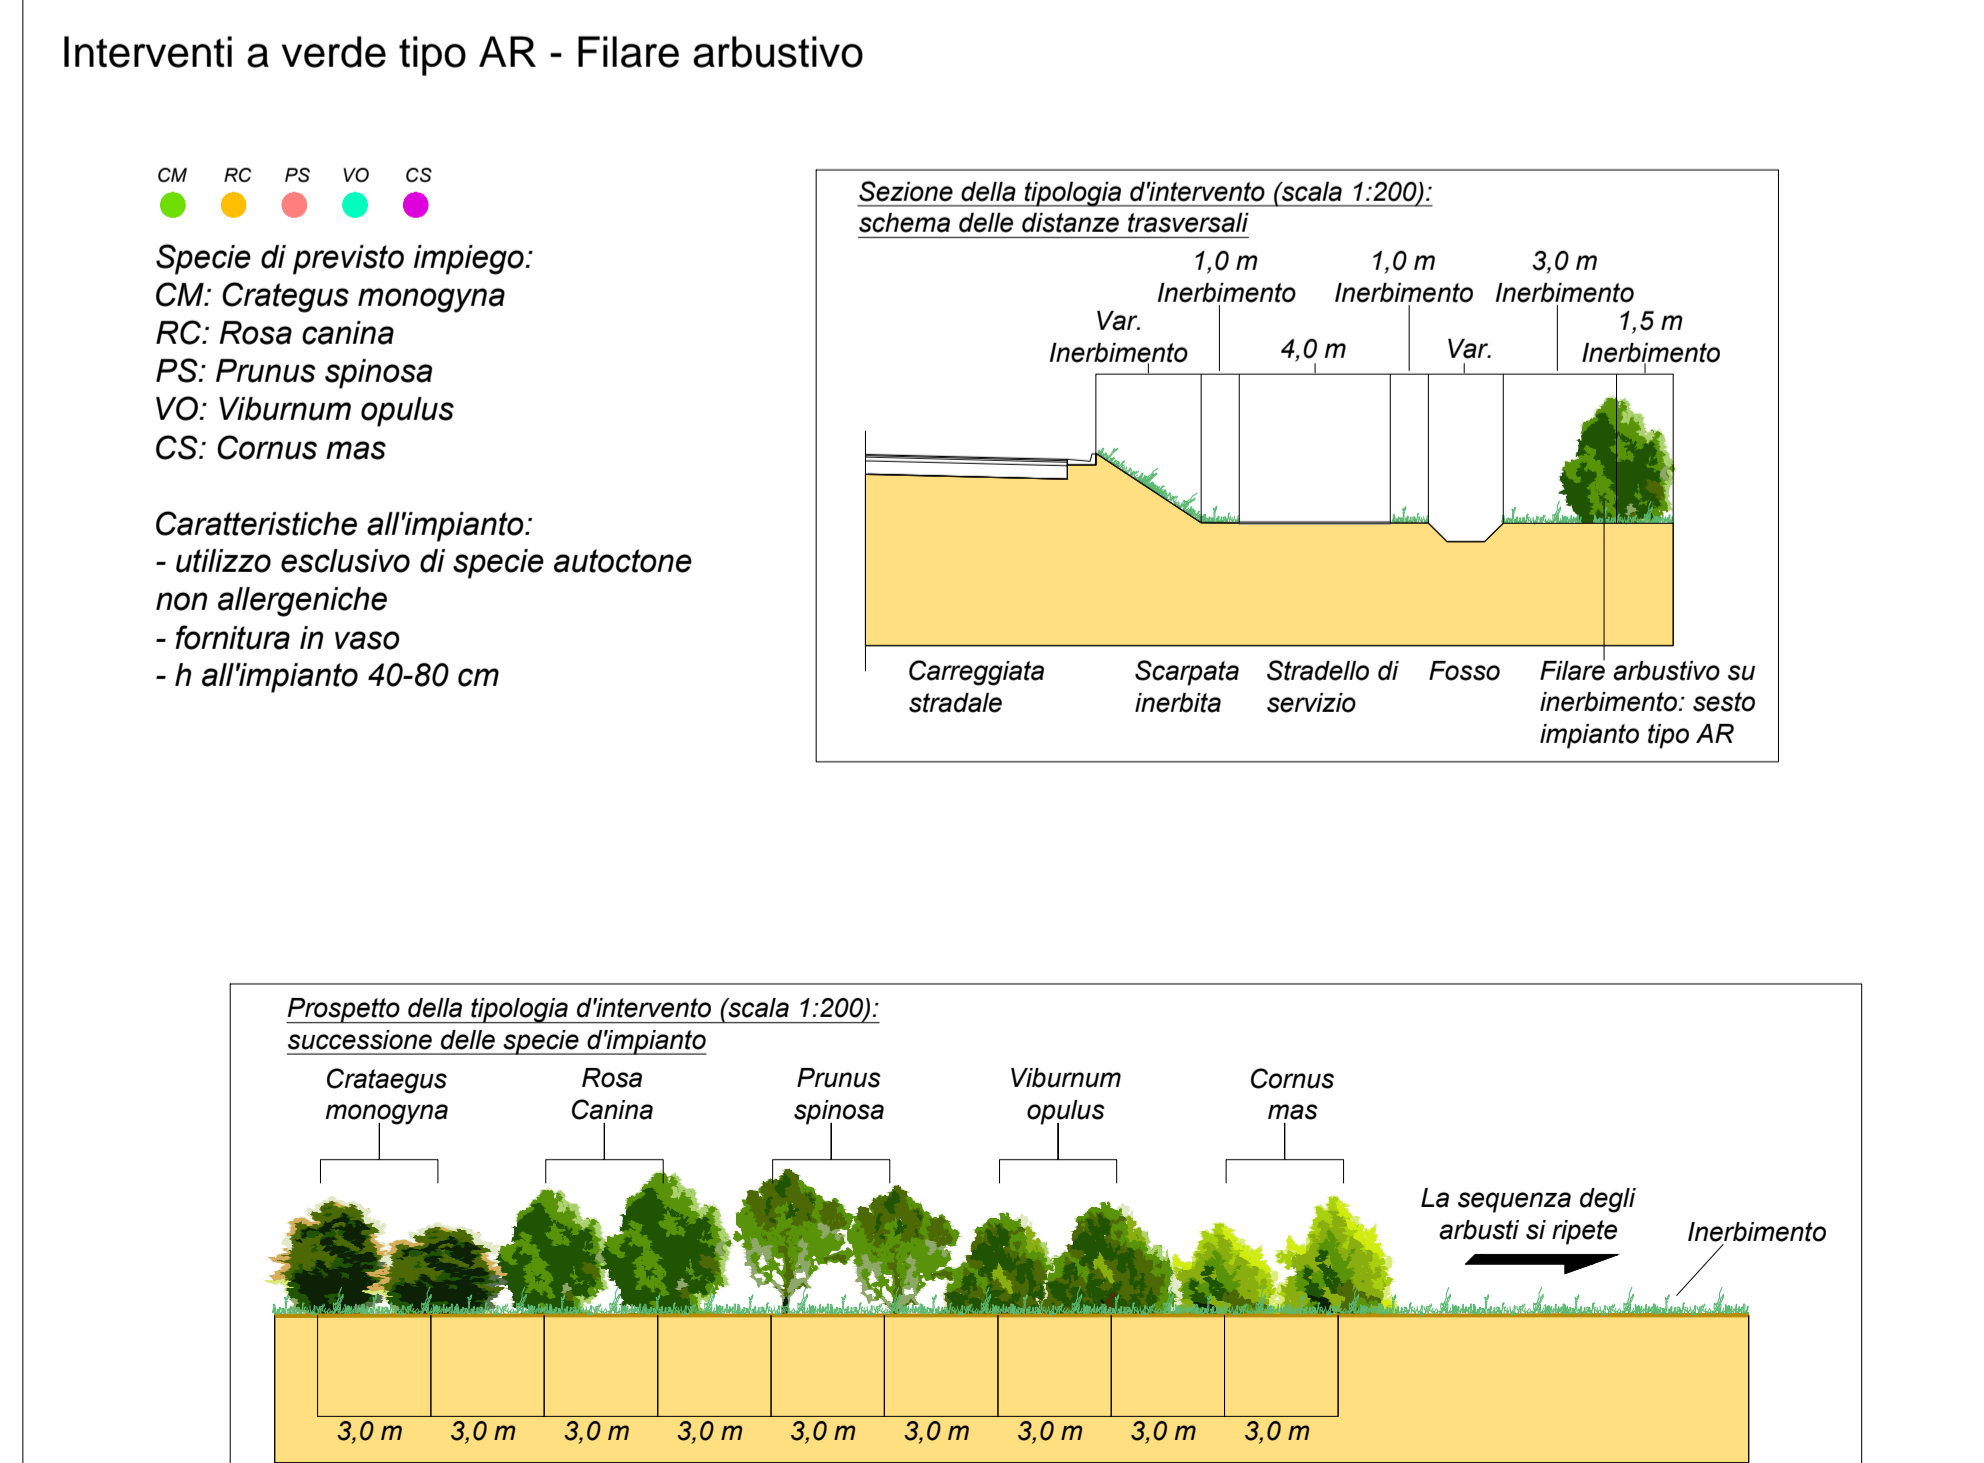
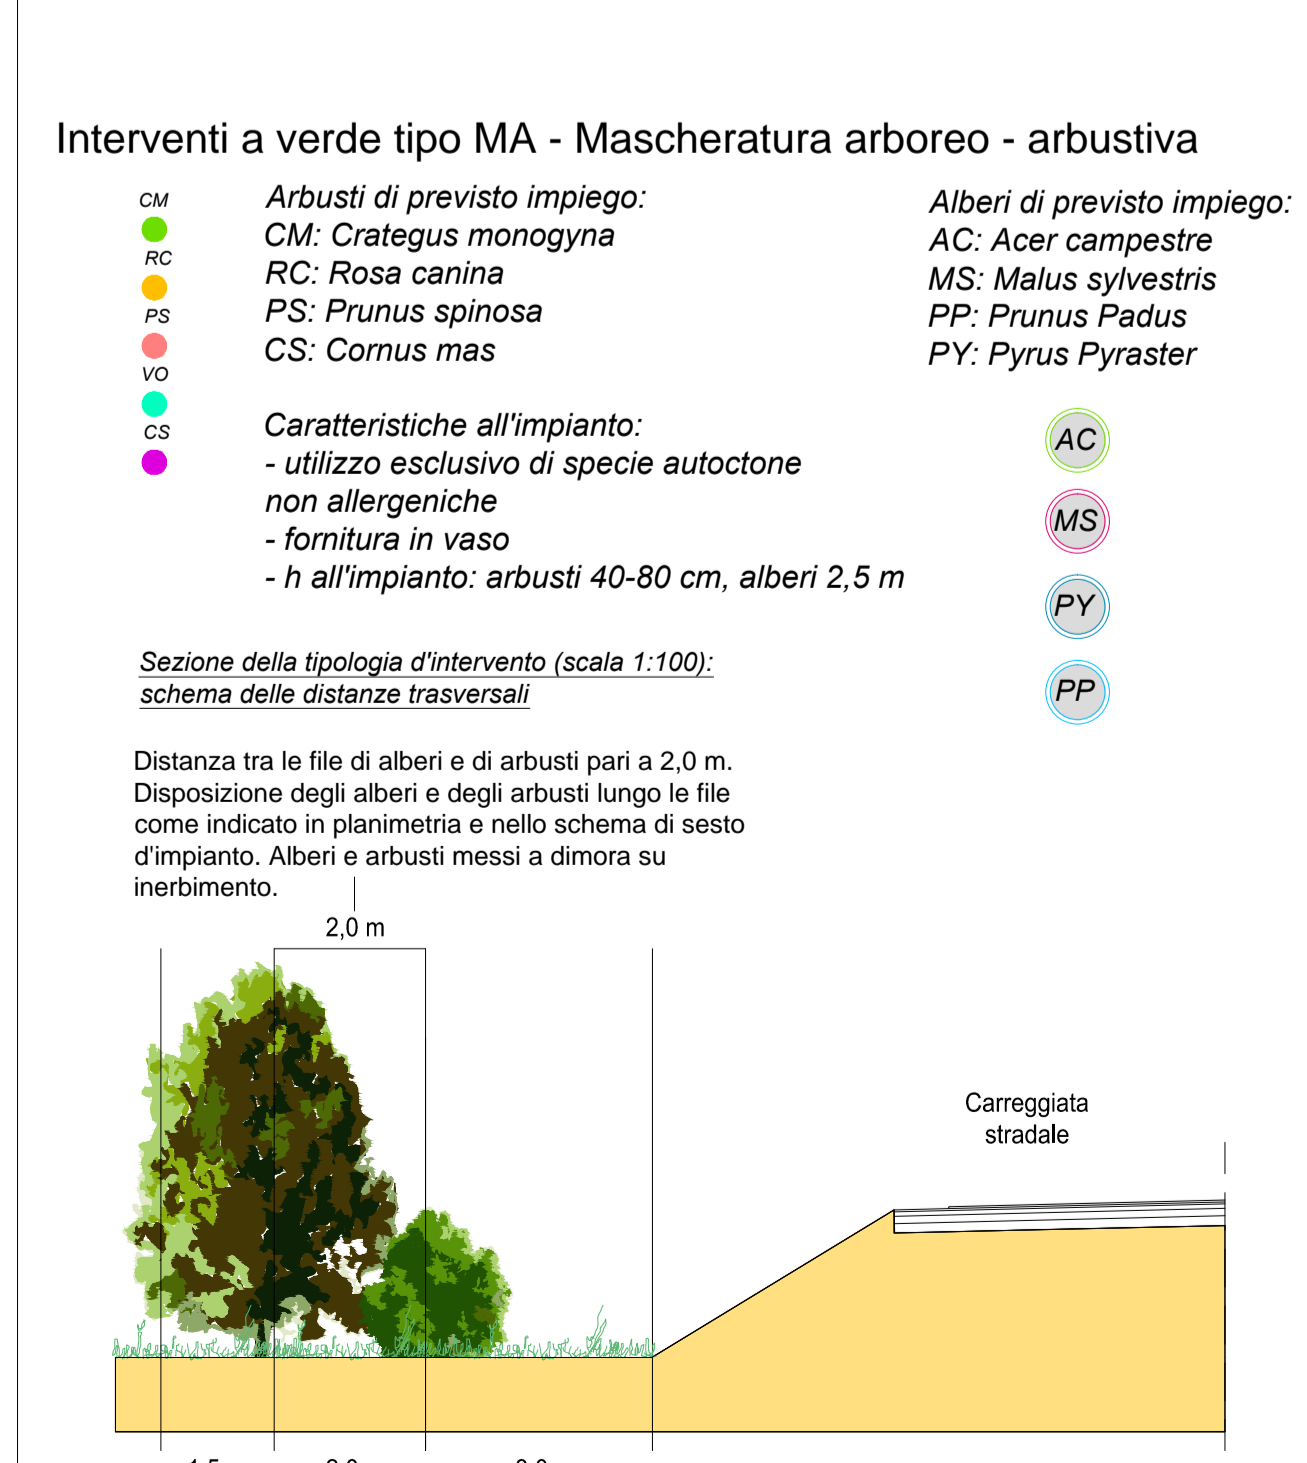
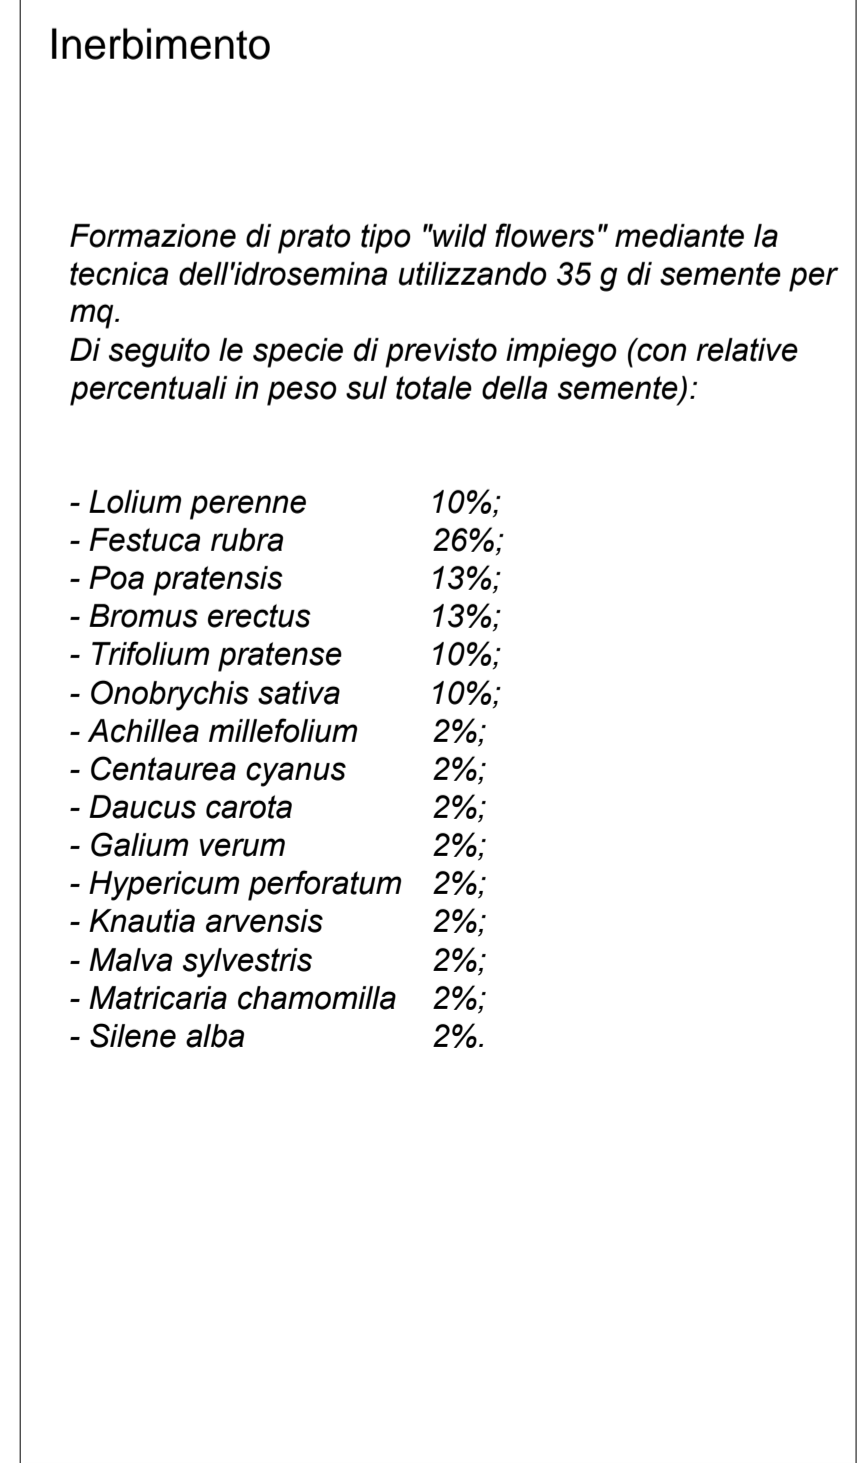


Interventi a verde: area di dettaglio "Cavalcavia 16" (scala 1:500)

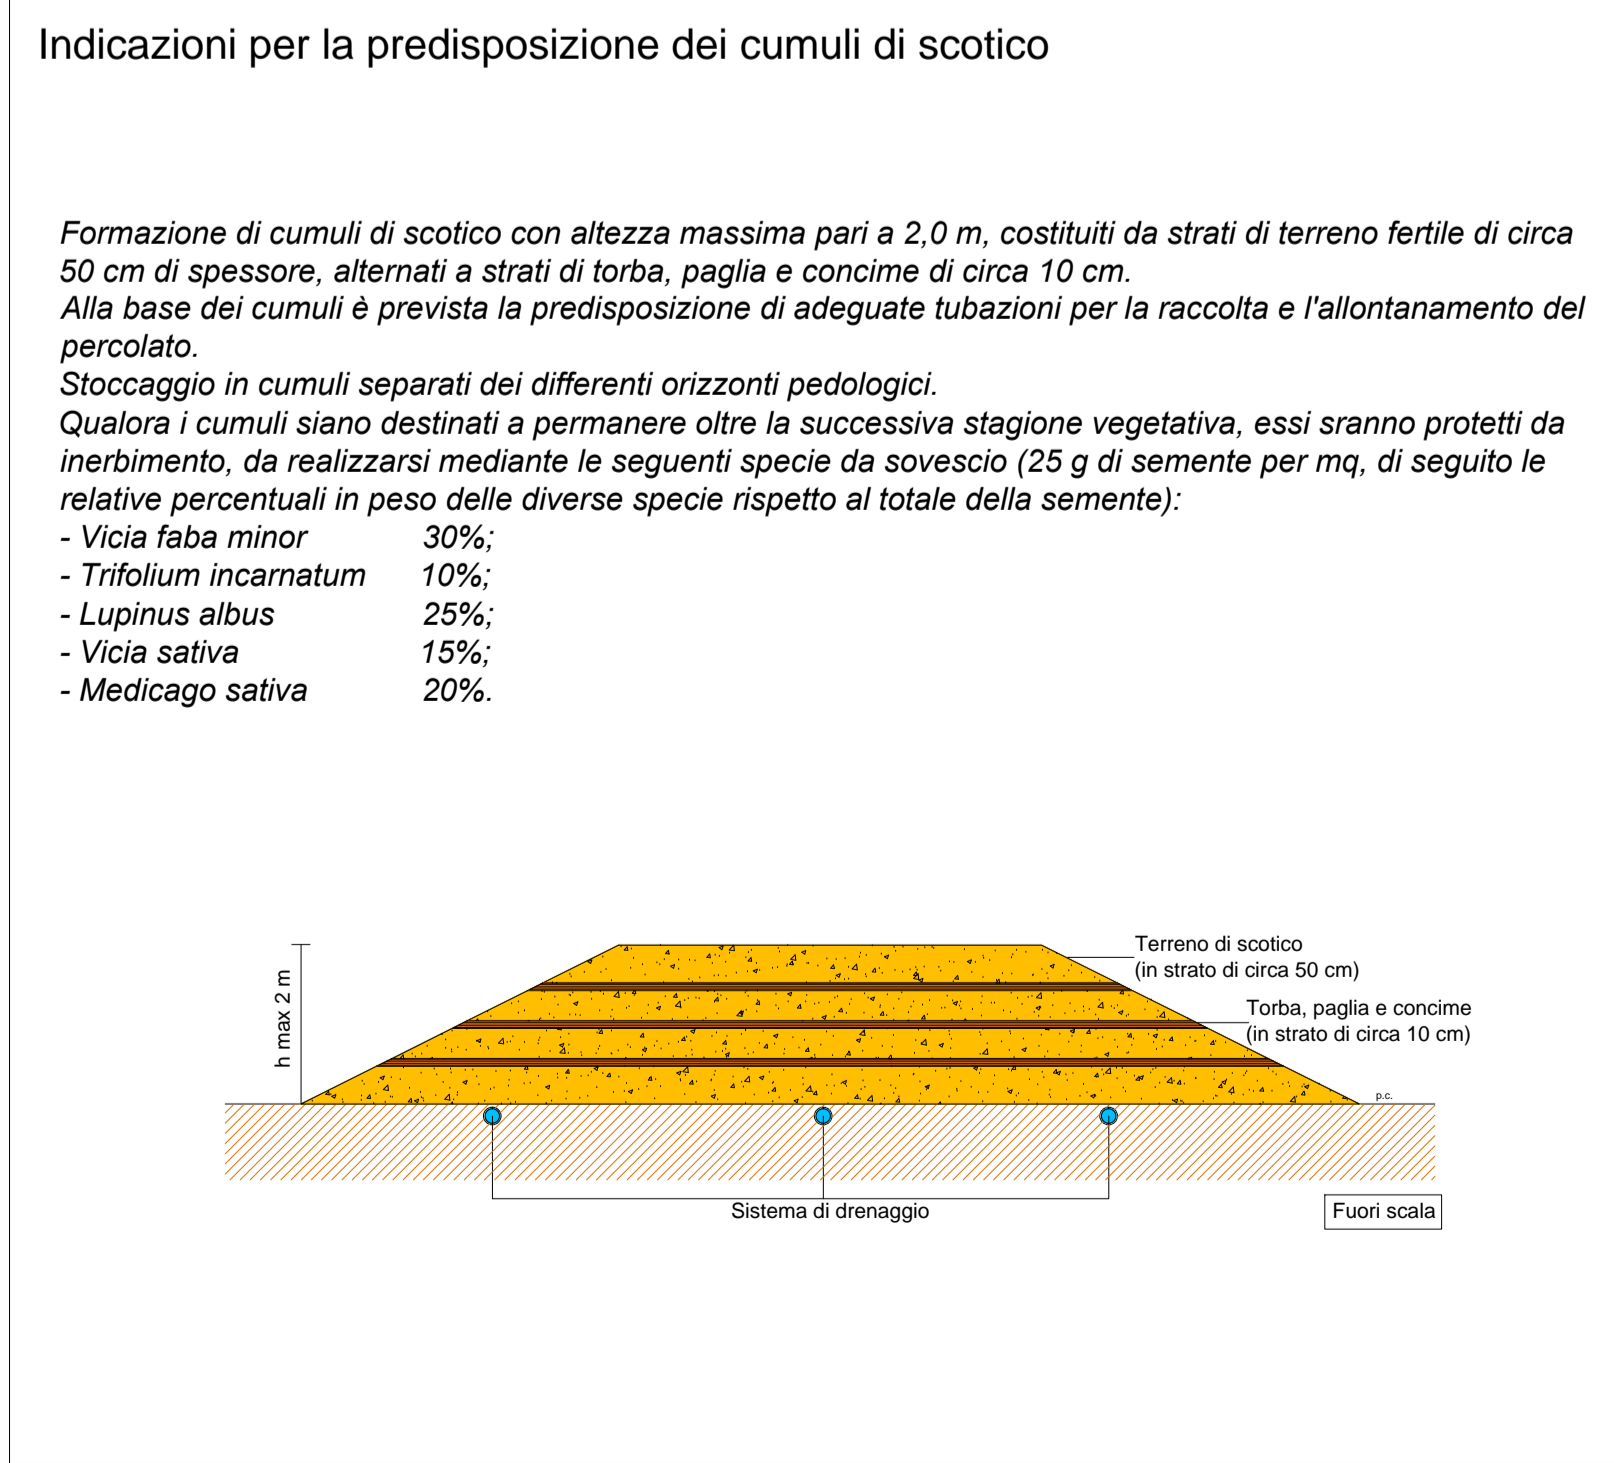

**ANAS S.p.A.**  
Direzione Progettazione e Realizzazione Lavori

**LAVORI DI COLLEGAMENTO TRA LA S.S.11 A MAGENTA E LA TANGENZIALE OVEST DI MILANO**

**VARIANTE DI ABBIEGRASSO E ADEGUAMENTO IN SEDE DEL TRATTO ABBIEGRASSO-VIGEVANO FINO AL PONTE SUL FIUME TICINO**

**1° STRALCIO DA MAGENTA A VIGEVANO - TRATTA C**

**PROGETTO ESECUTIVO**

STUDIO CORONA, UNING, SETAC, ARKE, SOIT, GEL, DANIELI GALLO

INTEGRATORE DELLE PRESTAZIONI SPECIALISTICHE: Ing. Valerio BALETTI

**E - MITIGAZIONE AMBIENTALE**  
EA - OPERE A VERDE  
PLANIMETRIA DI DETTAGLIO CAVALCAVIA 16

**EA22**

CODICE PROGETTO	NOME FILE	REVISIONE	SCALA
PROGETTO: LQ203	EA22 - TO1A00AMBPP21_A.dwg	A	VARIE
ELABORAZIONE: E 1801	CODICE ELAB: T011A00AMBPP21		

REV.	DESCRIZIONE	DATA	REDDATTO	VERIFICATO	APPROVATO
C					
B					
A	EMISSIONE	MARZO 2018	SOIT MASSIMO FORNERI	ING. GAETANO BALETTI	ING. VALERIO BALETTI