
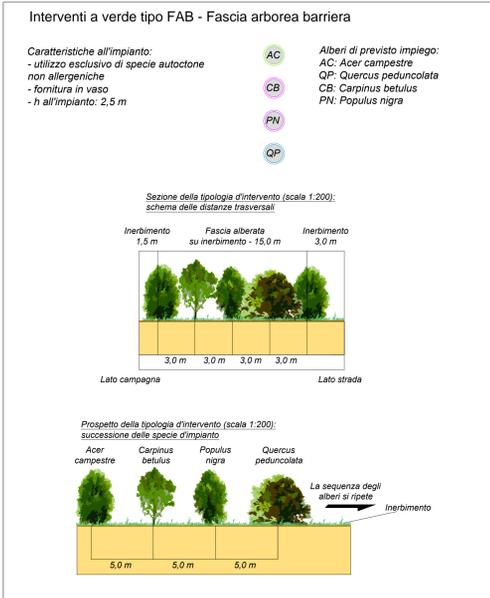
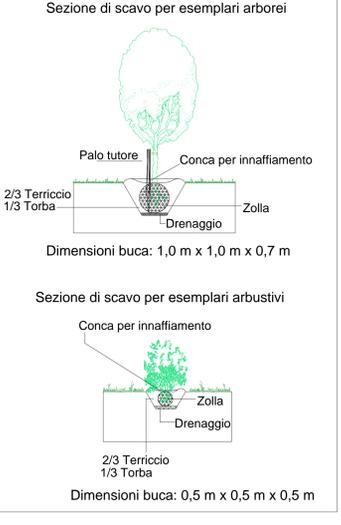
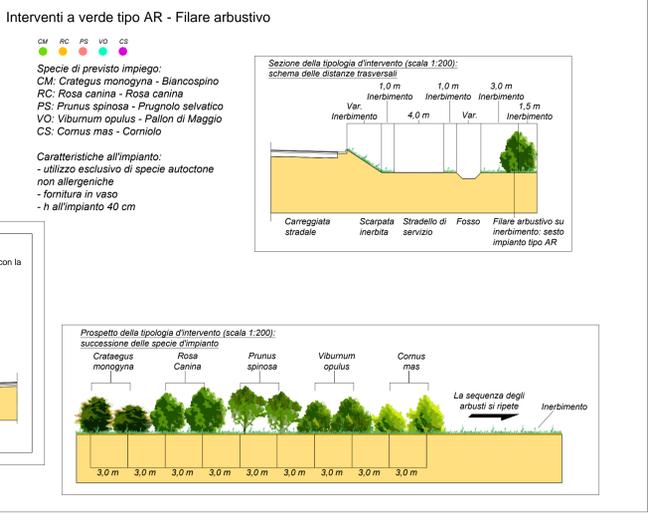
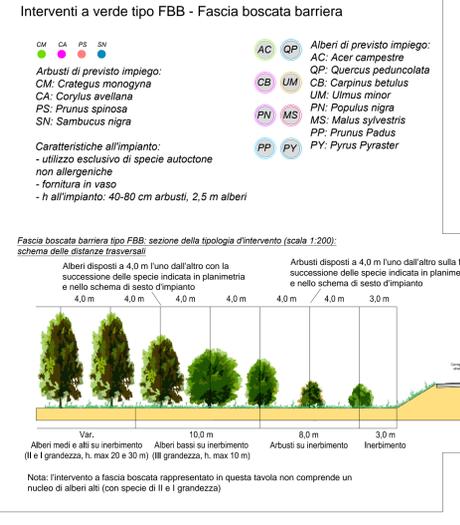
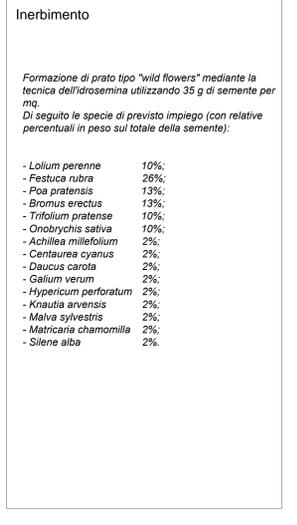


Interventi a verde: area di dettaglio attraversamento Roggia Ticinello (scala 1:500)

Interventi a verde: area di dettaglio in prossimità della Cascina Crivella (scala 1:500)

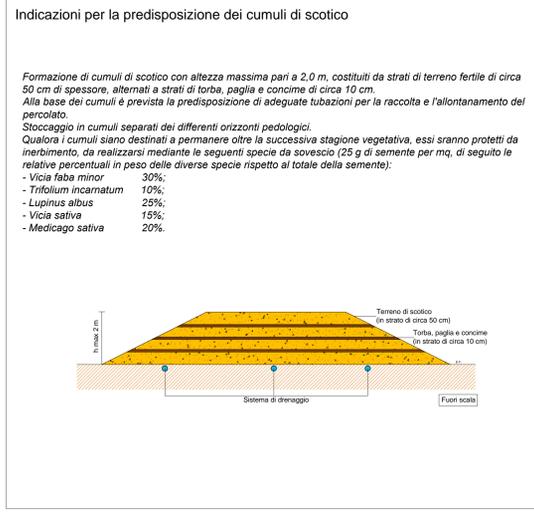

**ANAS S.p.A.**  
 Direzione Progettazione e Realizzazione Lavori

**LAVORI DI COLLEGAMENTO TRA LA S.S.11 A MAGENTA E LA TANGENZIALE OVEST DI MILANO**

**VARIANTE DI ABBATEGRASSO E ADEGUAMENTO IN SEDE DEL TRATTO ABBATEGRASSO-VIGEVANO FINO AL PONTE SUL FIUME TICINO**

**1° STRALCIO DA MAGENTA A VIGEVANO - TRATTA C**

**PROGETTO ESECUTIVO**

STUDIO CORONA, UNING, SETAC, ARKE, G&M, SOIT SEEL, SERRAVALLO

ING. RESPONSABILE DEL PROCEDIMENTO: *Roberto...*

INGEGNERE DELLE PRESTAZIONI SPECIALISTICHE: *...*

GEOLOGO: *...*

IL COORDINATORE DELLA SICUREZZA IN FASE DI PROGETTAZIONE: *...*

**EA23**

**E - MITIGAZIONE AMBIENTALE**  
 EA - OPERE A VERDE

PLANIMETRIA DI DETTAGLIO ATTRAVERSAMENTO ROGGIA TICINELLO

CODICE PROGETTO	NOME FILE	REVISIONE	SCALA
PROGETTO: LO203	EA23 - TO11A00AMBPP22.dwg	A	VARIE
ELABORAZIONE: E 1801	CODICE ELAB: TO11A00AMBPP22		

REV.	DESCRIZIONE	DATA	REDATTO	VERIFICATO	APPROVATO
C					
B					
A	EMMISSIONE	MARZO 2018	ING. MASSIMO FORNERI	ING. GAETANO BAIETTI	ING. VALERIO BAIETTI