


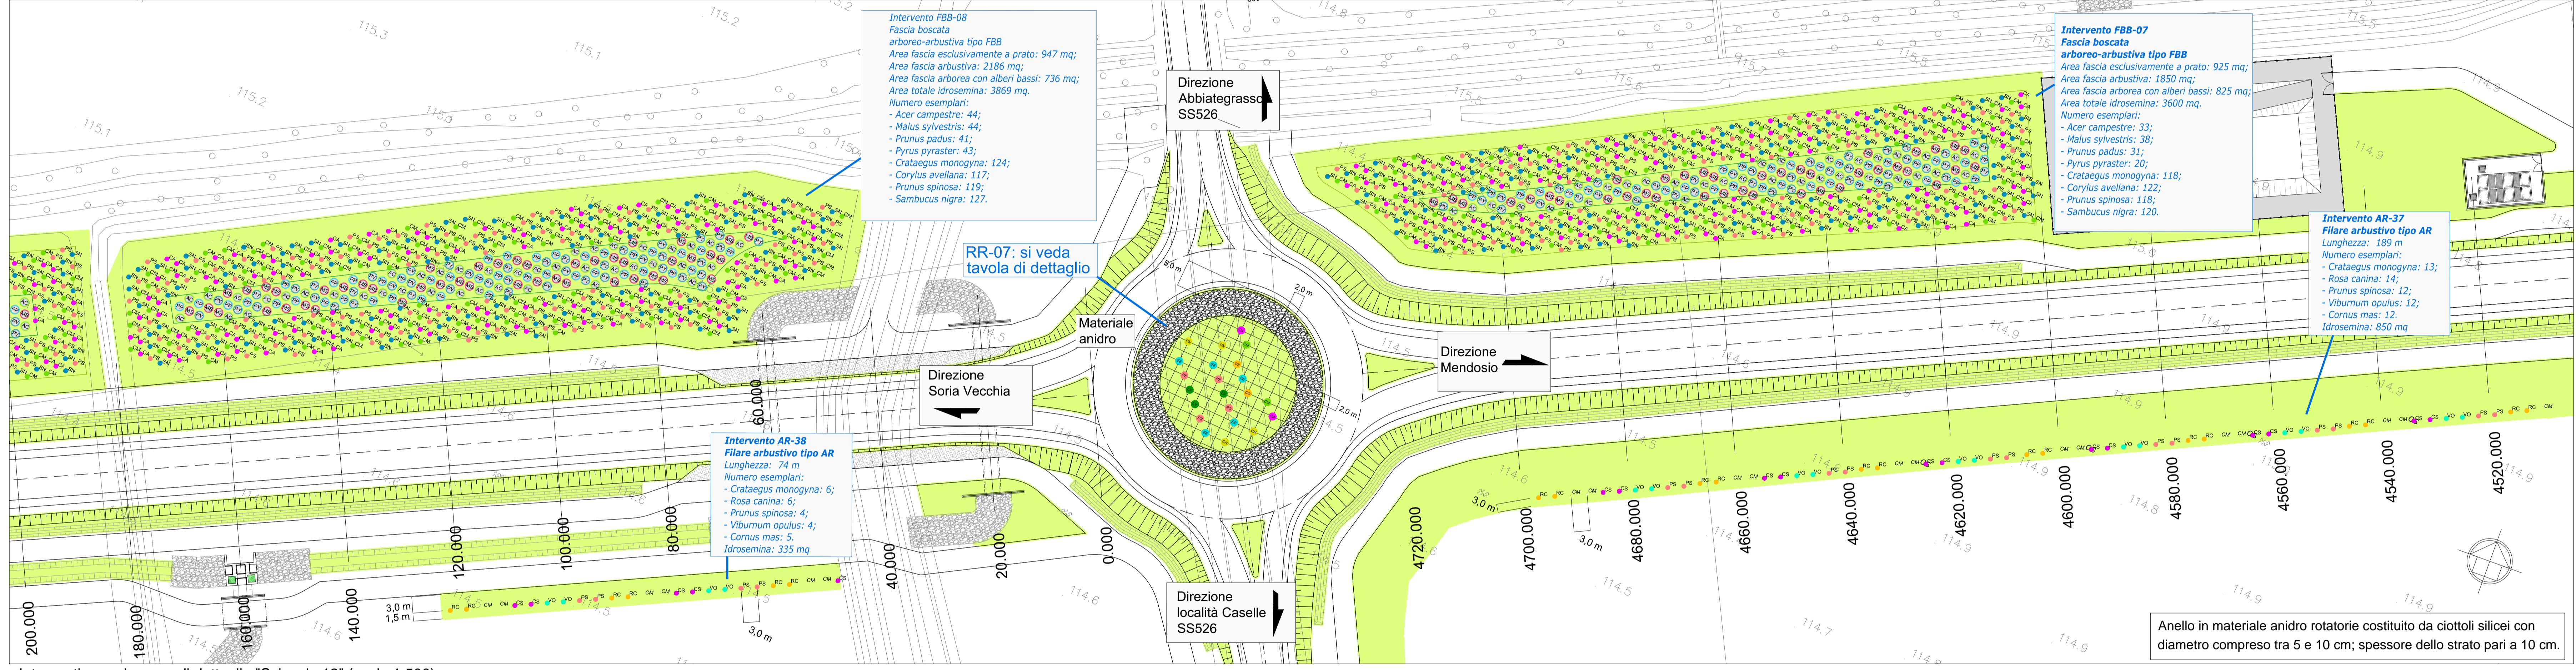
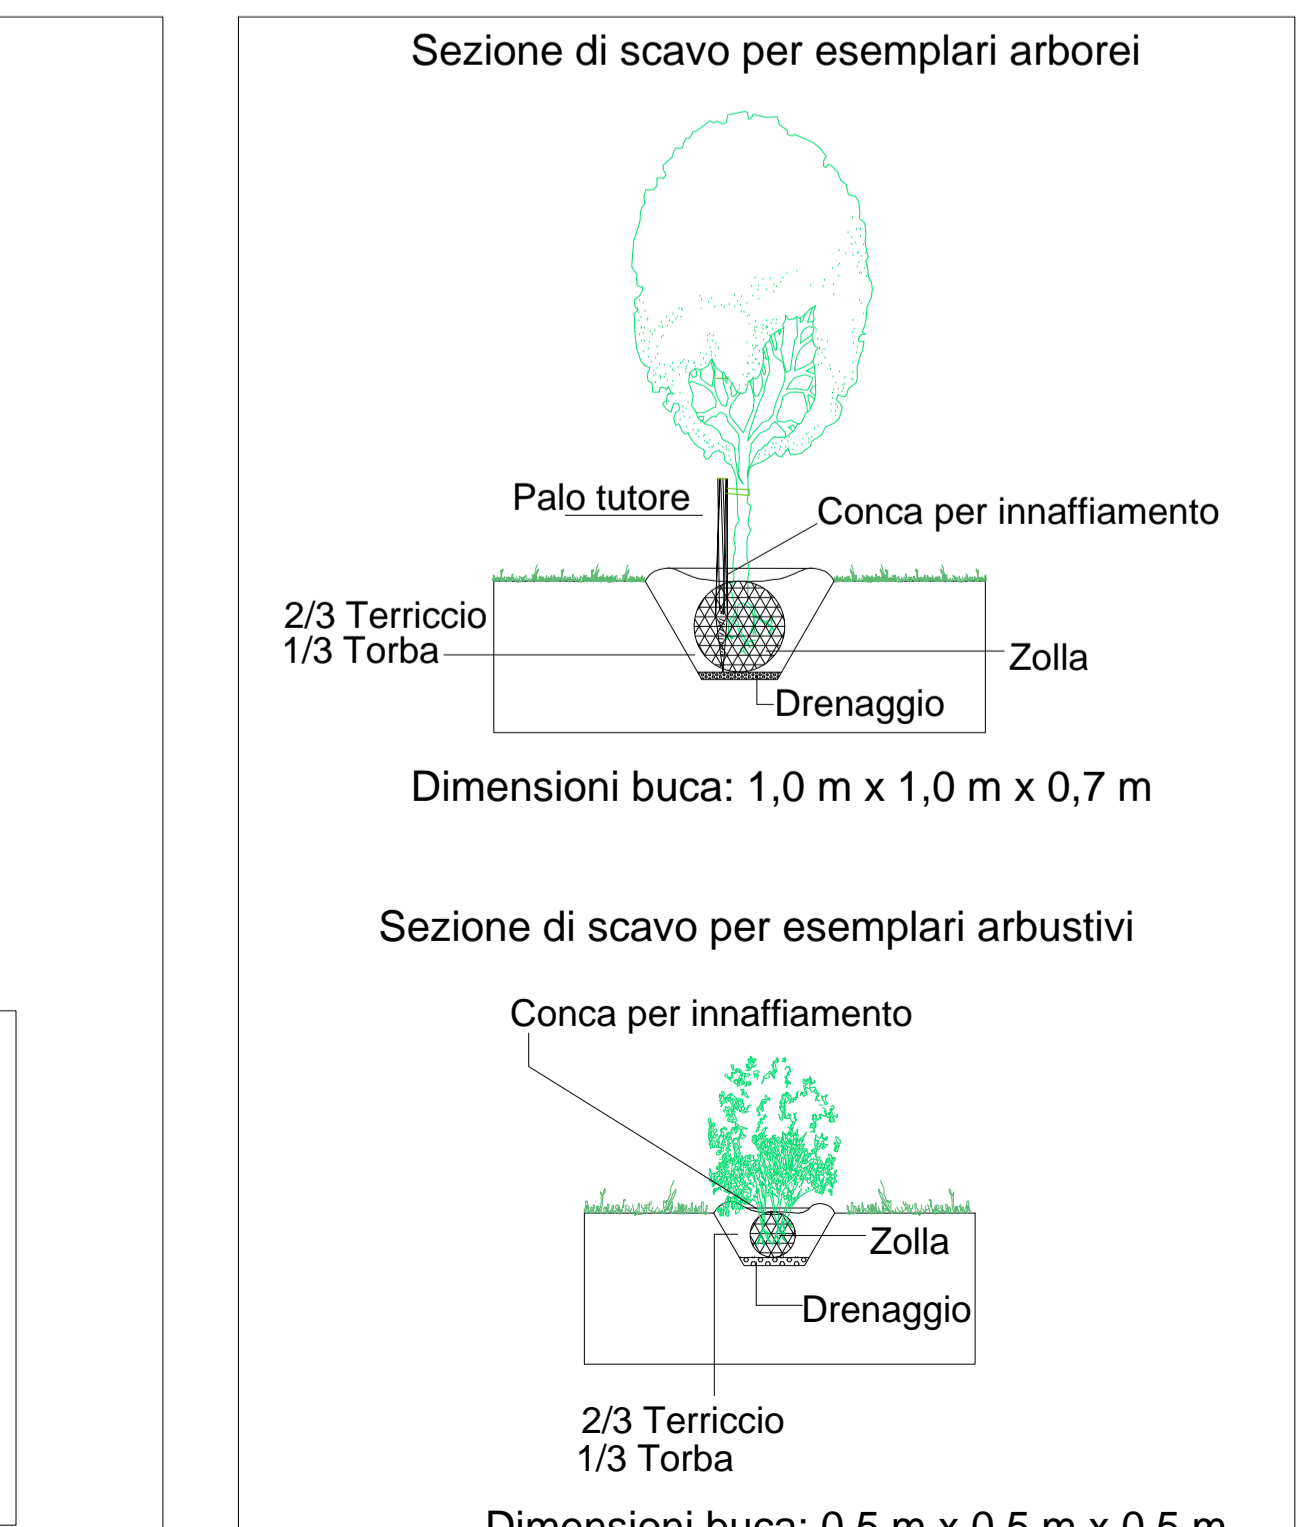
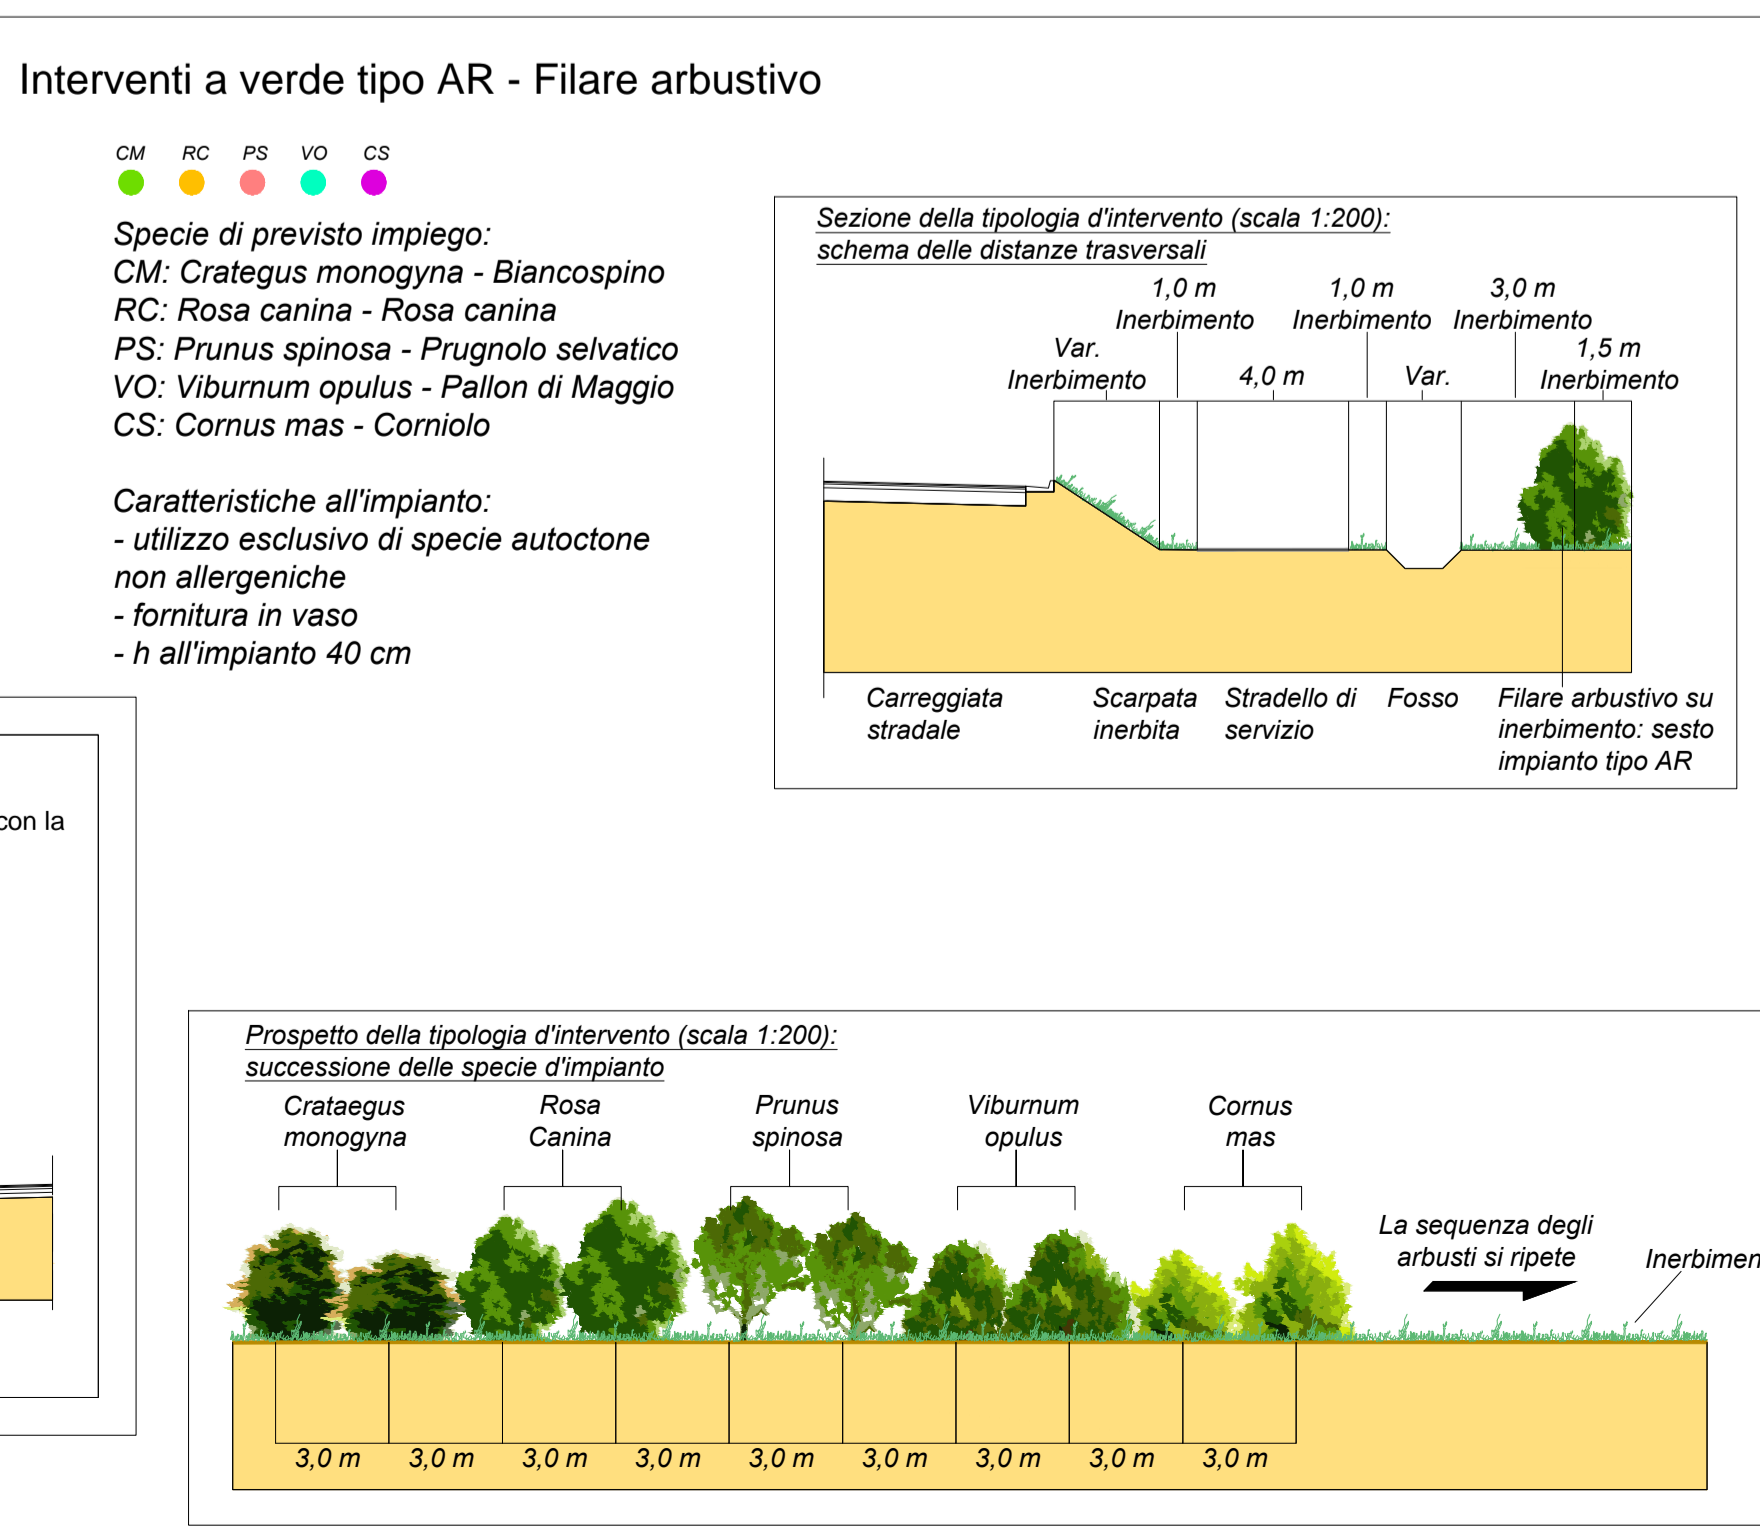
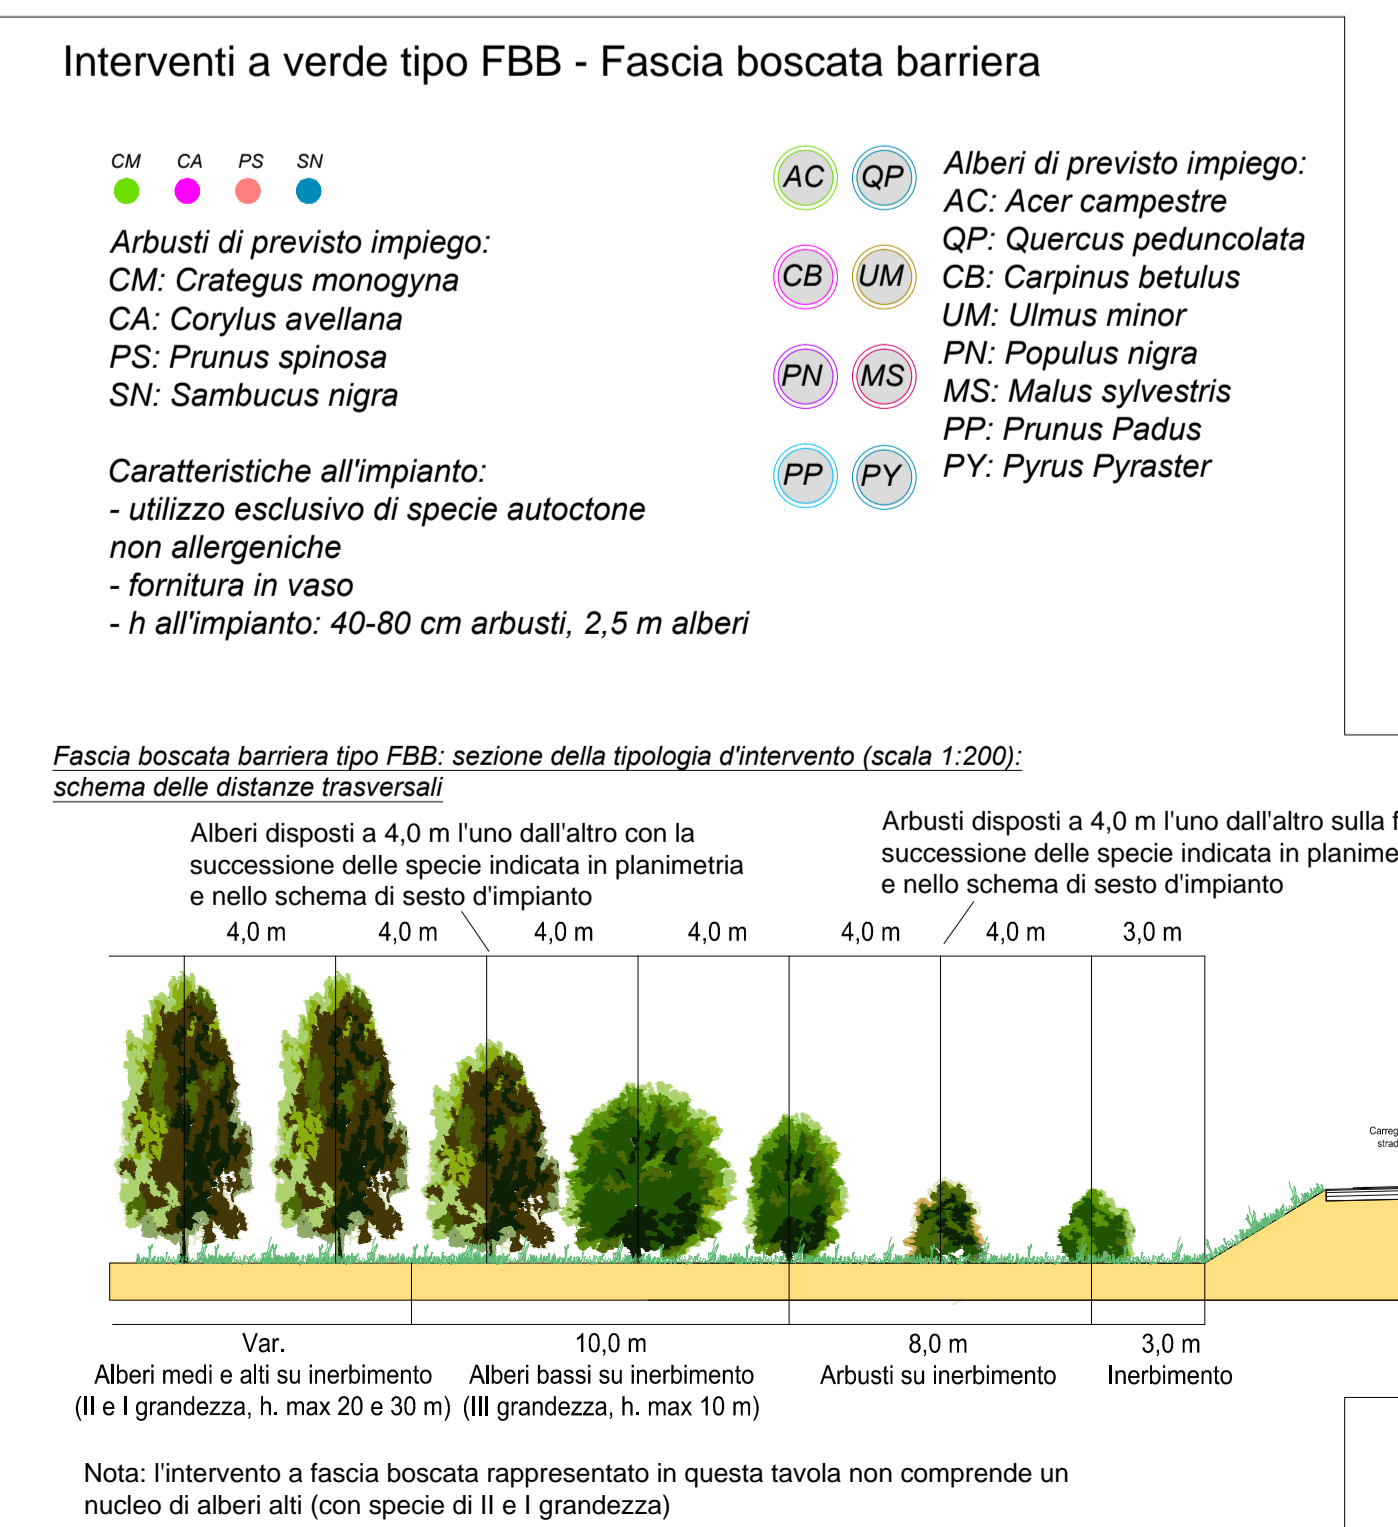
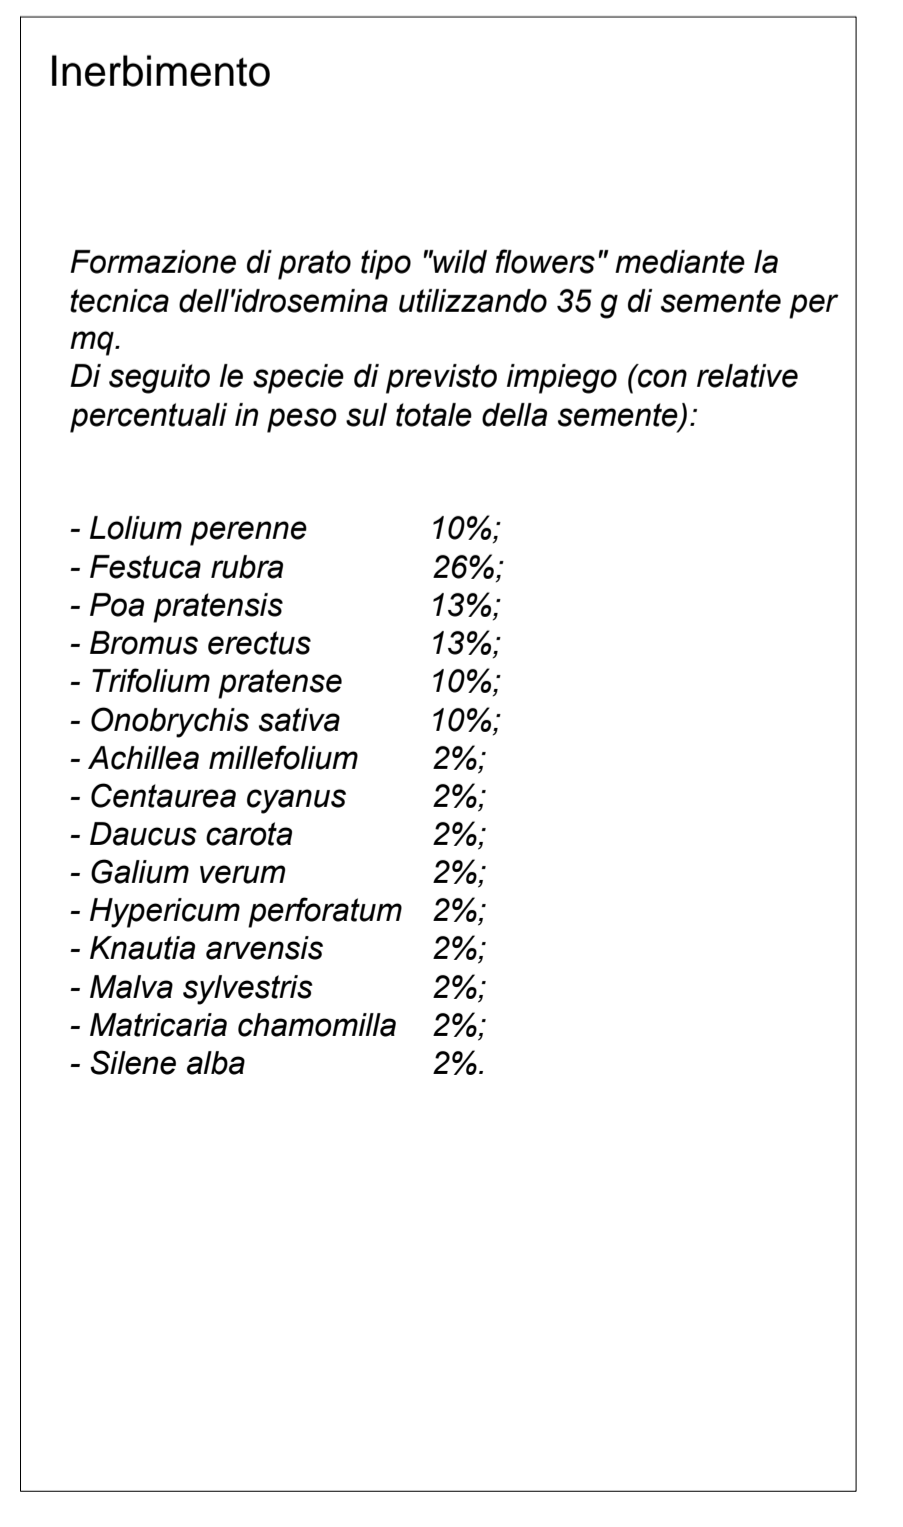
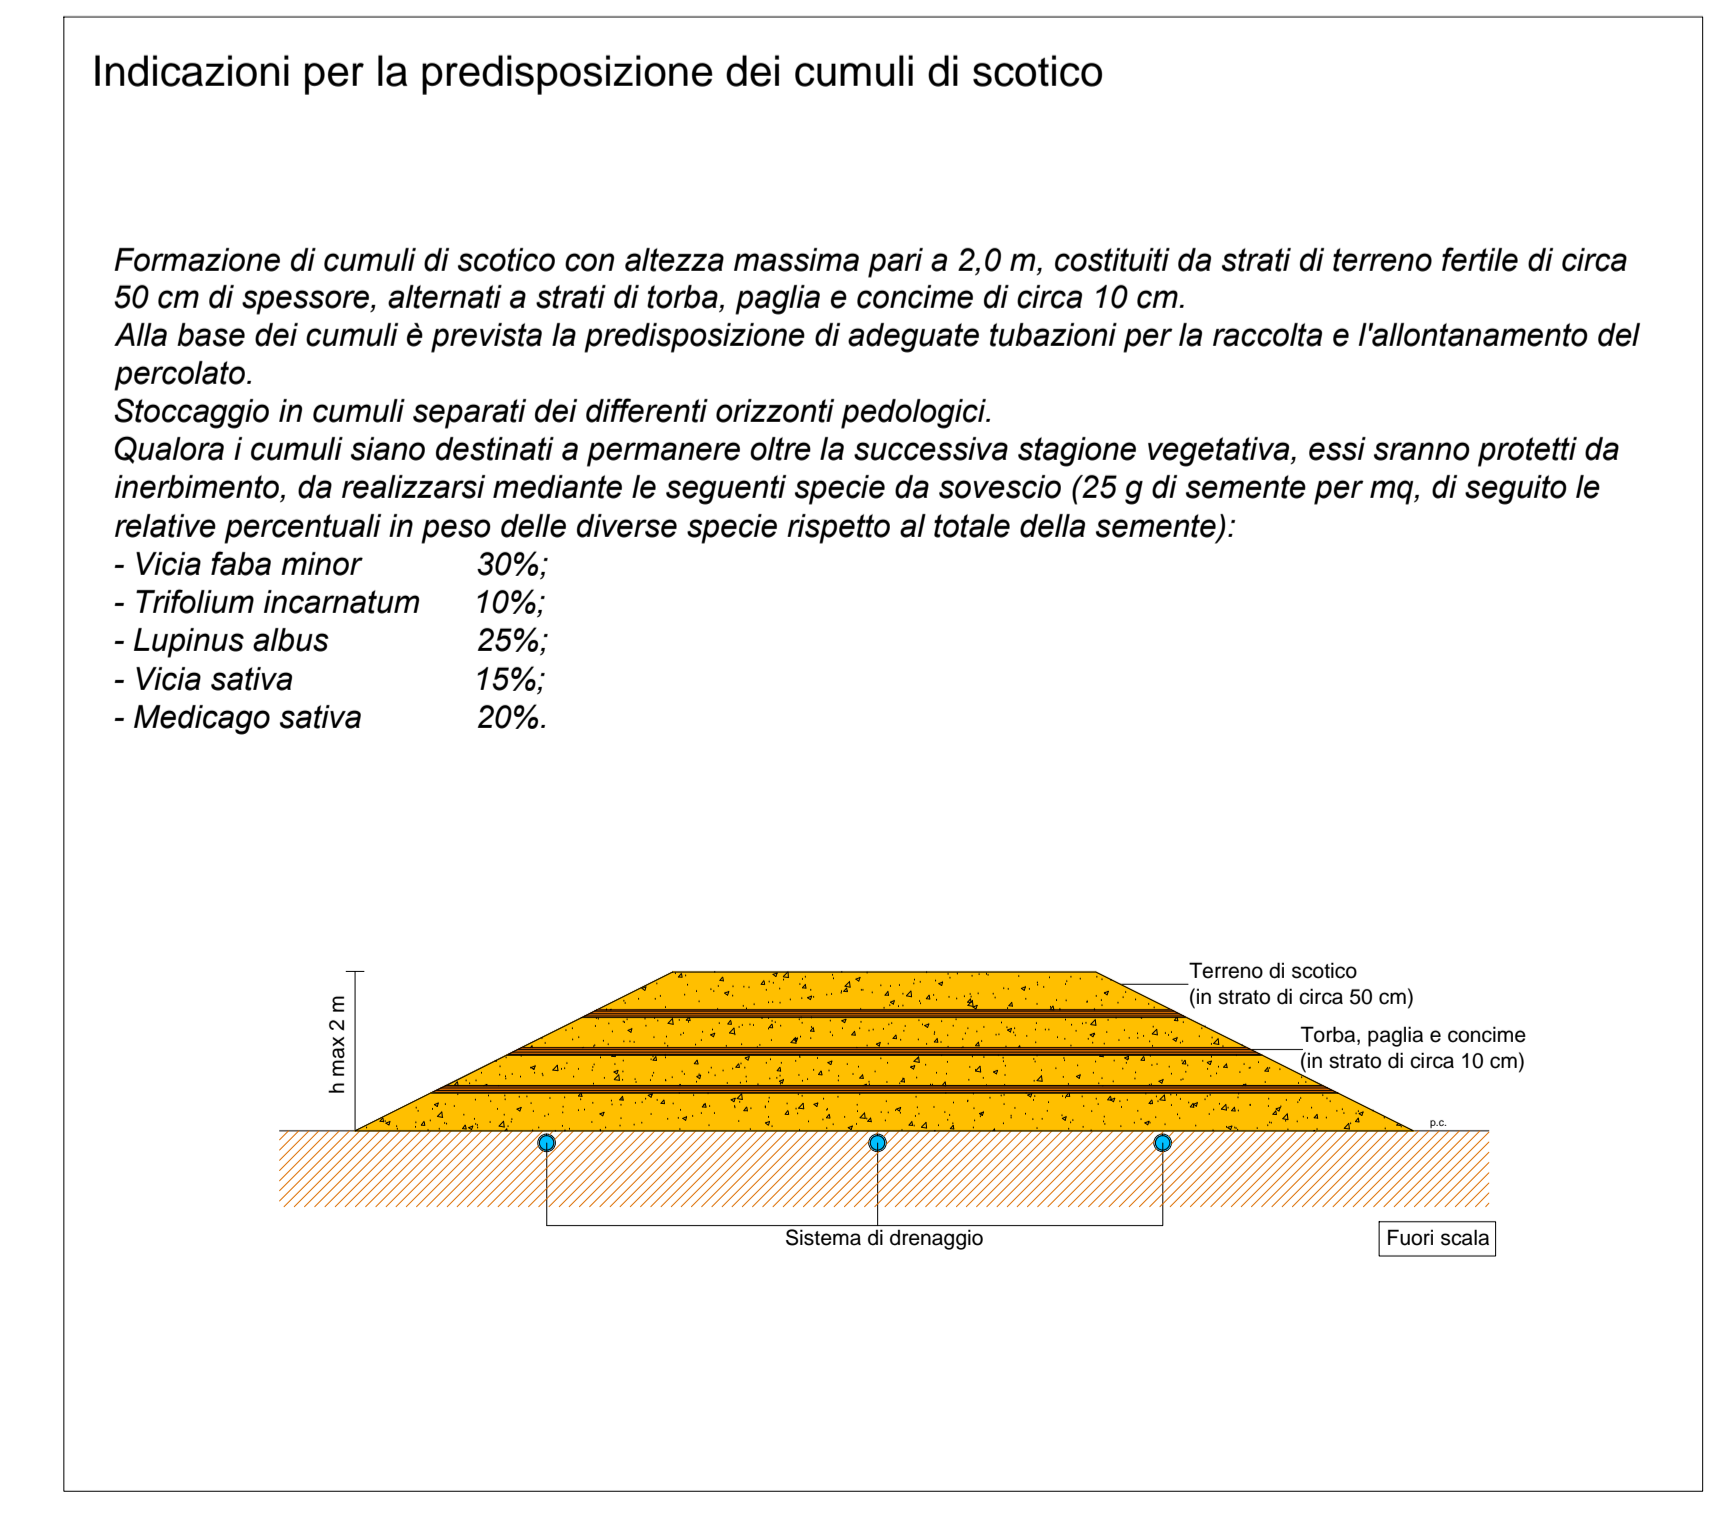
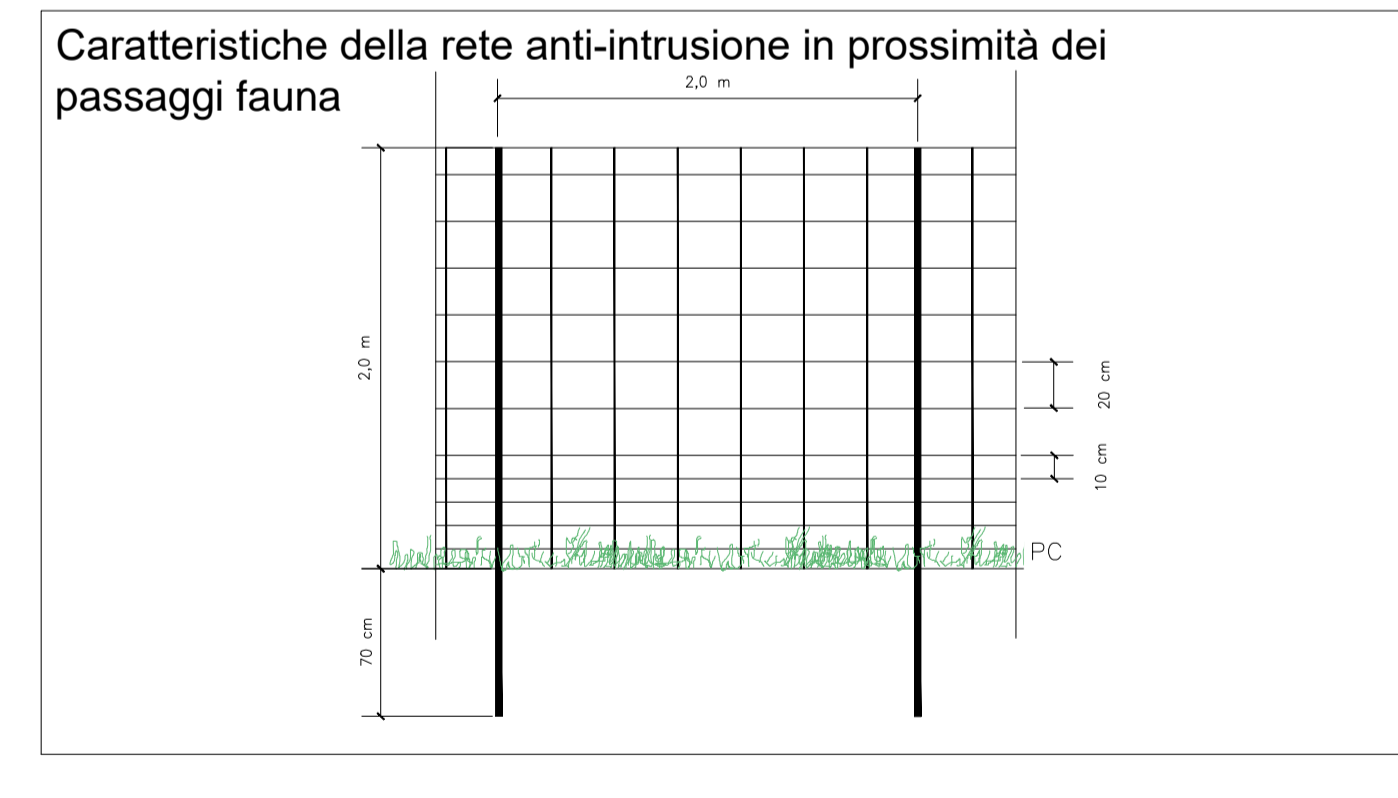
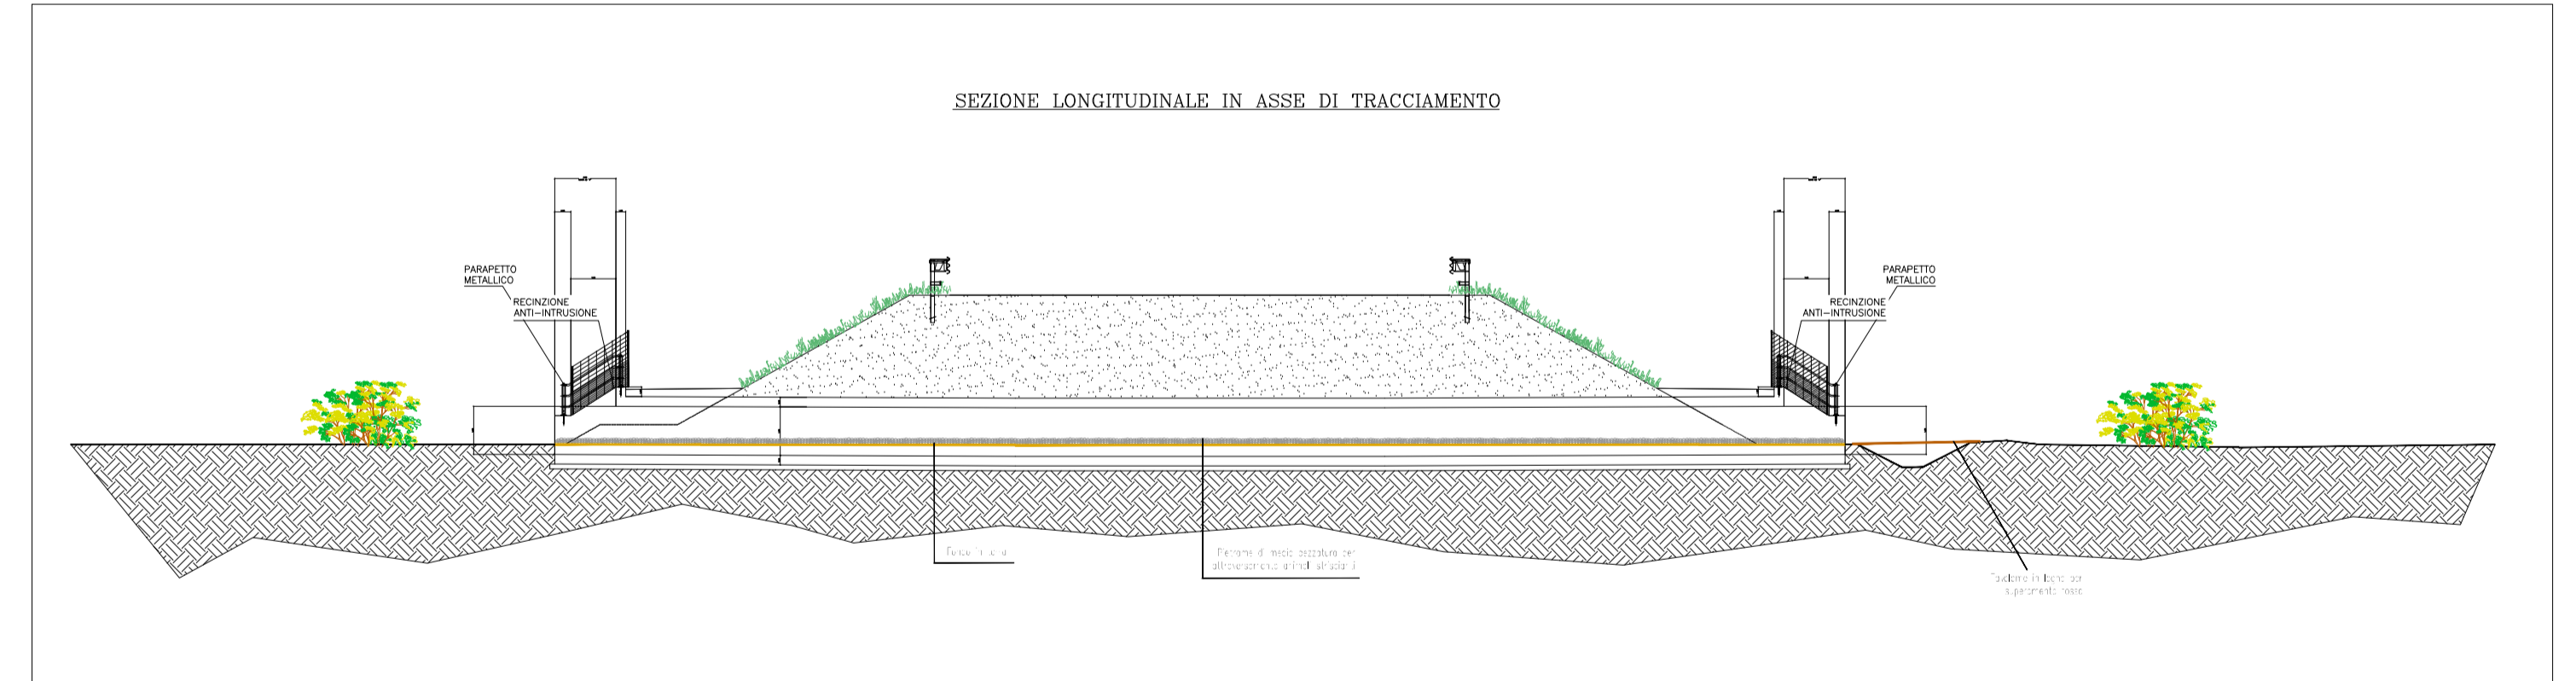
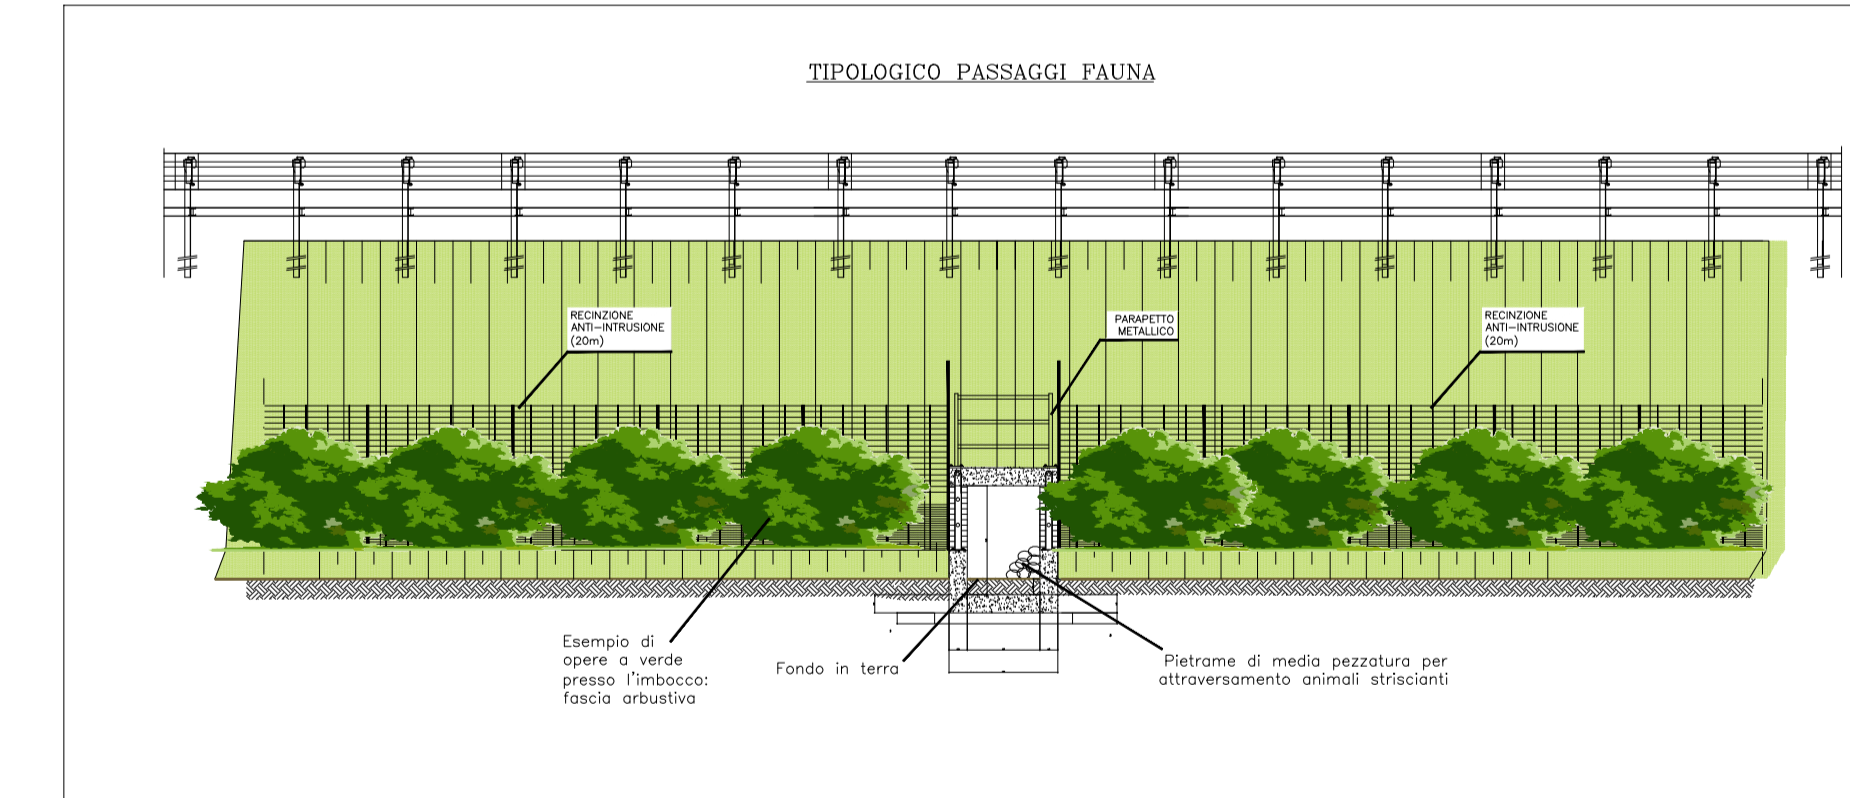


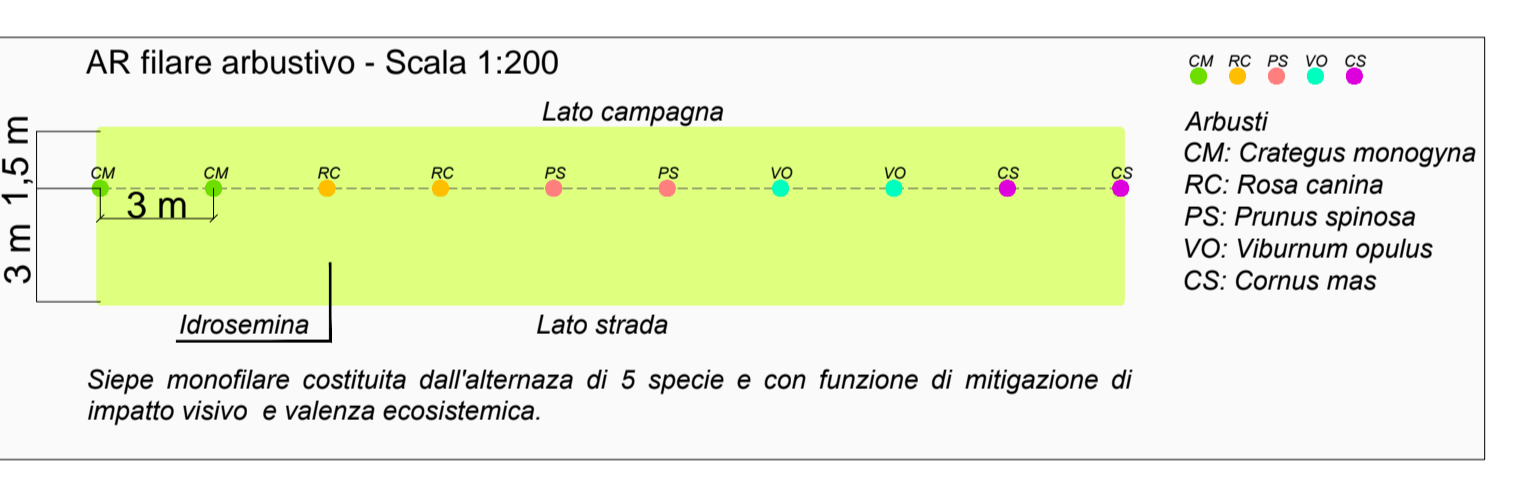

Interventi a verde: area di dettaglio "Svincolo 12" (scala 1:500)

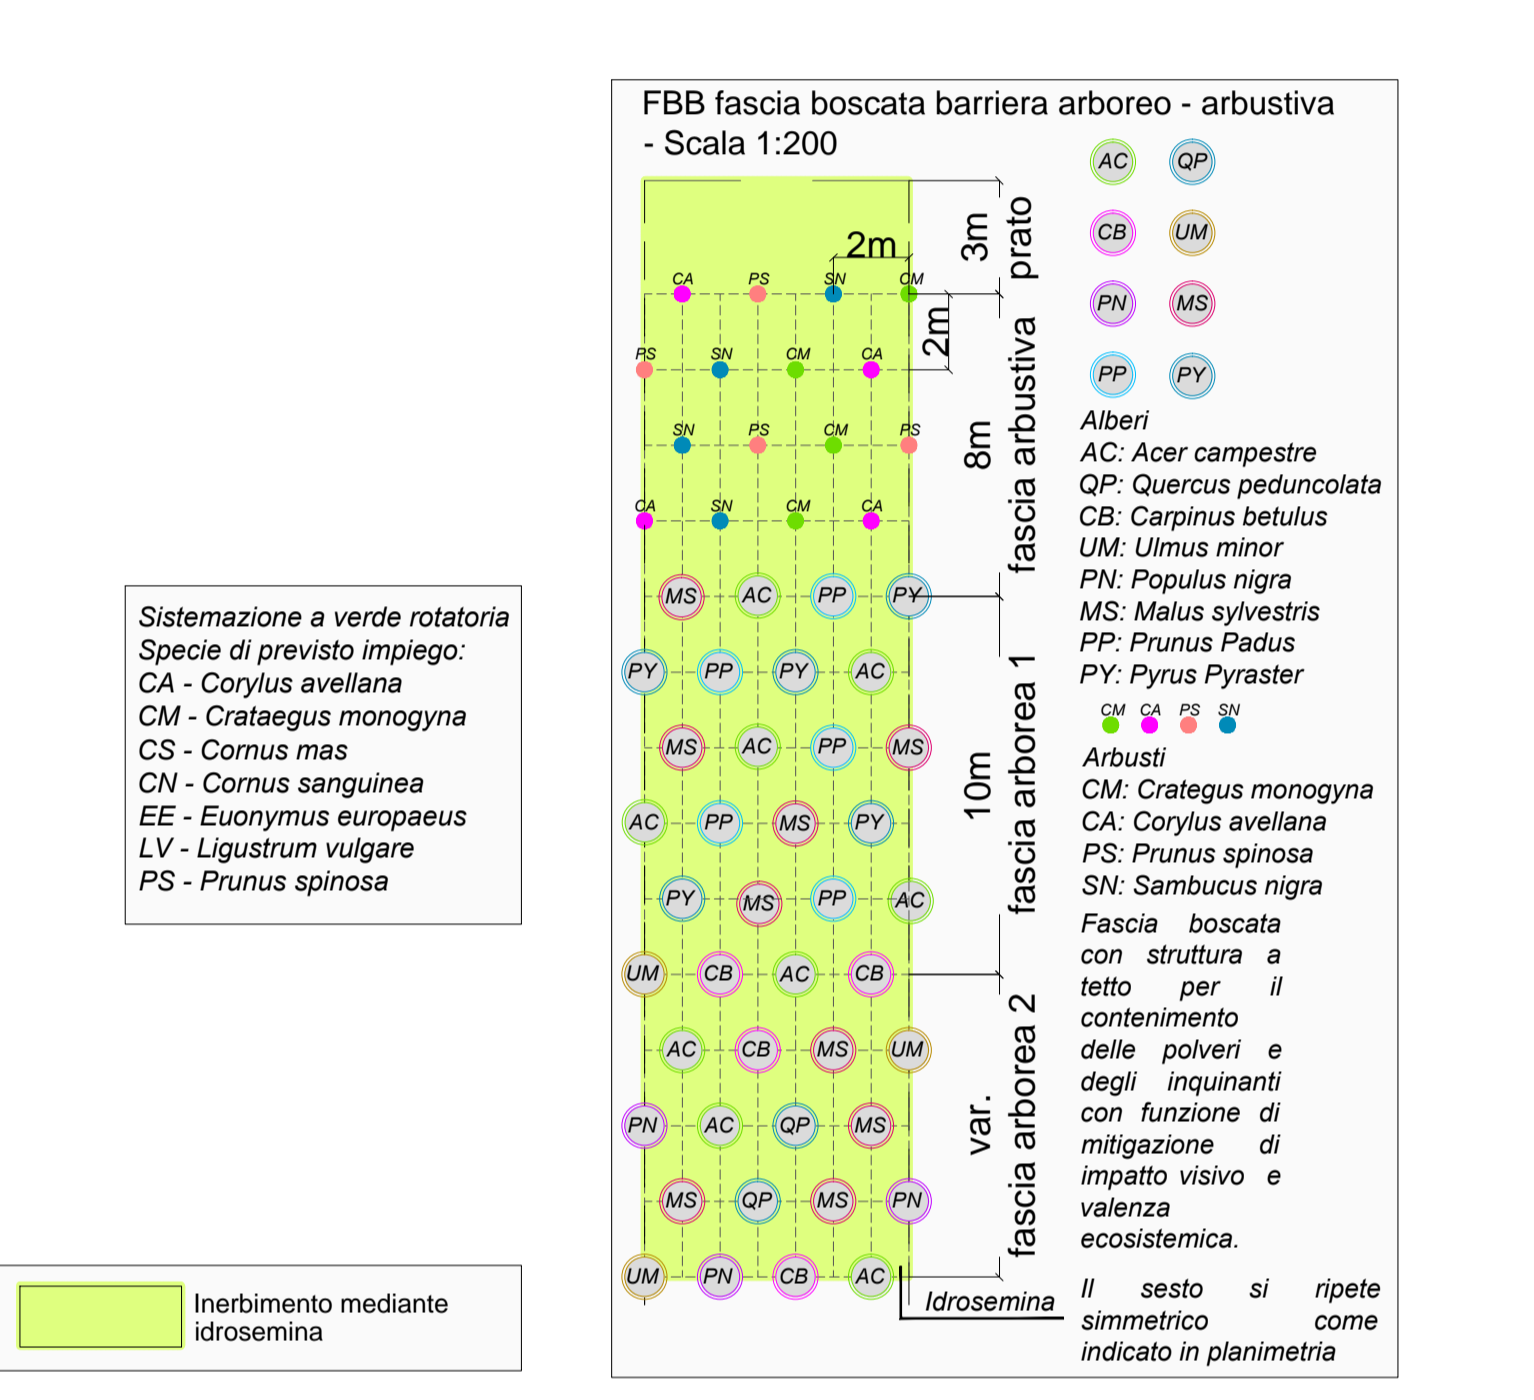

Interventi a verde: area di dettaglio "Svincolo 12" (scala 1:500)

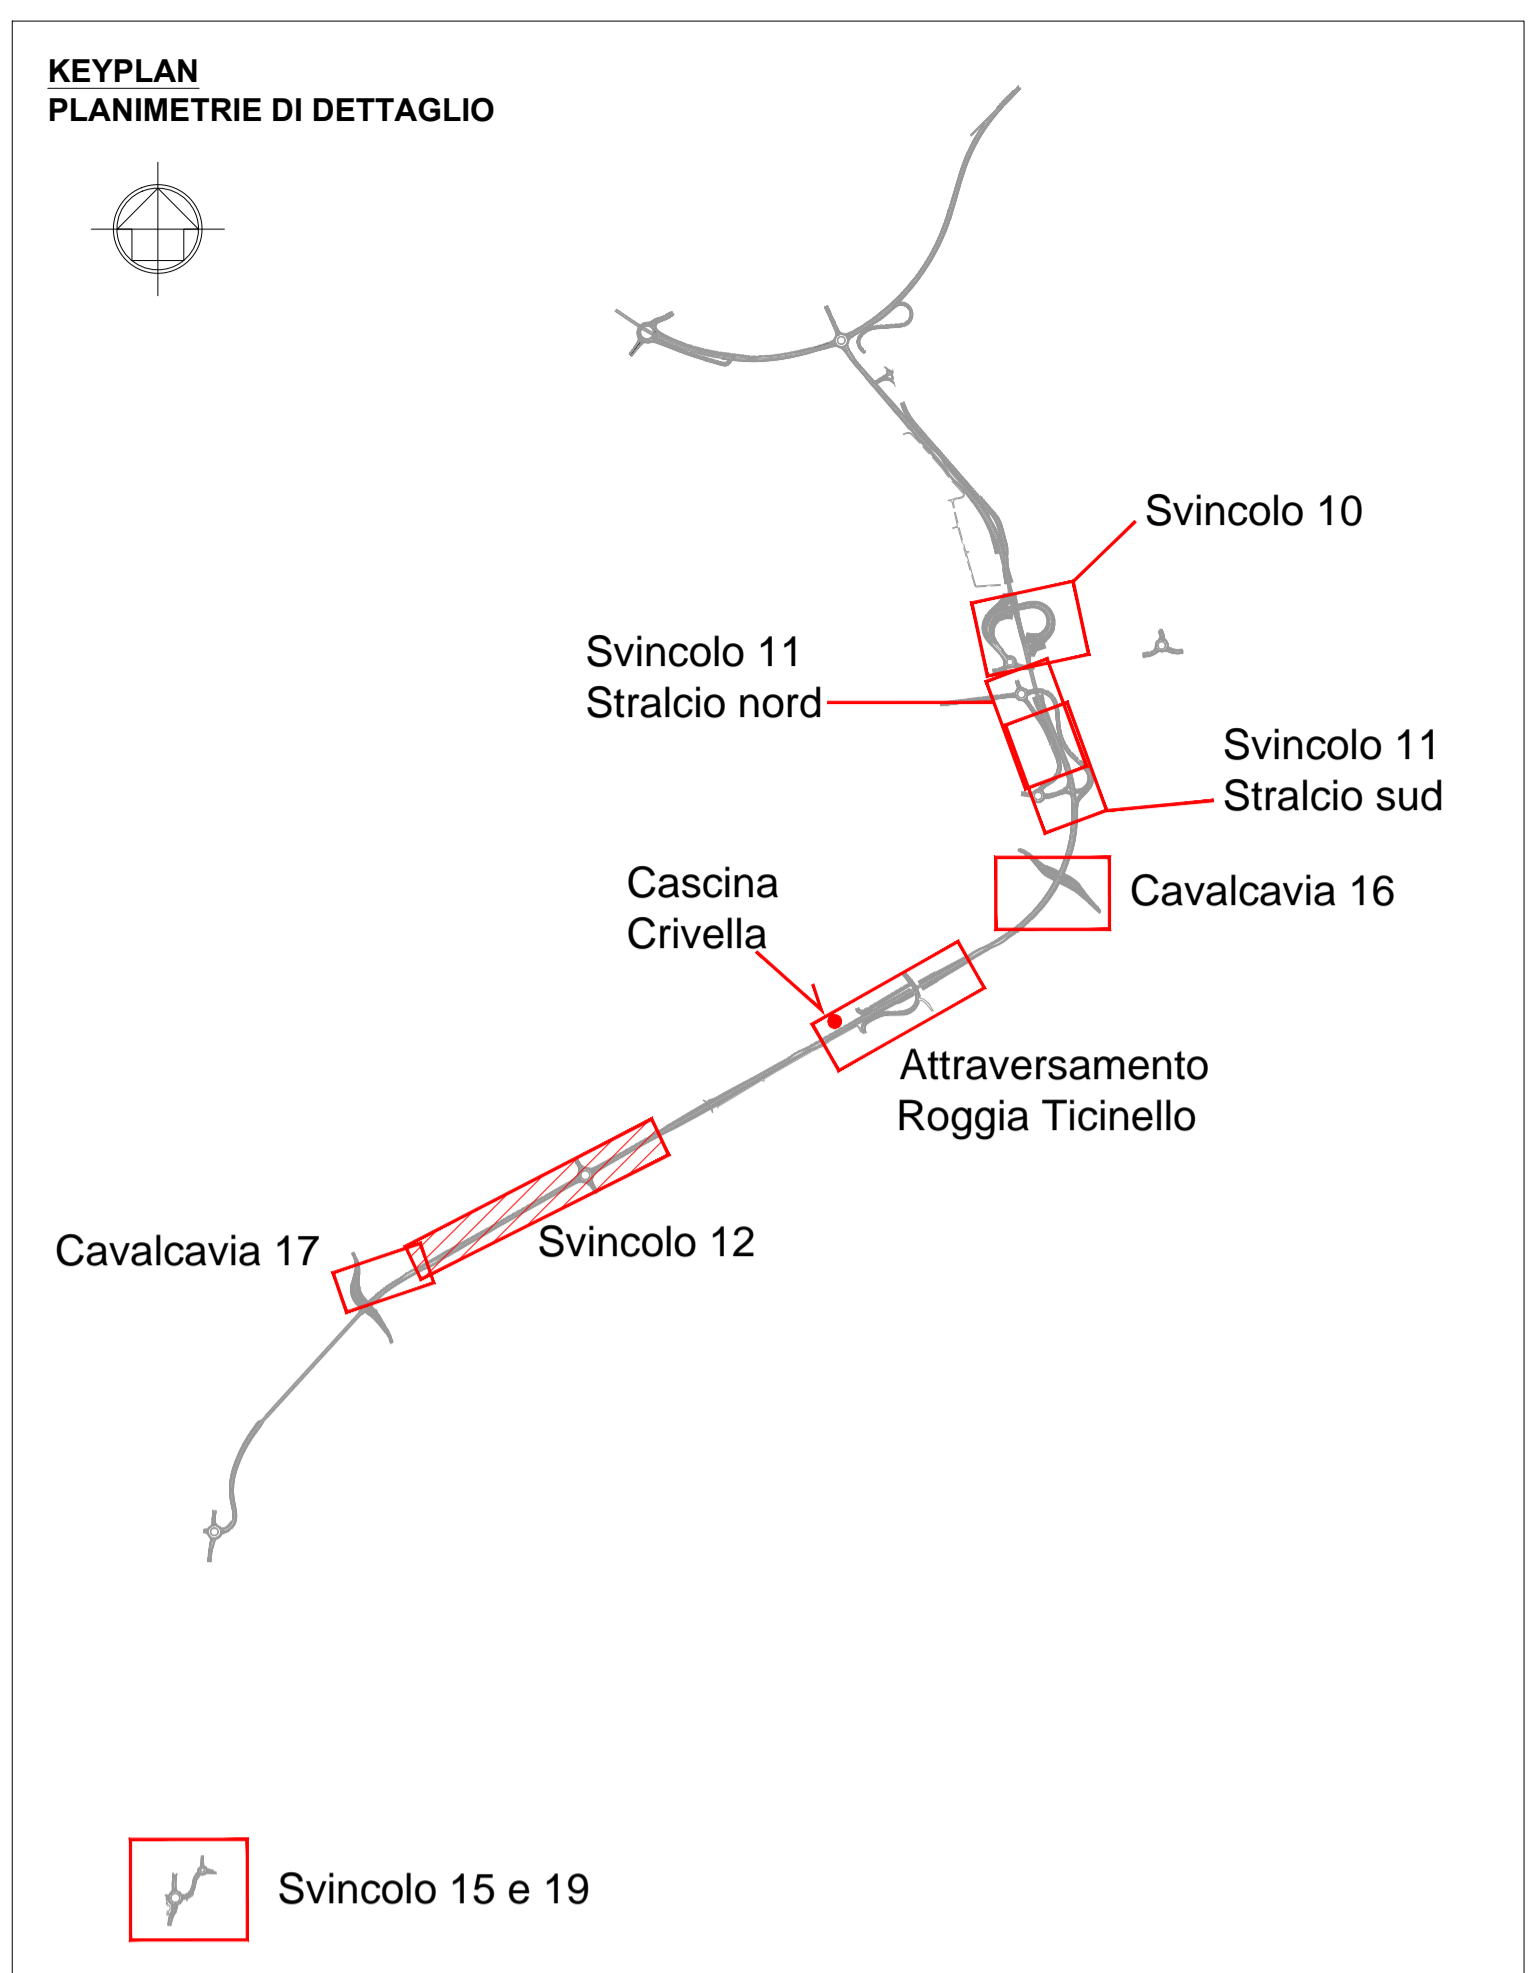

ANAS S.p.A.
 Direzione Progettazione e Realizzazione Lavori

LAVORI DI COLLEGAMENTO TRA LA S.S.11 A MAGENTA E LA TANGENZIALE OVEST DI MILANO
VARIANTE DI ABBIEGRASSO E ADEGUAMENTO IN SEDE DEL TRATTO ABBIEGRASSO-VIGEVANO FINO AL PONTE SUL FIUME TICINO
1° STRALCIO DA MAGENTA A VIGEVANO - TRATTA C

PROGETTO ESECUTIVO

STUDIO CORONA, UNING, SETAC, ARKE, DOTT. SEGL. ENRICO GALLO

E-MITIGAZIONE AMBIENTALE
 EA- OPERE A VERDE
 PLANIMETRIA DI DETTAGLIO SVINCOLO 12

EA24

| | | | |
|-----------------|-----------------------------|------------|----------------------|
| CODICE PROGETTO | NOME FILE | REVISIONE | SCALA |
| PROGETTO | EA24 - TO11A00AMBPP23_A.dwg | A | VARIE |
| PRODOTTO | LQ20/3 | | |
| ELABORATO | T011A00AMBPP23 | | |
| REV. | DESCRIZIONE | DATA | VERIFICATO |
| A | EMMISSIONE | MARZO 2018 | ING. GAETANO BIANCHI |
| B | | | ING. VALERIO BIANCHI |
| C | | | ING. VALERIO BIANCHI |