


SESTO DI IMPIANTO

SCALA 1:100

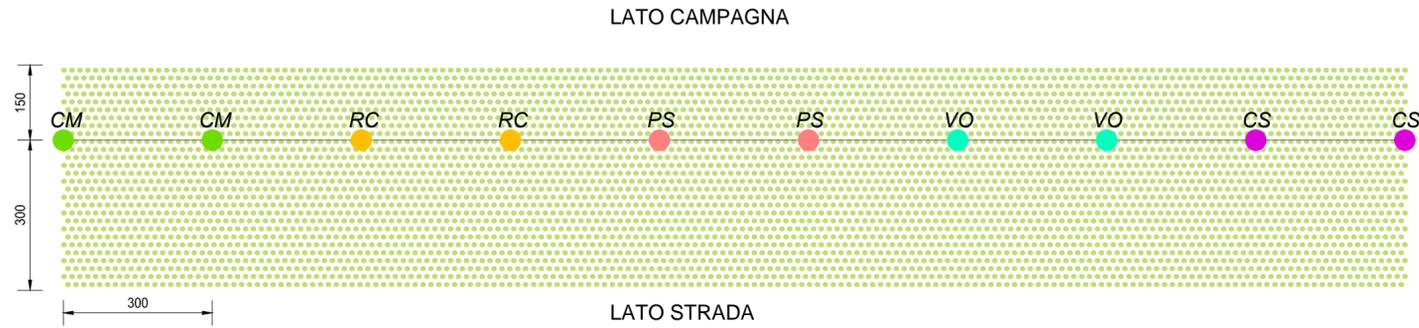


CM RC PS VO CS

ARBUSTI
 CM: CRATEGUS MONOGYNA
 RC: ROSA CANINA

INERBIMENTO
 PS: PRUNUS SPINOSA
 VO: VIBURNUM OPULUS
 CS: CORNUS MAS

PIANTA

SCALA 1:100

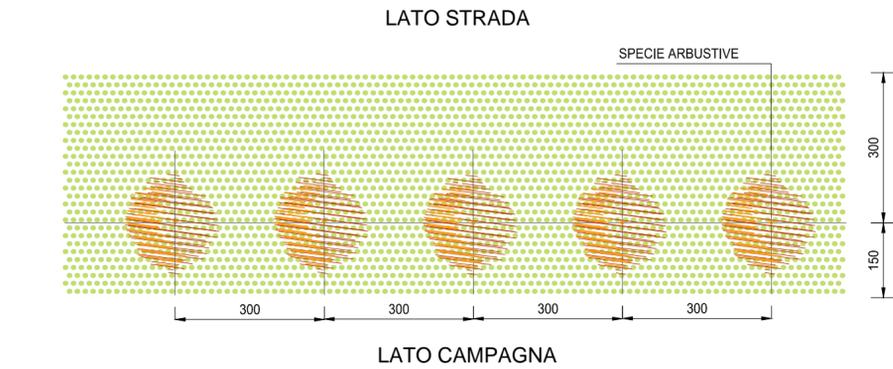


AR - FILARE ARBUSTIVO

SPECIE ARBUSTIVE	
NOME COMUNE	NOME SCIENTIFICO
- BIANCOSPINO	- CRATEGUS MONOGYNA
- ROSA CANINA	- ROSA CANINA
- PRUGNOLO	- PRUNUS SPINOSA
- PALLON DI MAGGIO	- VIBURNUM OPULUS
- CORNIOLO	- CORNUS MAS

- **TIPOLOGIA:** FILARE ARBUSTIVO.
- **DISPOSIZIONE:** FILARE ARBUSTIVO DISPOSTO LINEARMENTE INTERASSE 3M.
- **FUNZIONE:** MITIGAZIONE IMPATTO VISIVO, VALENZA ECOSISTEMICA.


PROSPETTO

SCALA 1:100

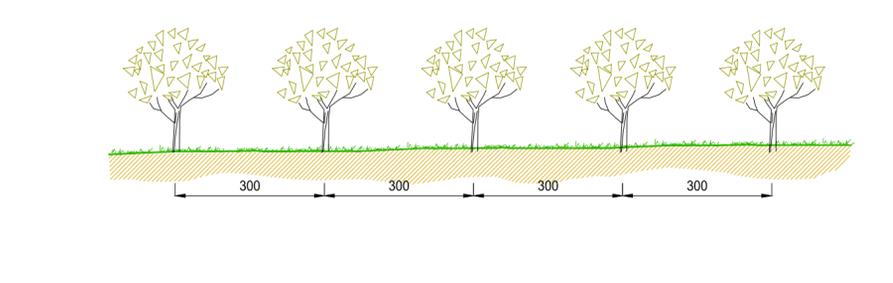

SEZIONE TIPO

SCALA 1:100

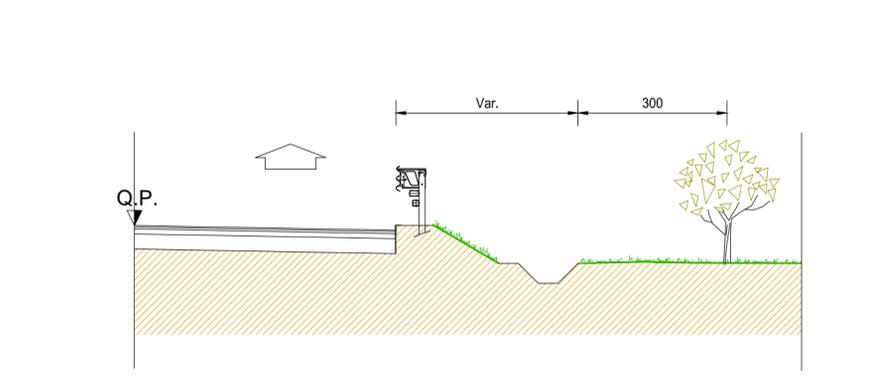

LAVORI DI COLLEGAMENTO TRA LA S.S.11 A MAGENTA E LA TANGENZIALE OVEST DI MILANO
VARIANTE DI ABBIATEGRASSO E ADEGUAMENTO IN SEDE DEL TRATTO ABBIATEGRASSO-VIGEVANO FINO AL PONTE SUL FIUME TICINO
1° STRALCIO DA MAGENTA A VIGEVANO - TRATTA C

PROGETTO ESECUTIVO

STUDIO CORONA Ing. Renato Vaira Ordine degli Ingg. di Torino e Provincia n° 4663 W	ING. RENATO DEL PRETE Ing. Renato Del Prete Ordine degli Ingg. di Bari e provincia n° 5072	ECOPLAN Arch. Nicoletta Frattini Ordine degli Arch. di Roma e provincia n° A-12102	EG EGG Engineering & Graphics S.r.l. Ing. Gabriele Incecchi Ordine degli Ingg. di Roma e provincia n° A-12102
UNING Società designata: GA&M Prof. Ing. Matteo Ranieri Ordine degli Ingg. di Bari e provincia n° 1137	SETAC S.r.l. Servizi & Engineering, Trasporti Ambiente Costruzioni Prof. Ing. Luigi Monterisi Ordine degli Ingg. di Bari e provincia n° 1771	ARKE' INGEGNERIA s.r.l. Ing. Giacchino Angarano Ordine degli Ingg. di Bari e provincia n° 5970	DOTT. GEOL. DANILLO GALLO Dott. Geol. Danilo Gallo Ordine dei Geologi della Regione Puglia n° 588

VISTO: IL RESPONSABILE DEL PROCEDIMENTO: Dott. Ing. Giuseppe Danilo MALGERI

INTEGRATORE DELLE PRESTAZIONI SPECIALISTICHE: Ing. Valerio BAJETTI

GEOLOGO: Prof. Ing. Geol. Luigi MONTERISI

IL COORDINATORE DELLA SICUREZZA IN FASE DI PROGETTAZIONE: Ing. Gianluca CICIRIELLO

EA29

E - MITIGAZIONE AMBIENTALE
 EA - OPERE A VERDE
 TIPOLOGICO AR - FILARE ARBUSTIVO

CODICE PROGETTO	NOME FILE	REVISIONE	SCALA:
PROGETTO LIV. PROG. N. PROG.	EA29-T01IA00AMBDI03_B.dwg		
LO203 E 1801	CODICE ELAB. T01IA00AMBDI03	B	1:100

REV.	DESCRIZIONE	DATA	REDATTO	VERIFICATO	APPROVATO
C					
B	EMISSIONE A SEGUITO RAPPORTO INTERMEDIO DI VERIFICA ITCF-C186001-07-ATF-RA-00001	MARZO 2019	DOTT. MASSIMO FORNERI	ING. GAETANO RANIERI	ING. VALERIO BAJETTI
A	EMISSIONE	LUGLIO 2018	DOTT. MASSIMO FORNERI	ING. GAETANO RANIERI	ING. VALERIO BAJETTI