



SEZIONE TIPO
SCALA 1:100

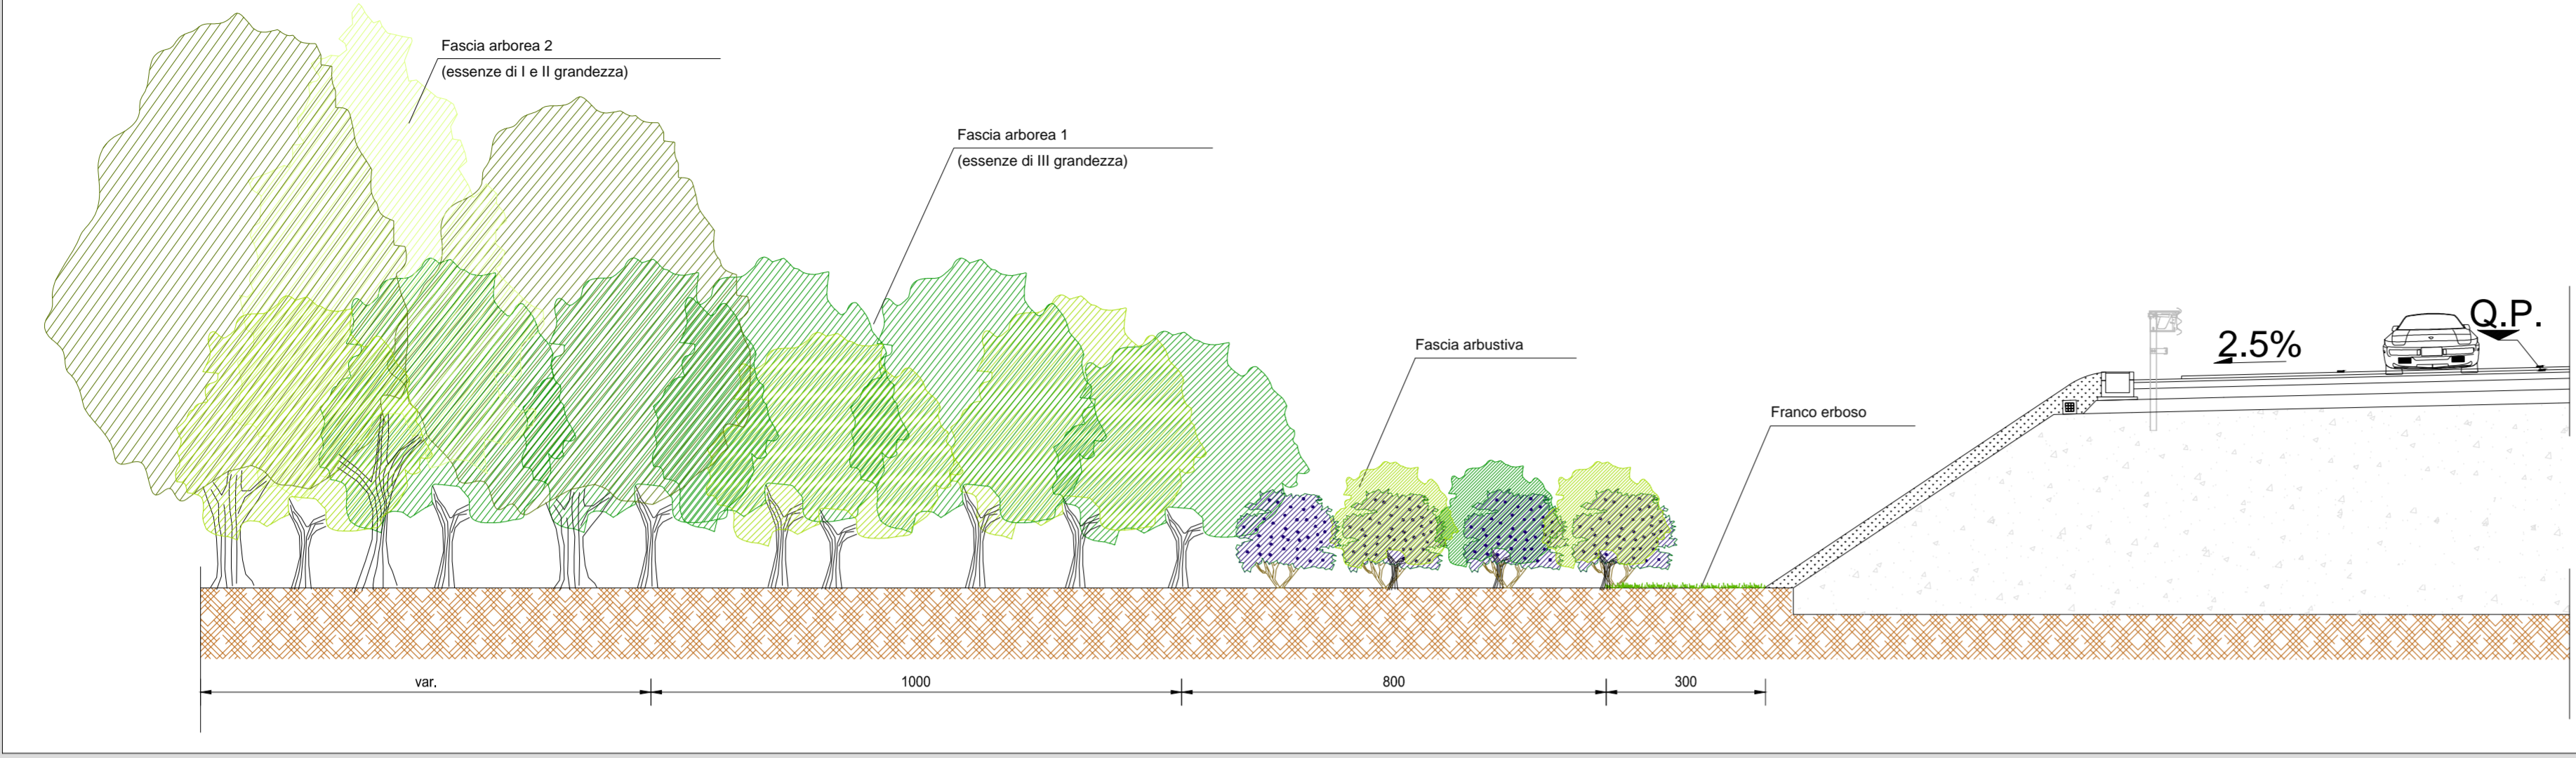


PROSPETTO


SCALA 1:100
FASCIA ARBOREA 2
ESSENZE DI I E II GRANDEZZA
H MAX 20/25 M

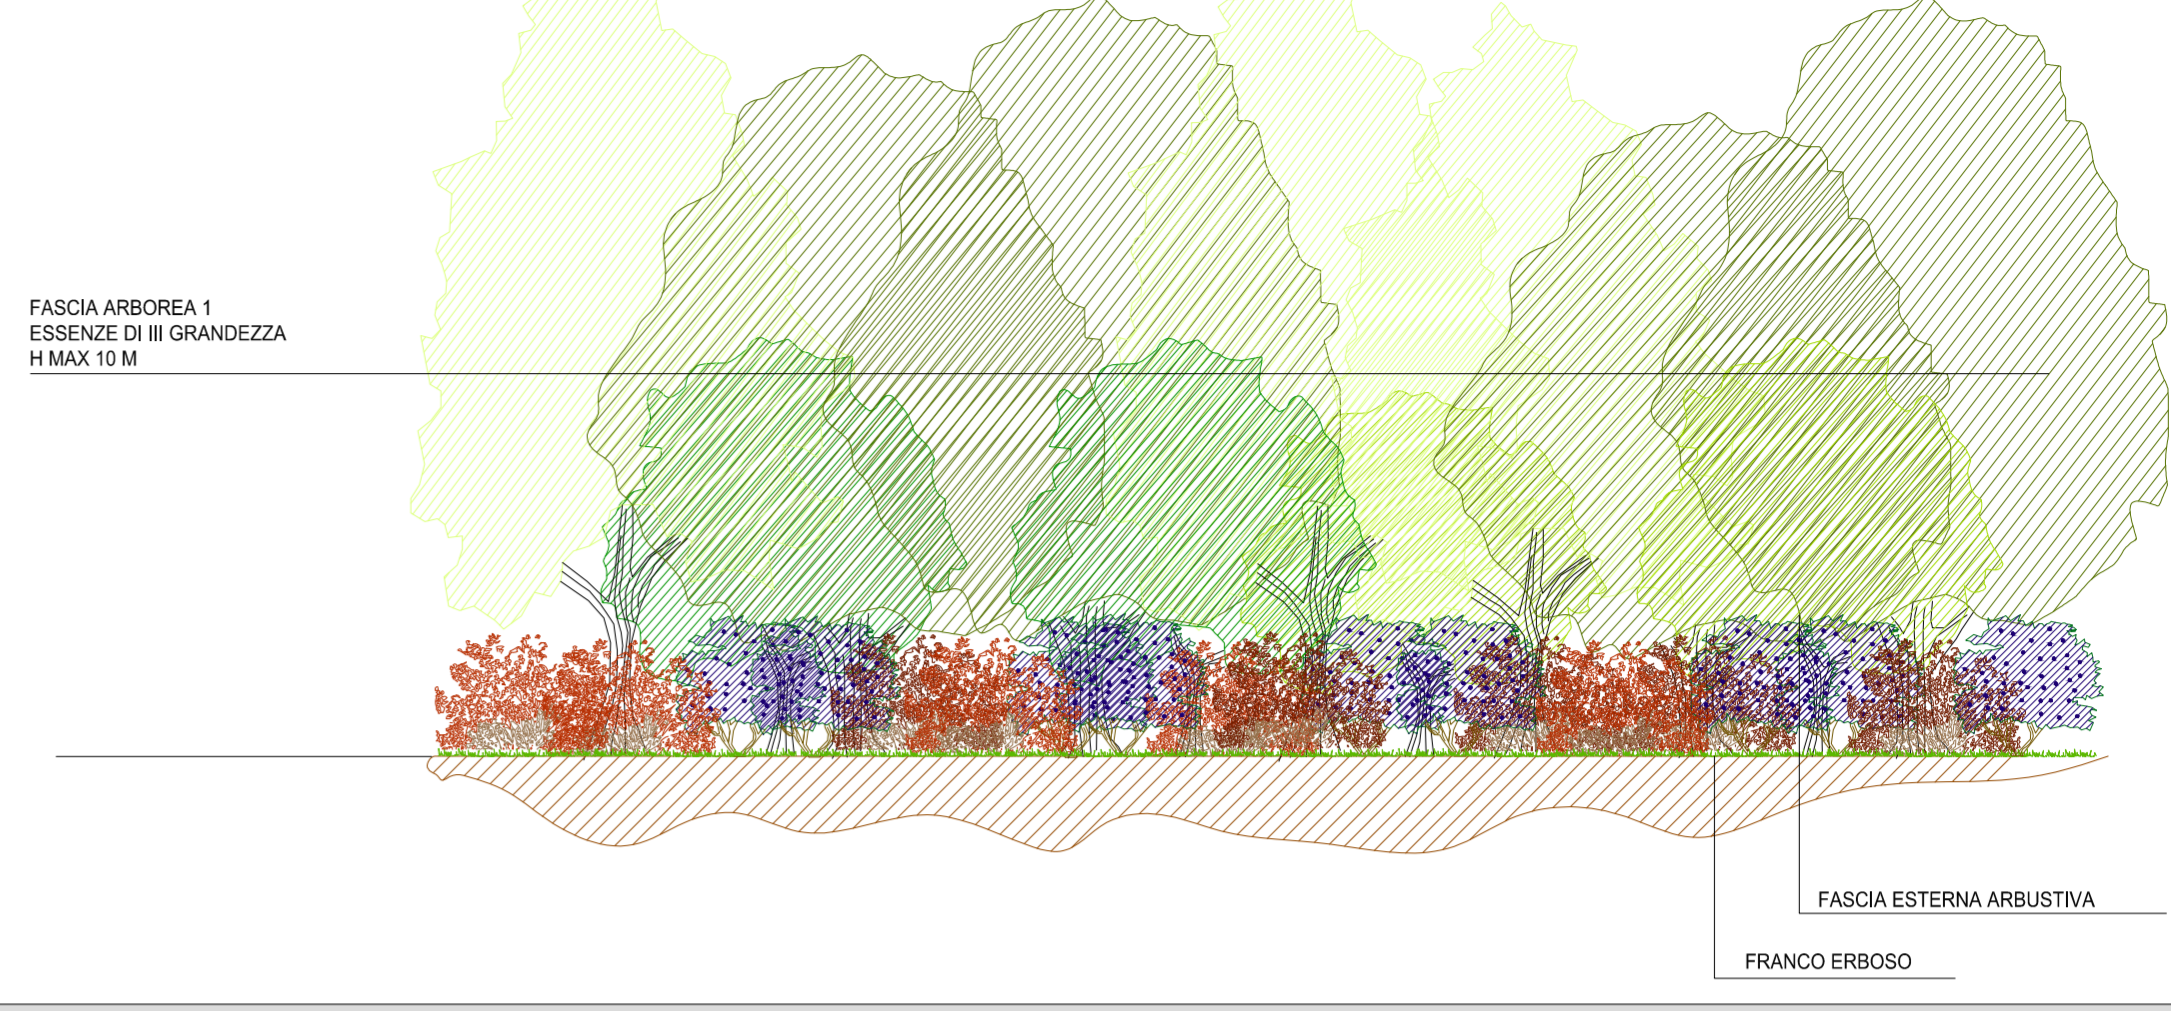

SESTO DI IMPIANTO
SCALA 1:100

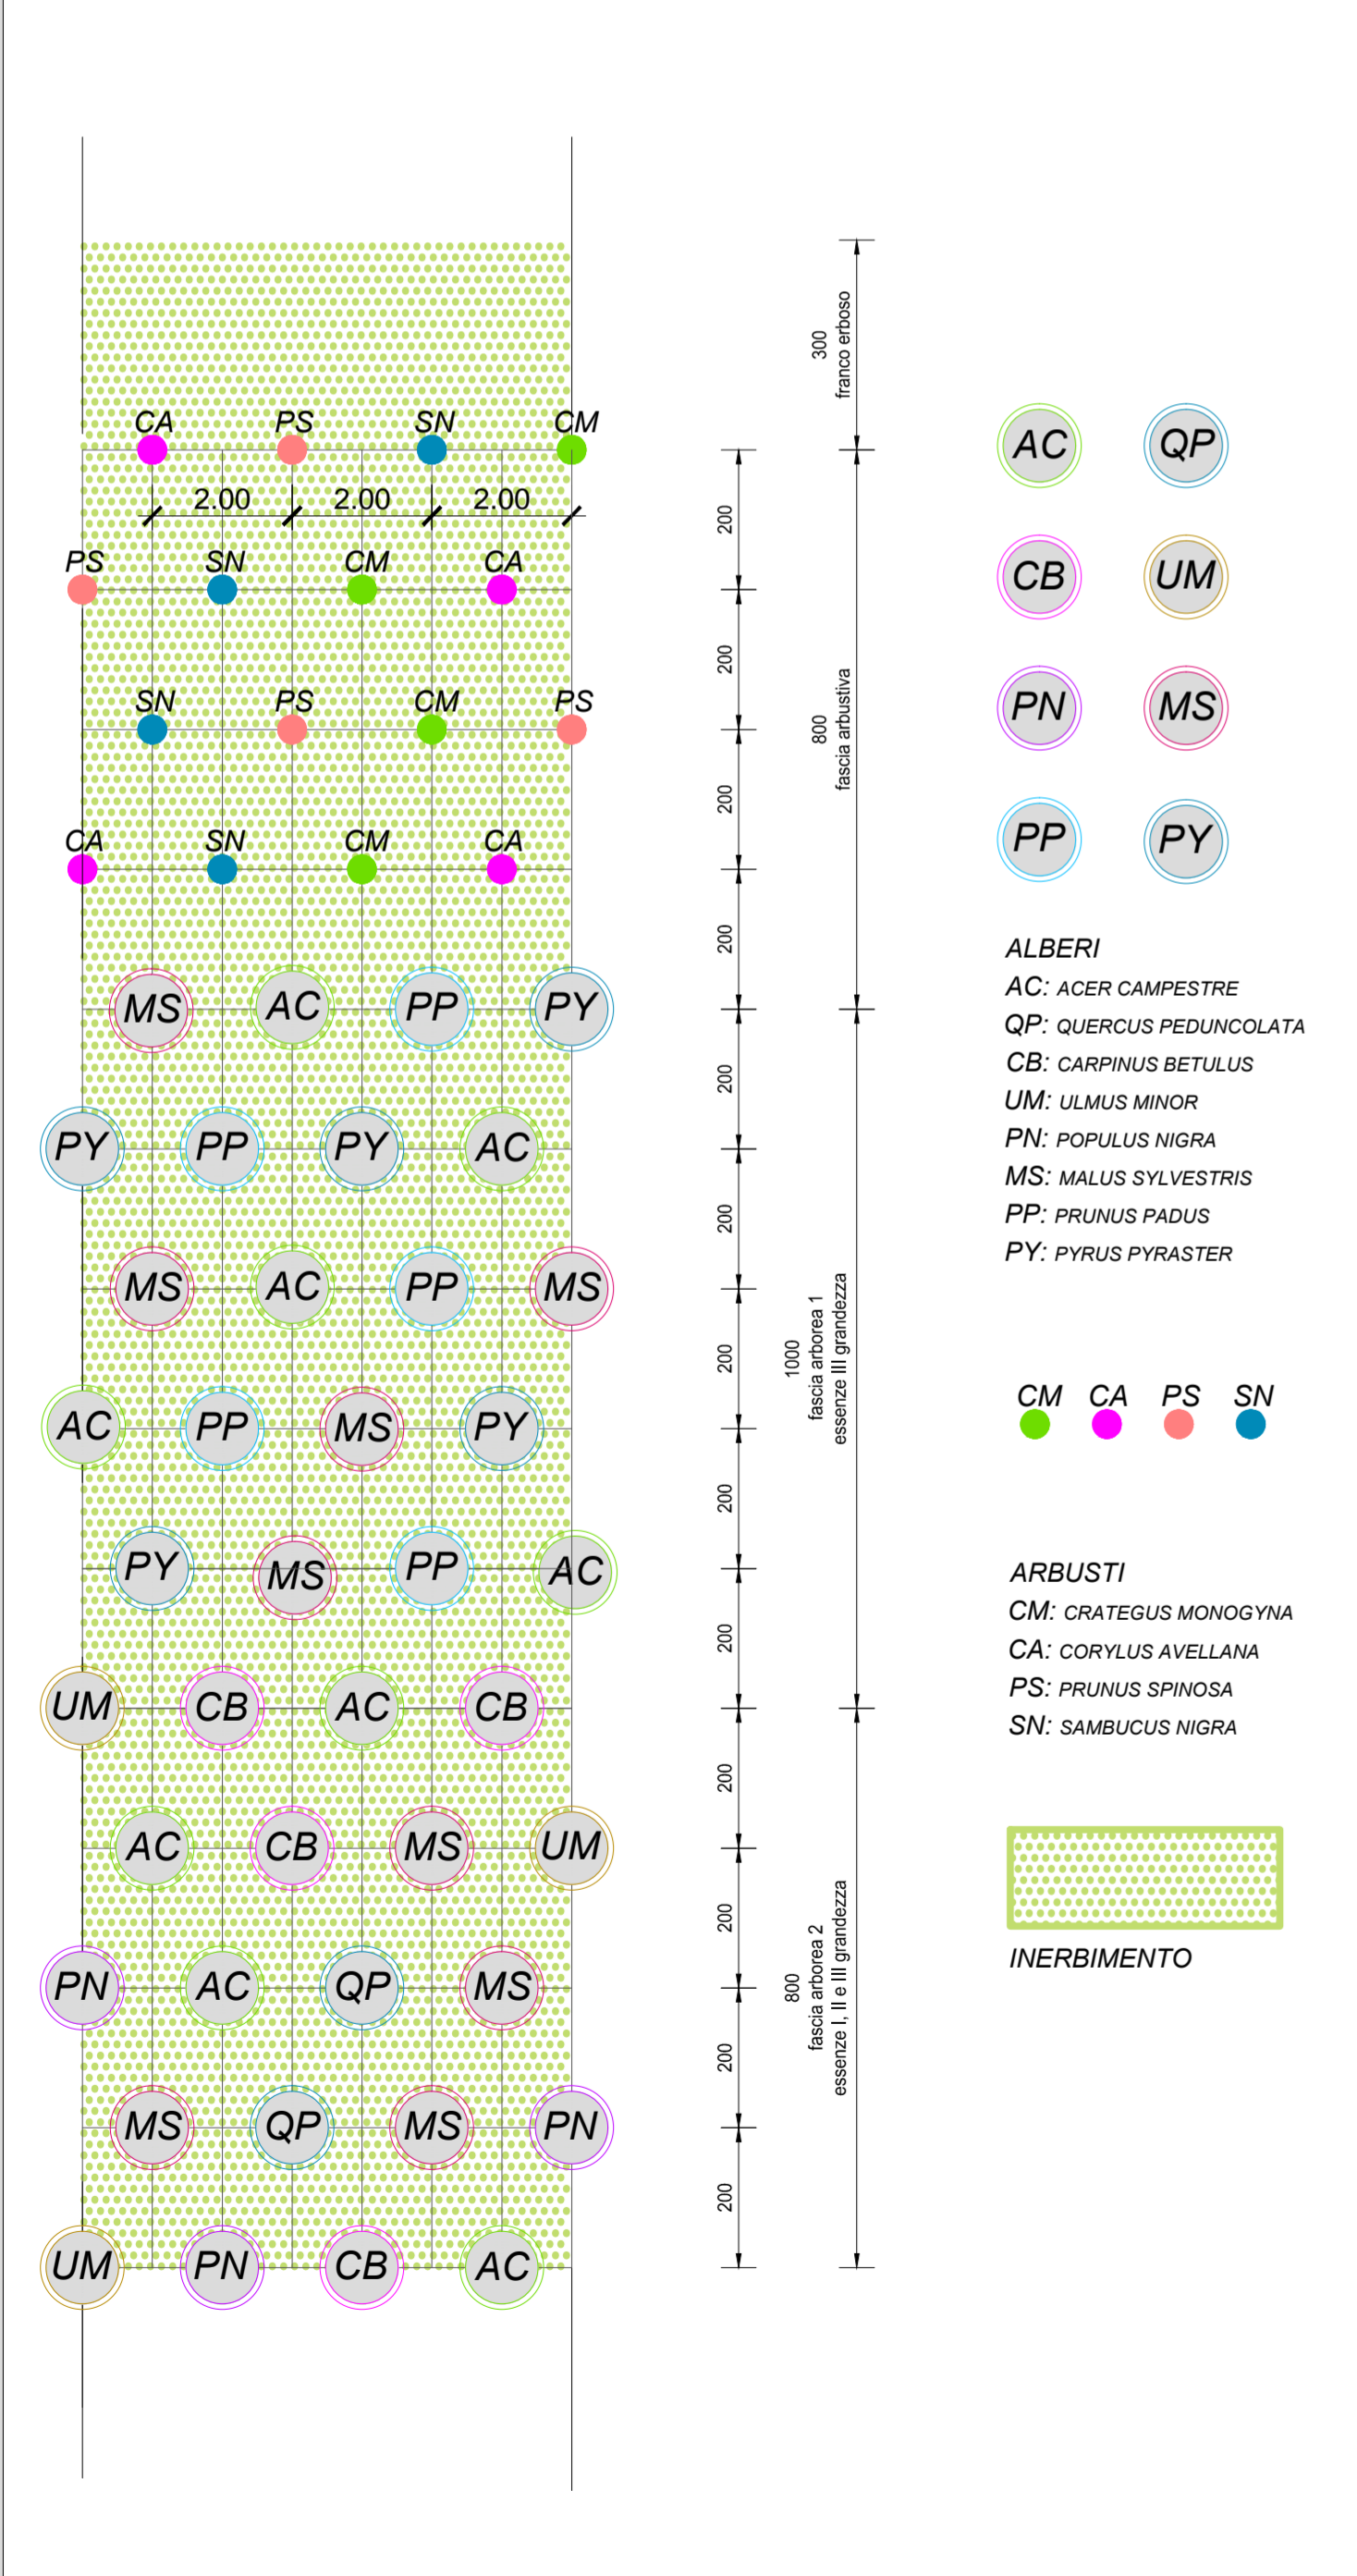

PIANTA
SCALA 1:100

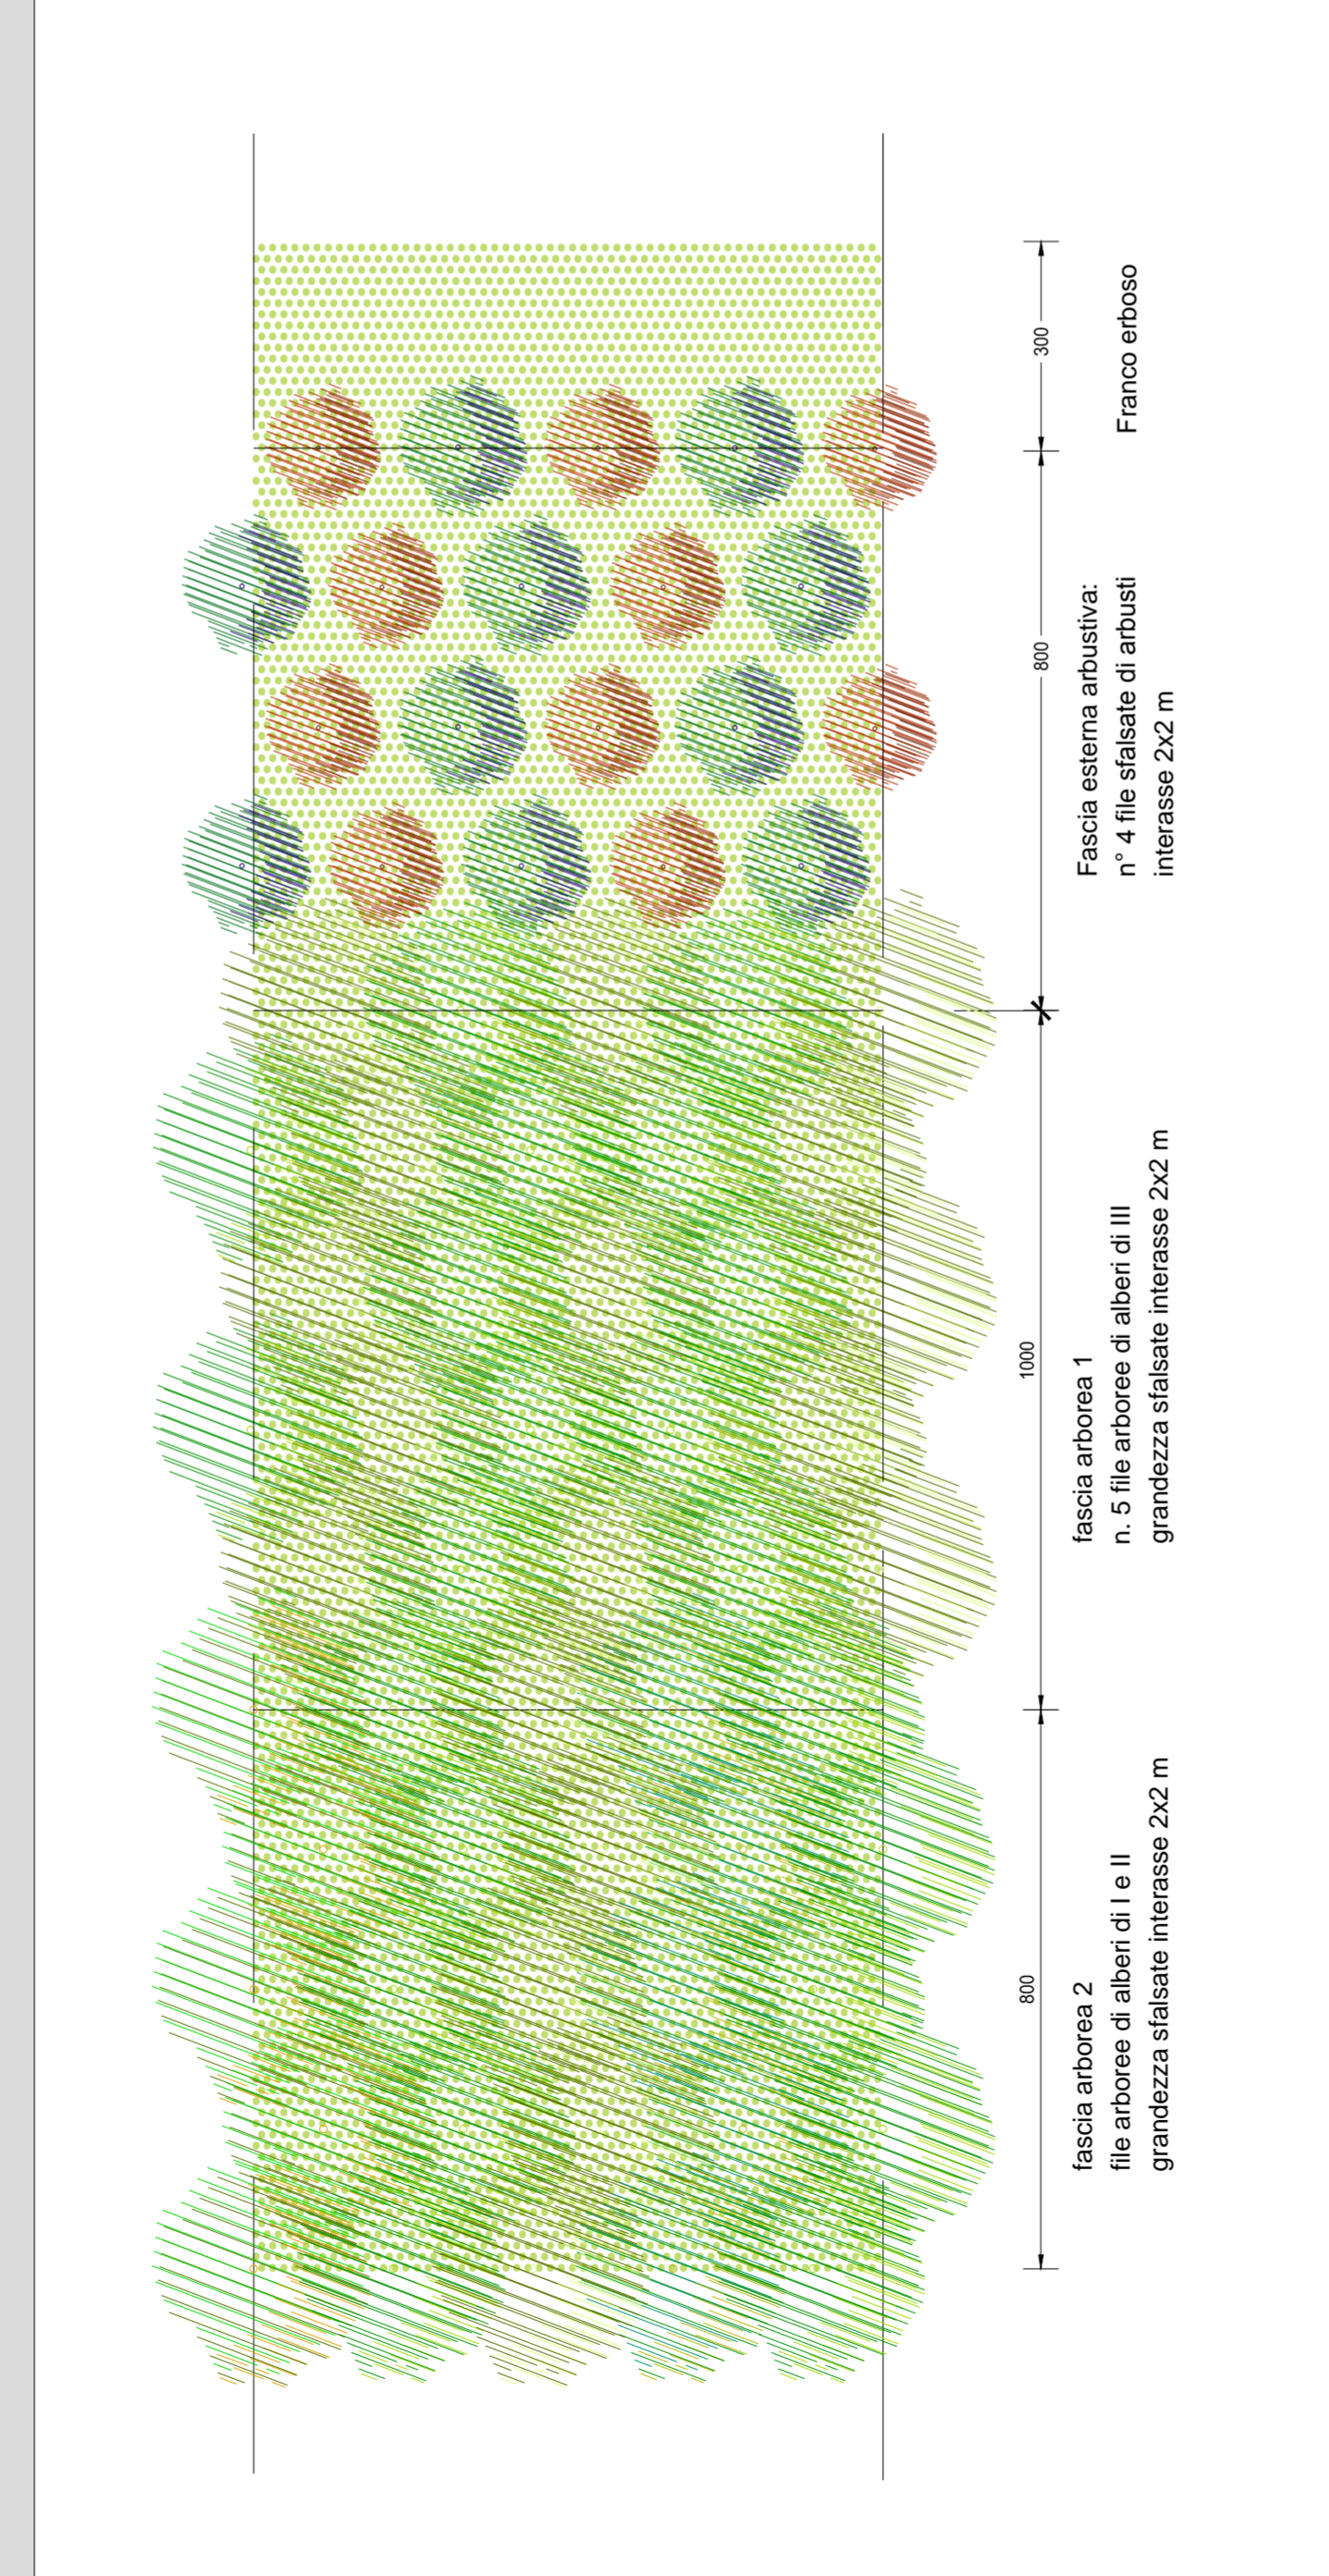

FBB - FASCIA BOSCATI BARRIERA ARBOREO-ARBUSTIVA

FASCIA ARBOREA 1 - SPECIE ARBOREE		h max.
NOME COMUNE	NOME SCIENTIFICO	
- Acero campestre	- Acer campestre	10 m
- Melo selvatico	- Malus sylvestris	10 m
- Pado	- Prunus padus	10 m
- Perastro	- Pyrus pyraaster	10 m

FASCIA ARBOREA 2 - SPECIE ARBOREE		h max.
NOME COMUNE	NOME SCIENTIFICO	
- Acero campestre	- Acer campestre	10 m
- Farnia	- Quercus pedunculata	25 m
- Carpino bianco	- Carpinus betulus	20 m
- Olmo campestre	- Ulmus minor	20 m
- Pippino nero	- Populus nigra	25 m
- Melo selvatico	- Malus sylvestris	10 m

SPECIE ARBUSTIVE	
NOME COMUNE	NOME SCIENTIFICO
- Biancospino	- Crataegus monogyna
- Nocciolo	- Corylus avellana
- Prugnolo	- Prunus spinosa
- Sambuco nero	- Sambucus nigra

- TIPOLOGIA:** FASCIA BOSCATI BARRIERA
- DISPOSIZIONE:** FASCIA PRATIVA LARGHEZZA 3M
FASCIA ESTERNA ARBUSTIVA LARGHEZZA 8 M - INTERASSE 2X2 M
FASCIA ARBOREA ESSENZE DI III GRANDEZZA LARGHEZZA 10 M - INTERASSE 2X2 M
FASCIA ARBOREA ESSENZE DI I E II GRANDEZZA LARGHEZZA VARIABILE A SENCONDA DELL'AREA INTERCLUSA - INTERASSE 2X2 M
- FUNZIONE:** MITIGAZIONE IMPATTO VISIVO, VALENZA ECOSISTEMICA. STRUTTURA A TETTO PER IL CONTENIMENTO DELLE POLVERI E DEGLI INQUINANTI.



LAVORI DI COLLEGAMENTO TRA LA S.S.11 A MAGENTA E LA TANGENZIALE OVEST DI MILANO
VARIANTE DI ABBATEGRASSO E ADEGUAMENTO IN SEDE DEL TRATTO ABBATEGRASSO-VIGEVANO FINO AL PONTE SUL FIUME TICINO
1° STRALCIO DA MAGENTA A VIGEVANO - TRATTA C

PROGETTO ESECUTIVO

STUDIO CORONA Ing. Renato Vaira Cof. 001/199/01 Tovate (LC) Tel. 0341/23111	ING. RENATO DEL PRETE ING. RENATO DEL PRETE Cof. 001/199/01 Tovate (LC) Tel. 0341/23111	ECOPLAN Arch. Nicoletta Fratini Cof. 001/199/01 Tovate (LC) Tel. 0341/23111	GG GGI Engineering & Services S.r.l.
UNING Ing. Renato Vaira Cof. 001/199/01 Tovate (LC) Tel. 0341/23111	SETAC Prof. Ing. Luigi Monterisi Cof. 001/199/01 Tovate (LC) Tel. 0341/23111	ARKE' Ing. Gioacchino Angarano Cof. 001/199/01 Tovate (LC) Tel. 0341/23111	DOTT. GEOL. DANILIO GALLO Dott. Geol. Danilo Gallo Cof. 001/199/01 Tovate (LC) Tel. 0341/23111

EA30
E - MITIGAZIONE AMBIENTALE
EA - OPERE A VERDE
TIPOLOGICO FBB - FASCIA BOSCATI BARRIERA ARBOREO - ARBUSTIVA

CODICE PROGETTO LO203	LIV. PROG. E	N. PROG. 1801	NOME FILE EA30-T01A00AMB D I04_A.dwg	REVISIONE A	SCALA 1:100
CODICE ELAB. T01A00AMB D I04					

C					
B					
A	EMISSIONE	MARZO 2019	DOTT. MASSIMO FORNERI	ING. GAETANO RANIERI	ING. VALERIO BAIETTI
REV.	DESCRIZIONE	DATA	REDATTO	VERIFICATO	APPROVATO