



SEZIONE TIPO
SCALA 1:100

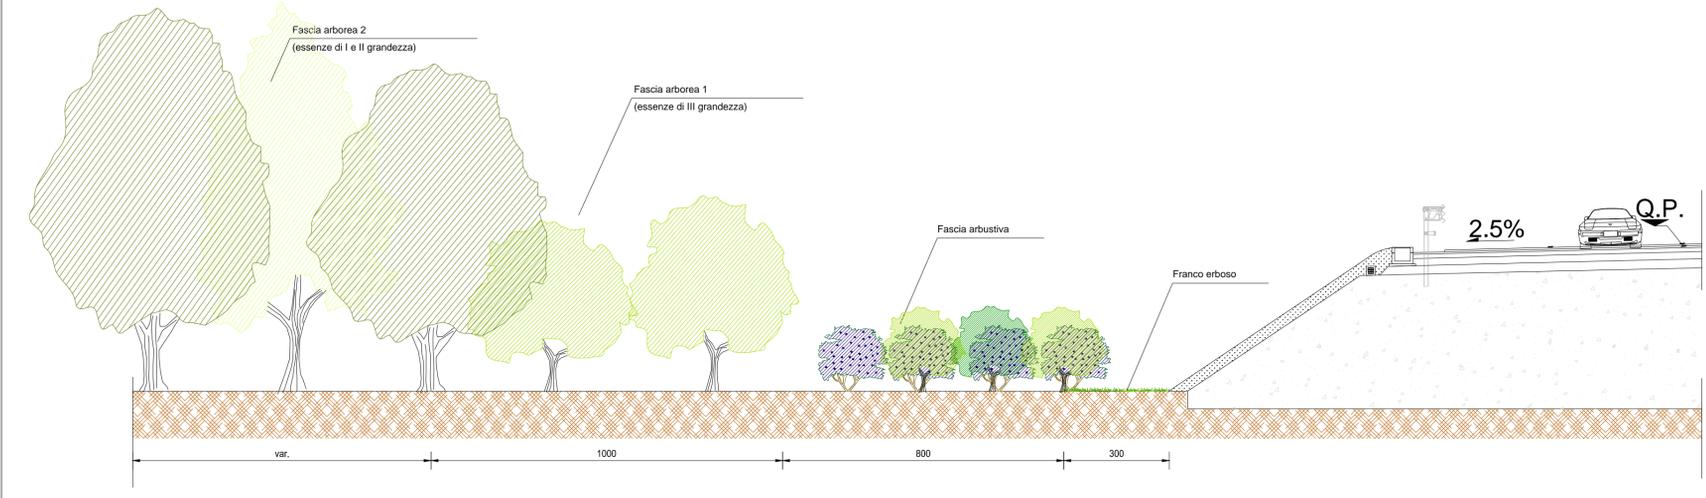


PROSPETTO

SCALA 1:100
FASCIA ARBOREA 2
ESSENZE DI I E II GRANDEZZA
H MAX 20/25 M


FASCIA ARBOREA 1
ESSENZE DI III GRANDEZZA
H MAX 10 M

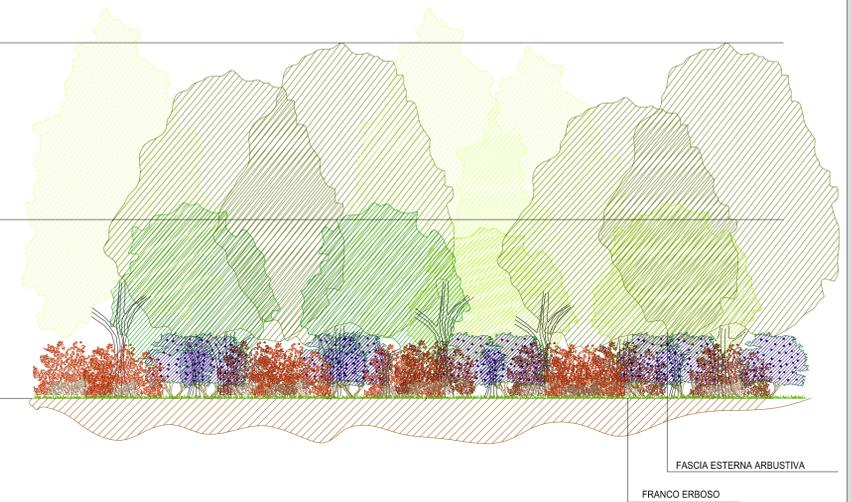

SESTO DI IMPIANTO
SCALA 1:100

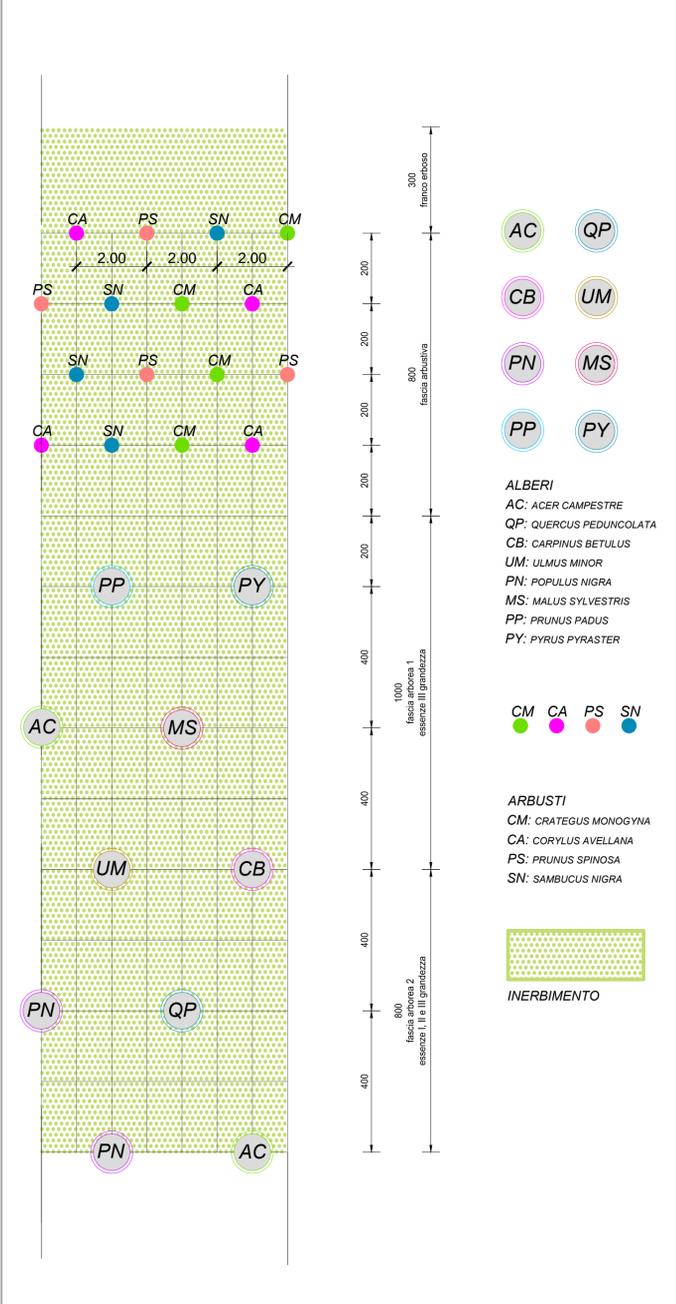

PIANTA
SCALA 1:100

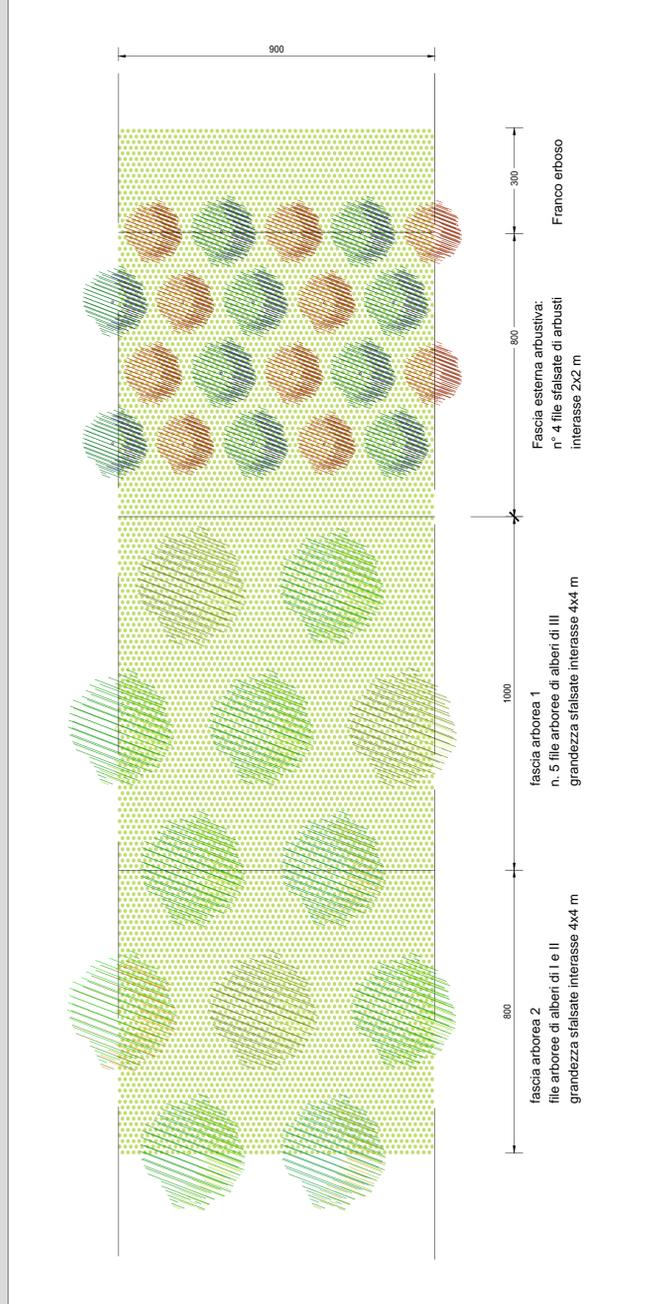

FB - FASCIA BOSCATO ARBOREO-ARBUSTIVA

FASCIA ARBOREA 1 - SPECIE ARBOREE		h max.
NOME COMUNE	NOME SCIENTIFICO	
- Acero campestre	- Acer campestre	10 m
- Melo selvatico	- Malus sylvestris	10 m
- Pado	- Prunus padus	10 m
- Perastro	- Pyrus pyraister	10 m

FASCIA ARBOREA 2 - SPECIE ARBOREE		h max.
NOME COMUNE	NOME SCIENTIFICO	
- Acero campestre	- Acer campestre	10 m
- Farnia	- Quercus pedunculata	25 m
- Carpino bianco	- Carpinus betulus	20 m
- Olmo campestre	- Ulmus minor	20 m
- Pippio nero	- Populus nigra	25 m
- Melo selvatico	- Malus sylvestris	10 m

SPECIE ARBUSTIVE	
NOME COMUNE	NOME SCIENTIFICO
- Biancospino	- Crataegus monogyna
- Nocciolo	- Corylus avellana
- Prugnolo	- Prunus spinosa
- Sambuco nero	- Sambucus nigra

- TIPOLOGIA:** FASCIA BOSCATO
- DISPOSIZIONE:** FASCIA PRATIVA LARGHEZZA 3M
FASCIA ESTERNA ARBUSTIVA LARGHEZZA 8 M - INTERASSE 2X2 M
FASCIA ARBOREA ESSENZE DI III GRANDEZZA LARGHEZZA 10 M - INTERASSE 4X4 M
FASCIA ARBOREA ESSENZE DI I E II GRANDEZZA LARGHEZZA VARIABILE A SENCONDA DELL'AREA INTERCLUSA - INTERASSE 4X4 M
- FUNZIONE:** MITIGAZIONE IMPATTO VISIVO, VALENZA ECOSISTEMICA.



LAVORI DI COLLEGAMENTO TRA LA S.S.11 A MAGENTA E LA TANGENZIALE OVEST DI MILANO
VARIANTE DI ABBATEGRASSO E ADEGUAMENTO IN SEDE DEL TRATTO ABBATEGRASSO-VIGEVANO FINO AL PONTE SUL FIUME TICINO
1° STRALCIO DA MAGENTA A VIGEVANO - TRATTA C

PROGETTO ESECUTIVO

STUDIO CORONA Ing. Renato Vaira C.so. dell'Ind. 4 Torre A. Pavesio 01100	ING. RENATO DEL PRETE Ing. Valerio Baietti C.so. dell'Ind. 4 Torre A. Pavesio 01100	ECOPLAN Arch. Nicoletta Fratini C.so. dell'Ind. 4 Torre A. Pavesio 01100	GG GGI Engineering & Services S.r.l.
UNING Ing. Renato Vaira C.so. dell'Ind. 4 Torre A. Pavesio 01100	SETAC Prof. Ing. Luigi Monterisi C.so. dell'Ind. 4 Torre A. Pavesio 01100	ARKE' Ing. Gioacchino Angarano C.so. dell'Ind. 4 Torre A. Pavesio 01100	DOTT. GEOL. DANILIO GALLO Dott. Geol. Danilo Gallo C.so. dell'Ind. 4 Torre A. Pavesio 01100
VISTO: IL RESPONSABILE DEL PROCEDIMENTO Dott. Ing. Giuseppe Danilo MALGERI	INTEGRATORE DELLE PRESTAZIONI SPECIALISTICHE Ing. Valerio BAIETTI	GEOLOGO Prof. Ing. Geol. Luigi MONTERISI	IL COORDINATORE DELLA SICUREZZA IN FASE DI PROGETTAZIONE Dott. Geol. Danilo GALLO

EA31

E - MITIGAZIONE AMBIENTALE

EA - OPERE A VERDE

TIPOLOGICO FB - FASCIA BOSCATO ARBOREO - ARBUSTIVA

CODICE PROGETTO LO203	LIV. PROG. E	N. PROG. 1801	NOME FILE EA31-T01IA00AMBDI05_A.dwg	REVISIONE A	SCALA: 1:100
CODICE ELAB. T01IA00AMBDI05					

C					
B					
A	EMISSIONE	MARZO 2019	DOTT. MASSIMO FORNERI	ING. GAETANO RANIERI	ING. VALERIO BAIETTI
REV.	DESCRIZIONE	DATA	REDATTO	VERIFICATO	APPROVATO