



**SESTO DI IMPIANTO**

SCALA 1:100

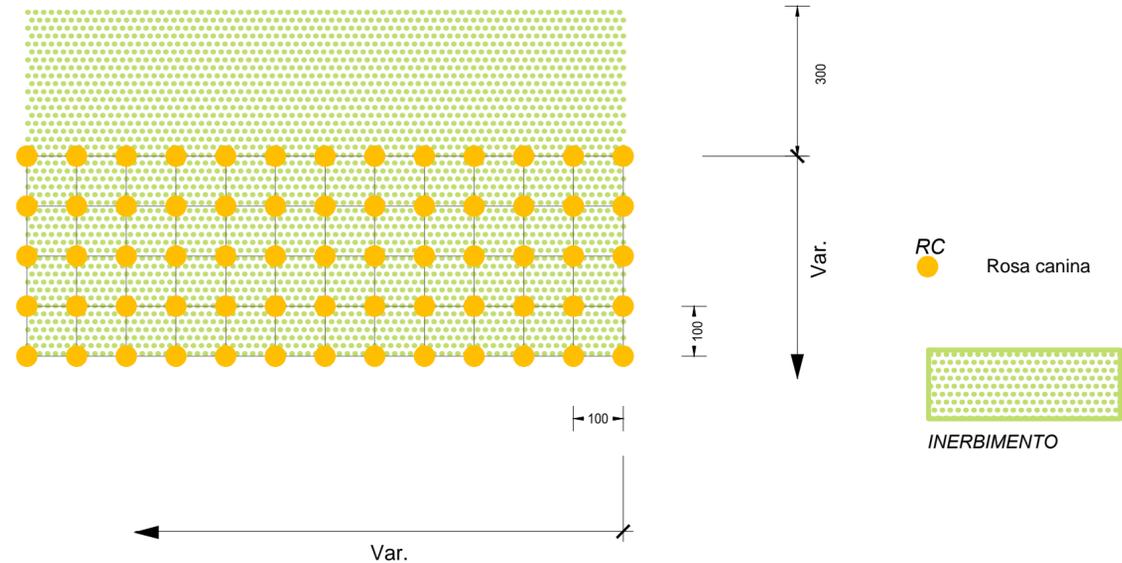


**PIANTA**

SCALA 1:100

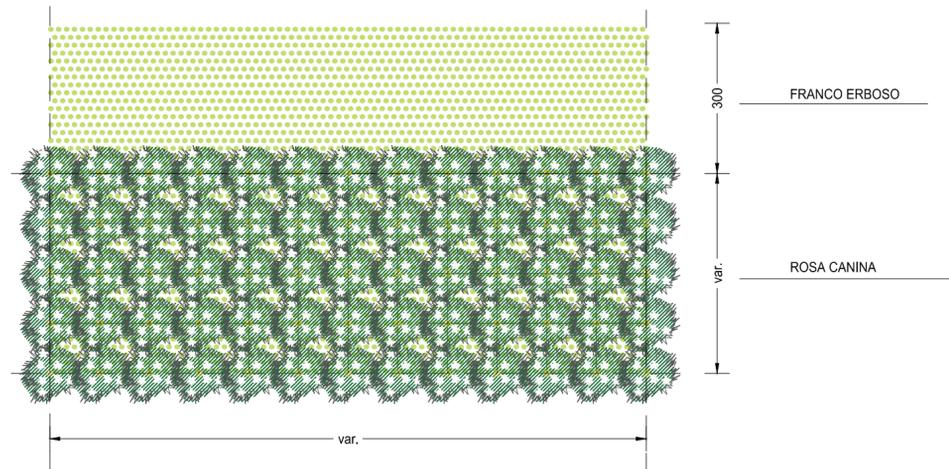

**SEZIONE TIPO**

SCALA 1:100

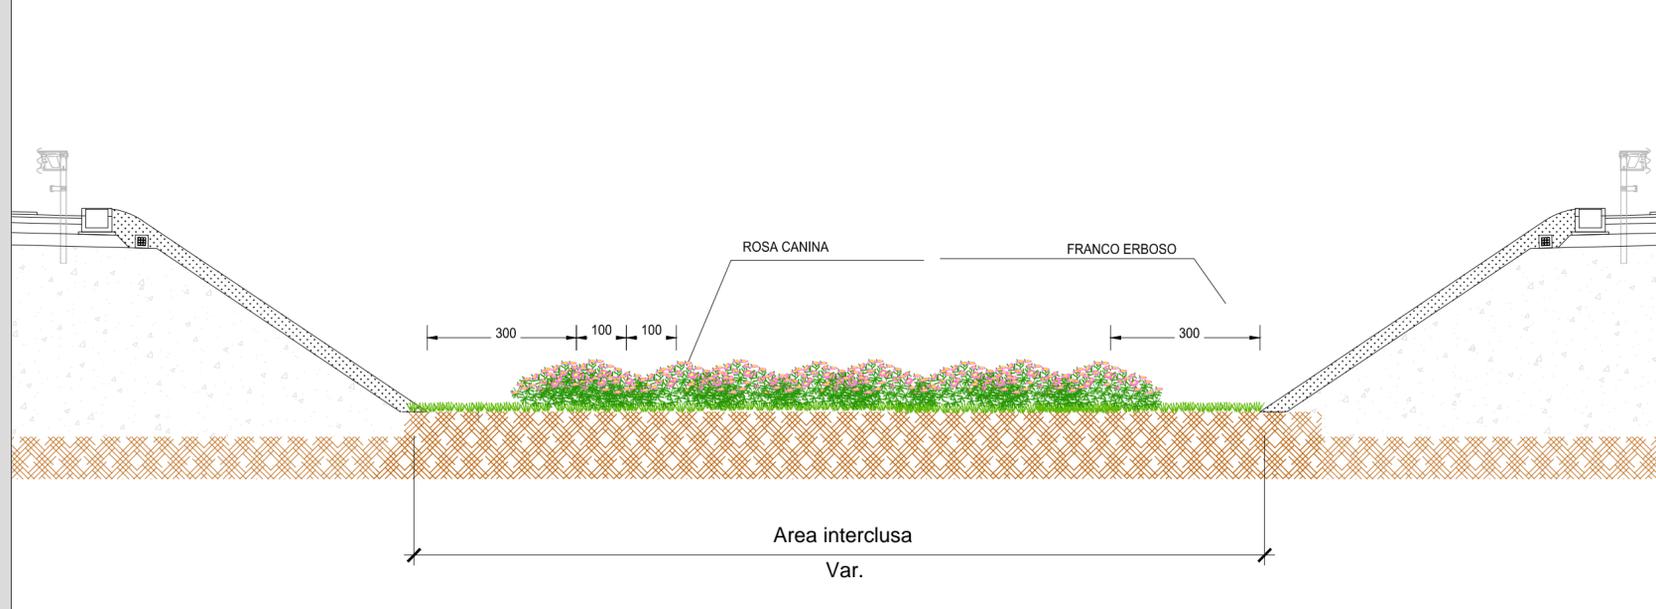

**OR - RINFOLTIMENTO ORNAMENTALE AREE INTERCLUSE**

- **TIPOLOGIA:** RINFOLTIMENTO ARBUSTIVO E INERBIMENTO AREE INTERCLUSE

- **DISPOSIZIONE:** INERBIMENTO AREA INTERCLUSA E POSA DI ARBUSTI A SESTO DI IMPIANTO REGOLARE 1X1 M. DISTANZA MINIMA DAL CONFINO STRADALE 3 M.

- **FUNZIONE:** ORNAMENTALE

SPECIE ARBUSTIVE	
NOME	
- ROSA CANINA	

**ANAS S.p.A.**  
Direzione Progettazione e Realizzazione Lavori

**LAVORI DI COLLEGAMENTO TRA LA S.S.11 A MAGENTA E LA TANGENZIALE OVEST DI MILANO**  
**VARIANTE DI ABBIATEGRASSO E ADEGUAMENTO IN SEDE DEL TRATTO ABBIATEGRASSO-VIGEVANO FINO AL PONTE SUL FIUME TICINO**

**1° STRALCIO DA MAGENTA A VIGEVANO - TRATTA C**

**PROGETTO ESECUTIVO**

 Ing. Renato Vaira Ordine degli Ingeg. di Torino e Provincia n° 4663 W	 Ing. Renato Del Prete Ordine degli Ingeg. di Bari e provincia n° 5072	 Arch. Nicoletta Frattini Ordine degli Arch. di Torino e provincia n° A-8433	 Ing. Gabriele Incecchi Ordine degli Ingeg. di Roma e provincia n° A-25102
 Società designata: GA&M Prof. Ing. Matteo Ranieri Ordine degli Ingeg. di Bari e provincia n° 1137	 Prof. Ing. Luigi Monterisi Ordine degli Ingeg. di Bari e provincia n° 1771	 Ing. Giocchino Angarano Ordine degli Ingeg. di Bari e provincia n° 5970	 Dott. Geol. Danilo Gallo Ordine dei Geologi della Regione Puglia n° 588
VISTO: IL RESPONSABILE DEL PROCEDIMENTO  Dott. Ing. Giuseppe Danilo MALGERI	INTEGRATORE DELLE PRESTAZIONI SPECIALISTICHE  Ing. Valerio BAJETTI	GEOLOGO  Prof. Ing. Geol. Luigi MONTERISI	IL COORDINATORE DELLA SICUREZZA IN FASE DI PROGETTAZIONE  Ing. Gianluca CICIRIELLO

**EA32**

**E - MITIGAZIONE AMBIENTALE**

EA - OPERE A VERDE

TIPOLOGICO OR - RINFOLTIMENTO ORNAMENTALE AREE INTERCLUSE

CODICE PROGETTO	NOME FILE	REVISIONE	SCALA:
PROGETTO LIV. PROG. N. PROG.	EA32-T01IA00AMBDI06_B.dwg		
LO203 E 1801	CODICE ELAB. T01IA00AMBDI06	B	1:100
C			
B	EMISSIONE A SEGUITO RAPPORTO INTERMEDIO DI VERIFICA ITCF-C186001-07-ATF-RA-00001	MARZO 2019	DOTT. MASSIMO FORNERI
A	EMISSIONE	LUGLIO 2018	DOTT. MASSIMO FORNERI
REV.	DESCRIZIONE	DATA	REDATTO VERIFICATO APPROVATO
			ING. GAETANO RANIERI ING. VALERIO BAJETTI ING. GAETANO RANIERI ING. VALERIO BAJETTI