



Fascia arborea con funzione di barriera alla diffusione degli inquinanti di origine veicolare.

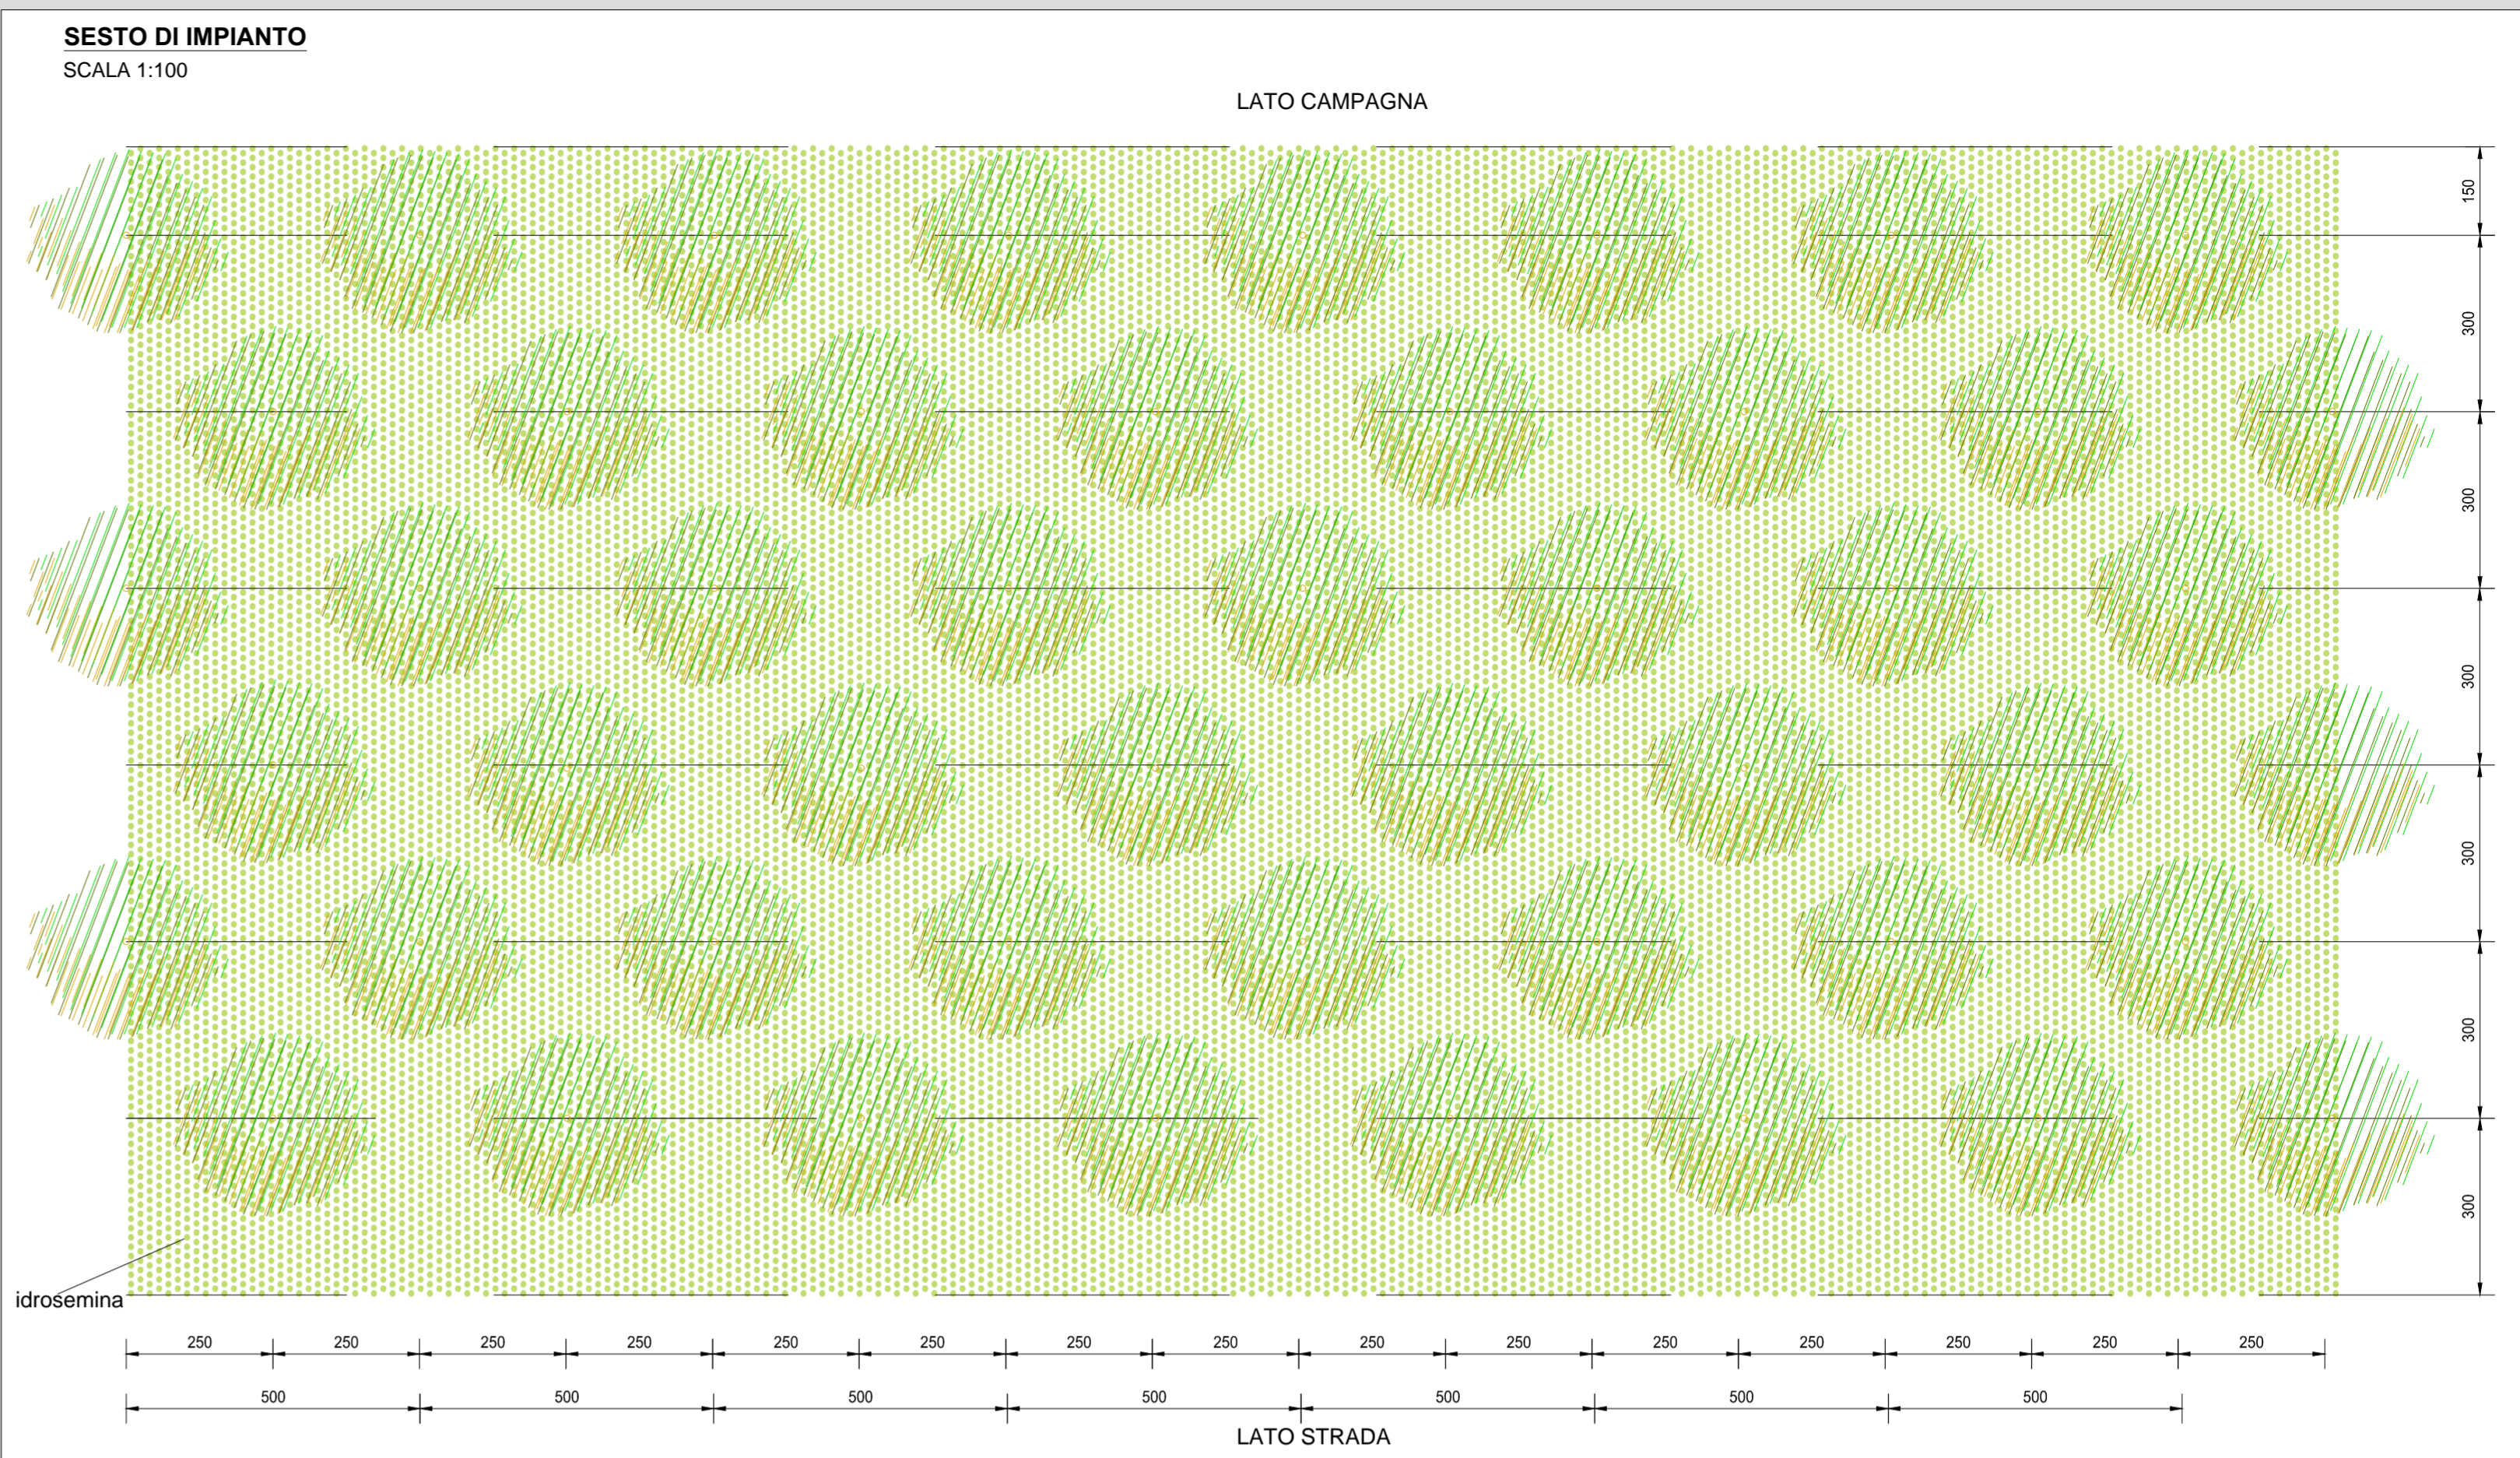

SEZIONE TIPO

SCALA 1:100

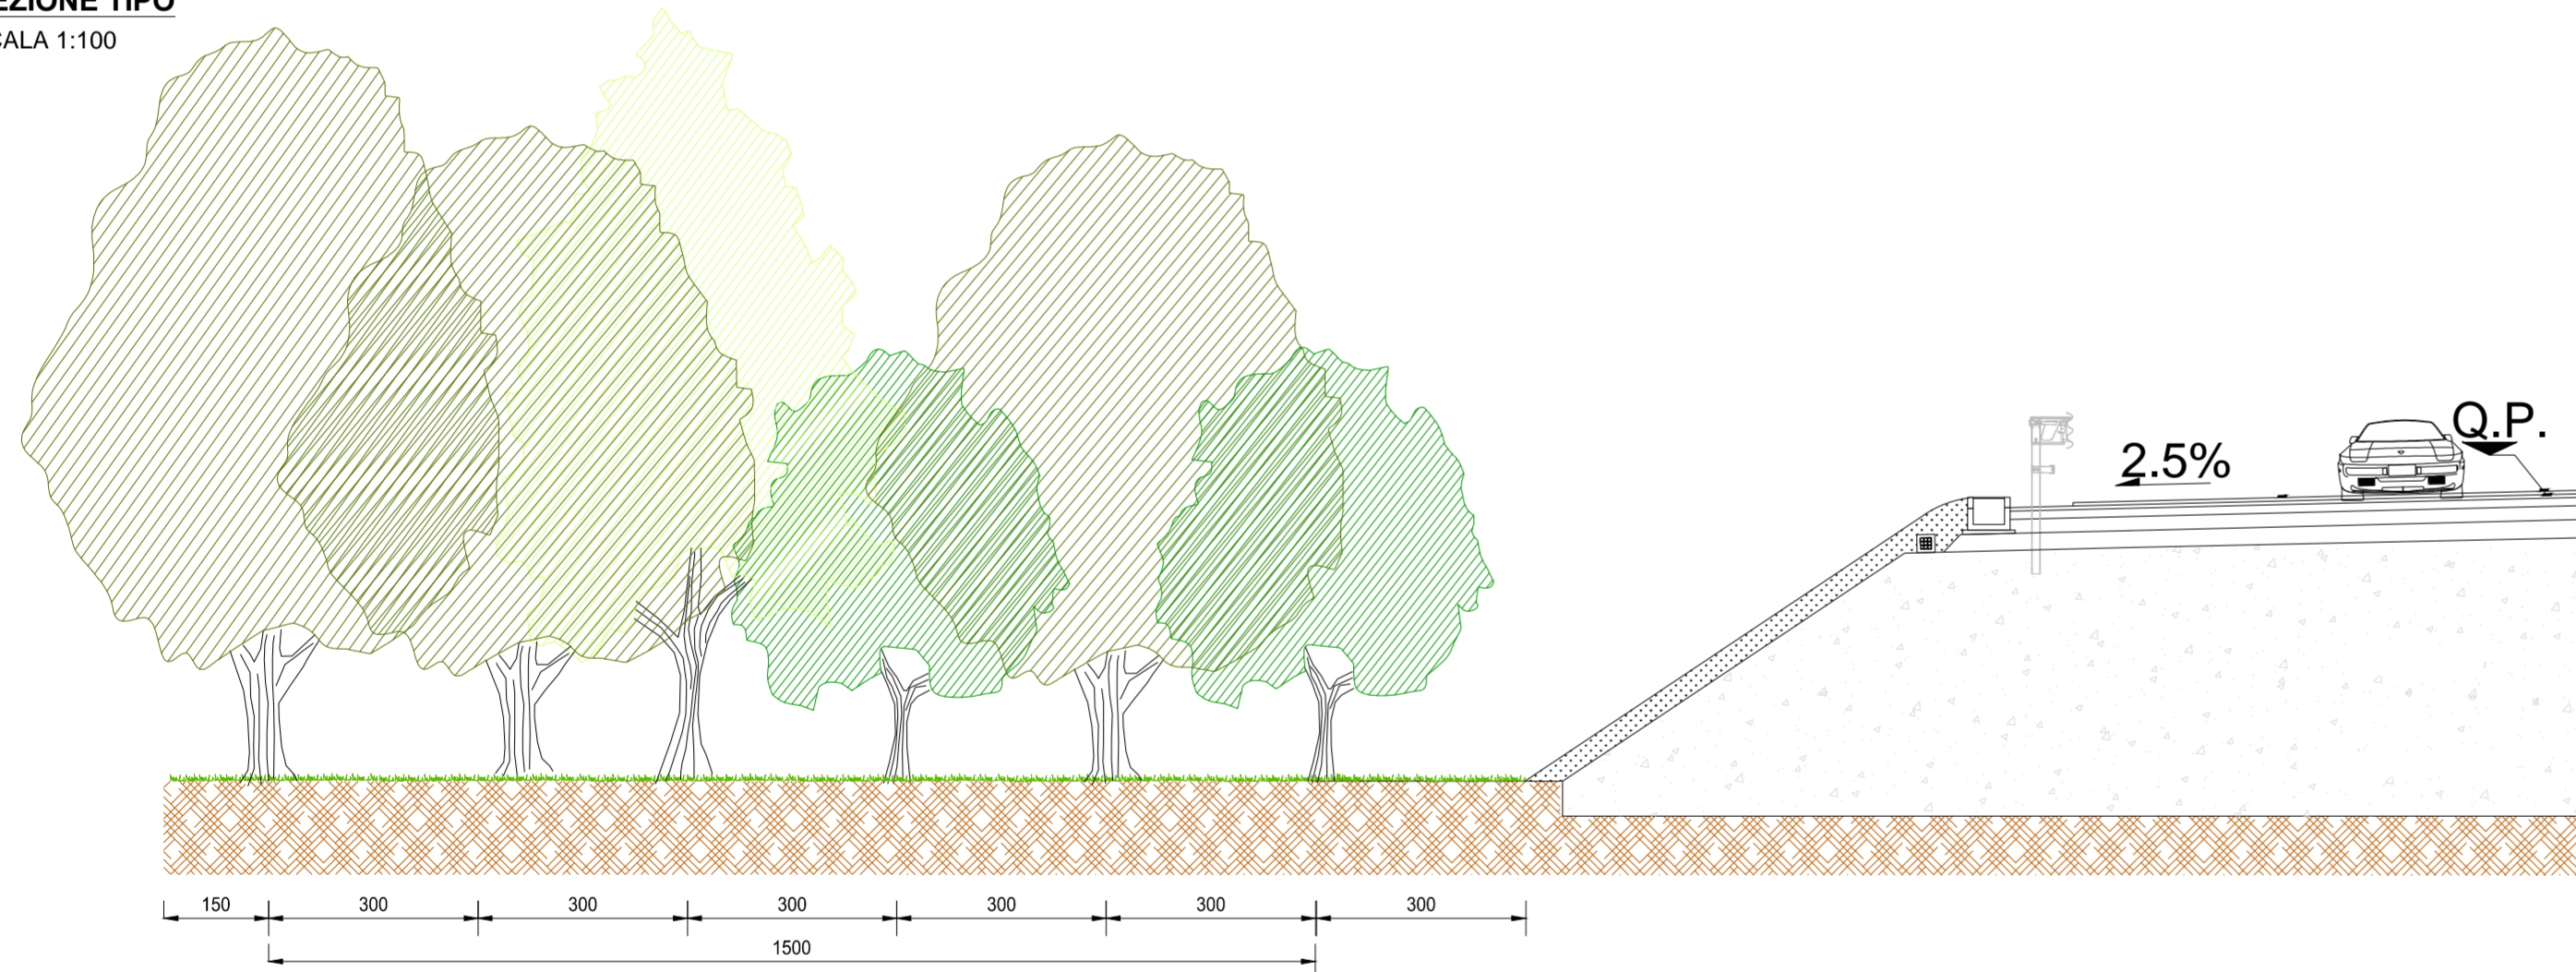

FAB - FASCIA ARBOREA BARRIERA

- SPECIE ARBOREE		h max.
NOME COMUNE	NOME SCIENTIFICO	
- Acero campestre	- Acer campestre	10 m
- Farnia	- Quercus pedunculata	25 m
- Carpino bianco	- Carpinus betulus	20 m
- Poppo nero	- Populus nigra	25 m

- TIPOLOGIA: FASCIA ARBOREA BARRIERA


- DISPOSIZIONE: FASCIA ESCLUSIVAMENTE PRATIVA LARGHEZZA 3M LATO STRADA
FASCIA ARBOREA SU INERBIMENTO CON LARGHEZZA PARI 15M.
COMPOSTA DA 6 FILARI ARBOREI DISTANTI L'UNO DALL'ALTRO 3M
DISTANZA TRA I FILARI PARI A 3M
DISPOSIZIONE RECIPROCA A QUINCONCE DEGLI ESEMPLARI SUI
CON ALBERI SFALSATI DI 2,5M SUI DIVERSI FILARI

- FUNZIONE: MITIGAZIONE VISIVA E CONTENIMENTO DEGLI INQUINANTI IN
PRESENZA DI RICETTORI PROSSIMI AL TRACCIATO.

PROSPETTO

SCALA 1:100

(Rappresentati due filari, uno in
primo e uno in secondo piano)

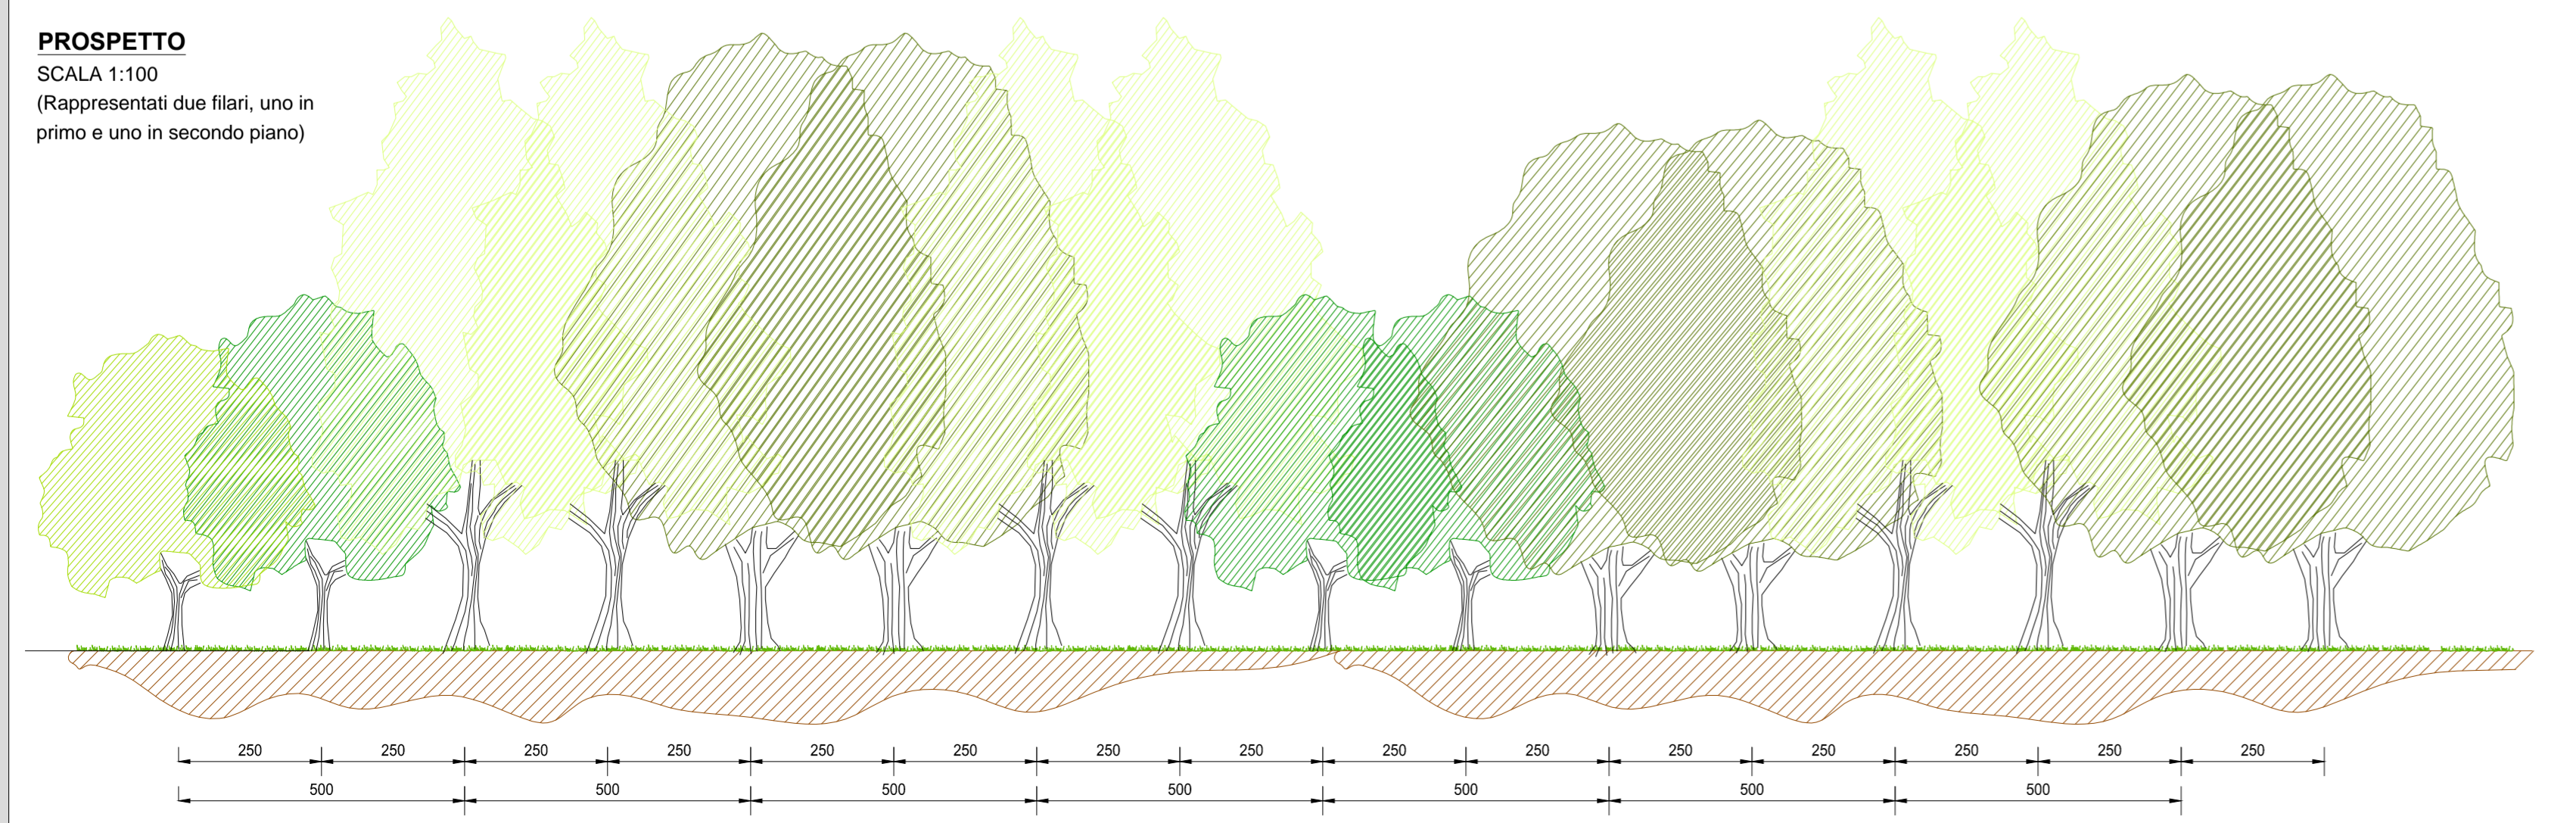

ANAS S.p.A.

Direzione Progettazione e Realizzazione Lavori

LAVORI DI COLLEGAMENTO TRA LA S.S.11 A MAGENTA E LA
TANGENZIALE OVEST DI MILANO

VARIANTE DI ABBATEGRASSO E ADEGUAMENTO IN SEDE DEL TRATTO
ABBATEGRASSO-VIGEVANO FINO AL PONTE SUL FIUME TICINO

1° STRALCIO DA MAGENTA A VIGEVANO - TRATTA C

PROGETTO ESECUTIVO

STUDIO CORONA	ING. RENATO DEL PRETE	ECOPLAN	EE
Ing. Valerio Bajetti Codice Reg. It. n. 4881/2002 N° A.00211	Ing. Renato Dal Prete Codice Reg. It. n. 4881/2002 N° A.00211	Arch. Nicoletta Frattoni Codice Reg. It. n. 4881/2002 N° A.00211	Ing. Gabriele Foschi Codice Reg. It. n. 4881/2002 N° A.00211
ING. RENATO VARRA Codice Reg. It. n. 4881/2002 N° A.00211	SETAC S.p.A. Società a partecipazione paritetica Trasporti Ambiente Costruzioni	ARKE' Progettazione e Realizzazione di opere in opera	DOTT. GEOL. DANILIO GALLO Codice Reg. It. n. 4881/2002 N° A.00211
Prof. Ing. Matteo Ranieri Codice Reg. It. n. 4881/2002 N° A.00211	Prof. Ing. Luigi Monterisi Codice Reg. It. n. 4881/2002 N° A.00211	Ing. Gioacchino Angarano Codice Reg. It. n. 4881/2002 N° A.00211	Dot. Geol. Danilo Gallo Codice Reg. It. n. 4881/2002 N° A.00211
VISTO: IL RESPONSABILE DEL PROCEDIMENTO	INTEGRATORE DELLE PRESTAZIONI SPECIALISTICHE	GEOLOGO	IL COORDINATORE DELLA SICUREZZA IN FASE DI PROGETTAZIONE
Ing. Giuseppe Danilo MALGERI	Ing. Valerio BAIETTI	Prof. Ing. Geol. Luigi MONTERISI	Ing. Gianluca CICIRIELLO

EA33

E - MITIGAZIONE AMBIENTALE

EA - OPERE A VERDE

TIPOLOGICO FAB - FASCIA ARBOREA BARRIERA

CODICE PROGETTO		NOME FILE		REVISIONE	SCALA:
PROGETTO	LIV. PROG.	N. PROG.	EA33-T011A00AMB07_A.dwg		
LO203	E	1801	CODICE ELAB. T011A00AMB07	A	1:100
C					
B					
A	EMISSIONE	MARZO 2019	DOTT. MASSIMO FORNERI	ING. GAETANO RANIERI	ING. VALERIO BAIETTI
REV.	DESCRIZIONE	DATA	REDATTO	VERIFICATO	APPROVATO