



VARCHI FAUNISTICI DI I LIVELLO: PONTE DI ATTRAVERSAMENTO DEL NAVIGLIO DI BEREGUARDO (SCALA 1:500)

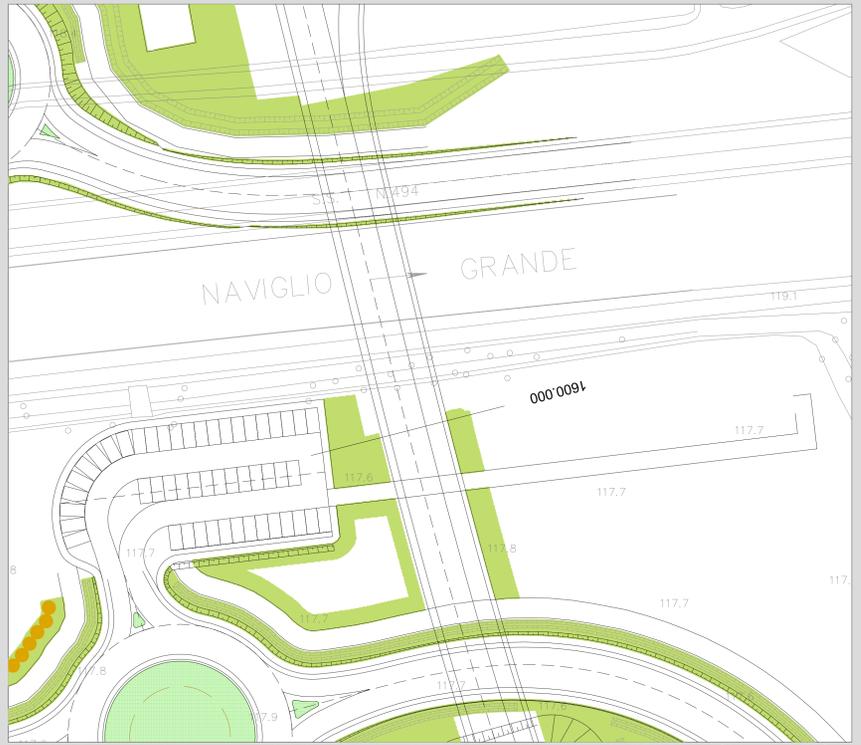


VARCHI FAUNISTICI DI I LIVELLO: PONTE DI ATTRAVERSAMENTO DEL NAVIGLIO GRANDE (SCALA 1:500)



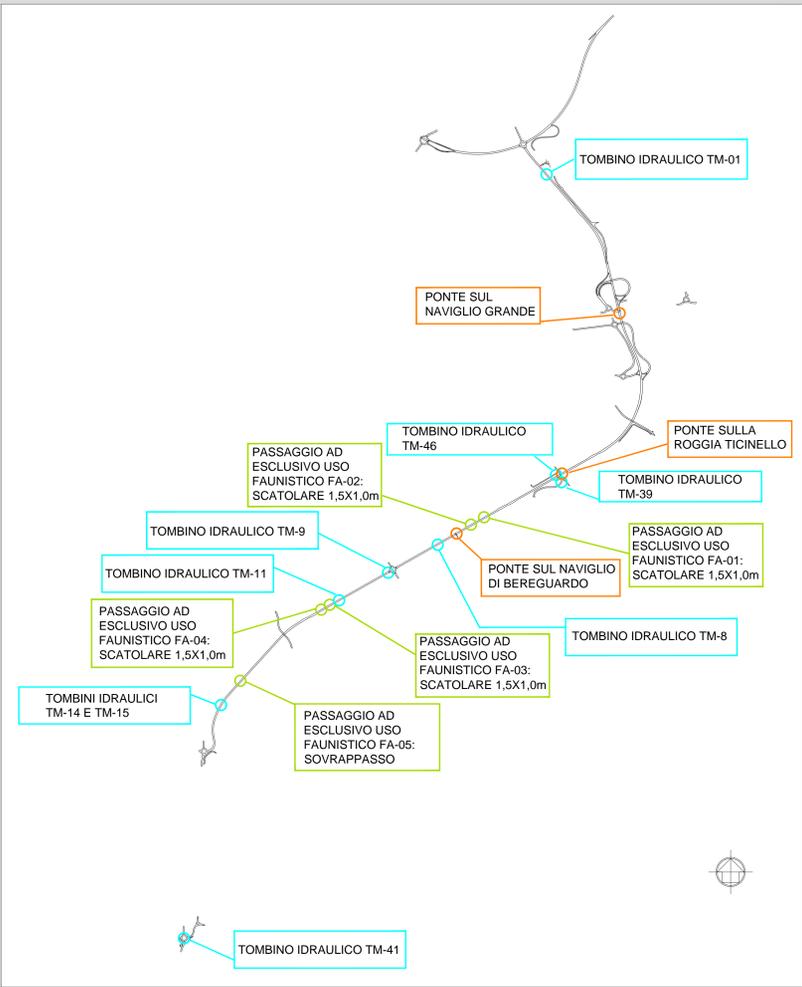


POSIZIONE VARCHI FAUNISTICI (SCALA 1:10000)

- VARCHI FAUNISTICI DI I LIVELLO: PONTI DI ATTRAVERSAMENTO CANALI
- VARCHI FAUNISTICI DI II LIVELLO: PASSAGGI AD ESCLUSIVO USO FAUNISTICO
- VARCHI FAUNISTICI DI III LIVELLO: TOMBINI IDRAULICI UTILIZZABILI DALLA FAUNA QUANDO PRIVI DI ACQUA (PER LE CARATTERISTICHE DI QUESTI TOMBINI SI VEDANO: LE PLANIMETRIE DI PROGETTO IN SCALA 1:1000 E GLI SPECIFICI ELABORATI DELLA PARTE IDRAULICA)

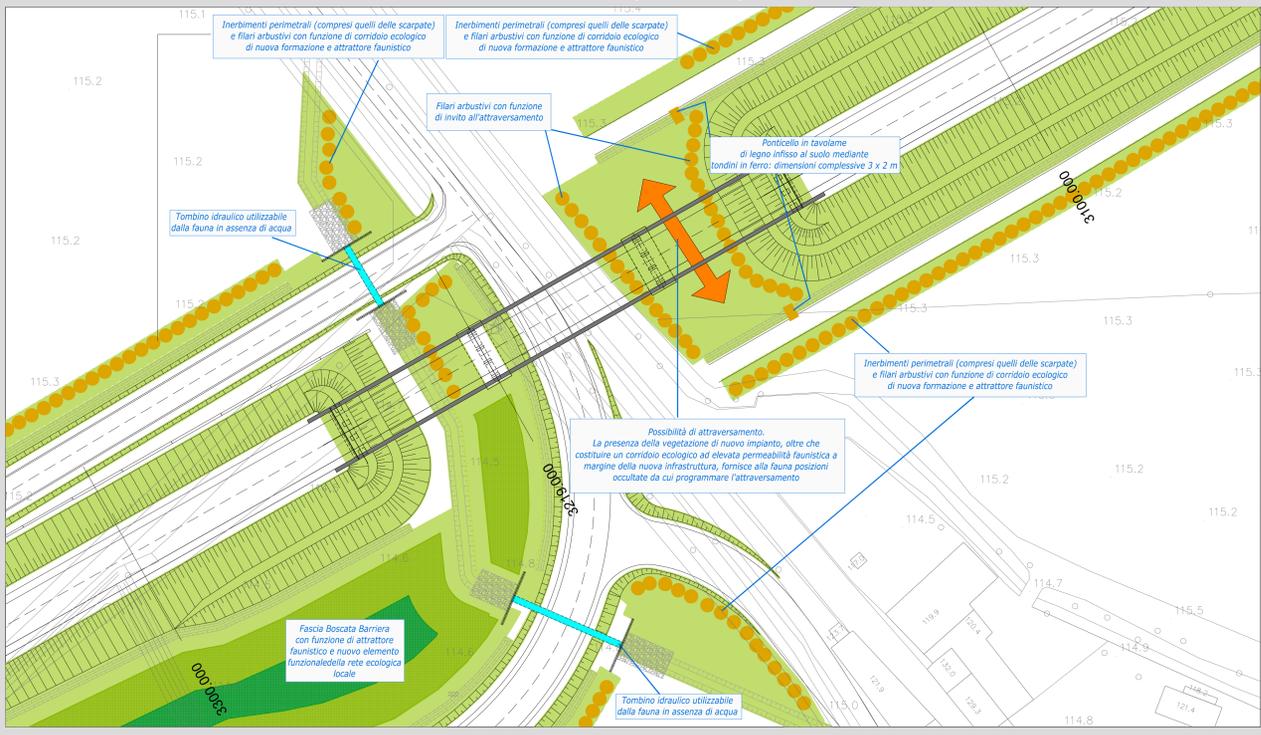

VARCHI FAUNISTICI DI I LIVELLO: PONTE DI ATTRAVERSAMENTO DELLA ROGGIA TICINELLO (SCALA 1:500)

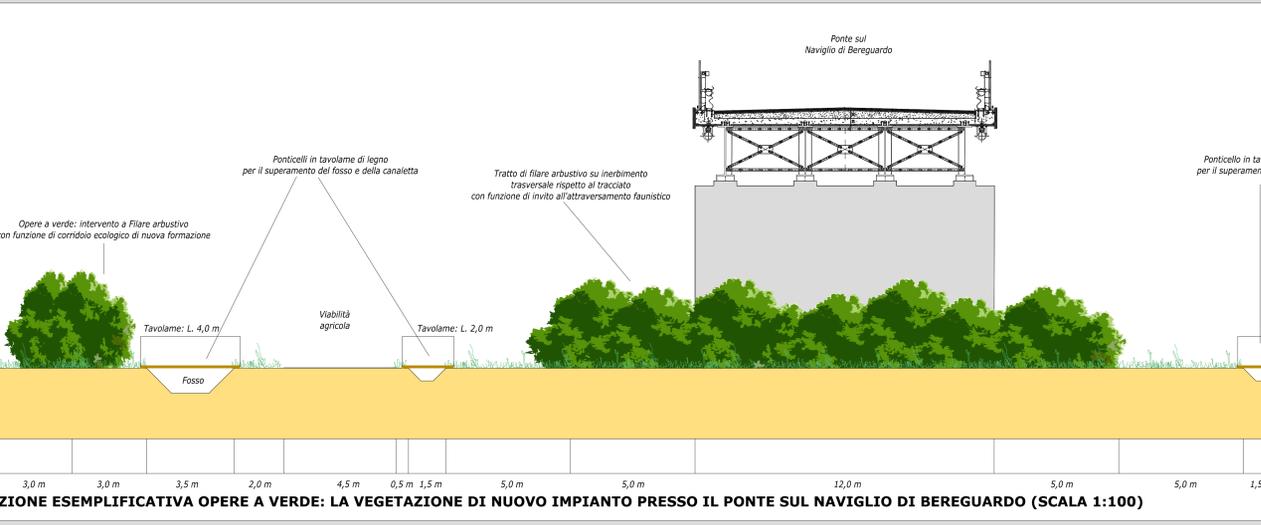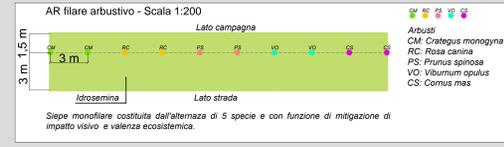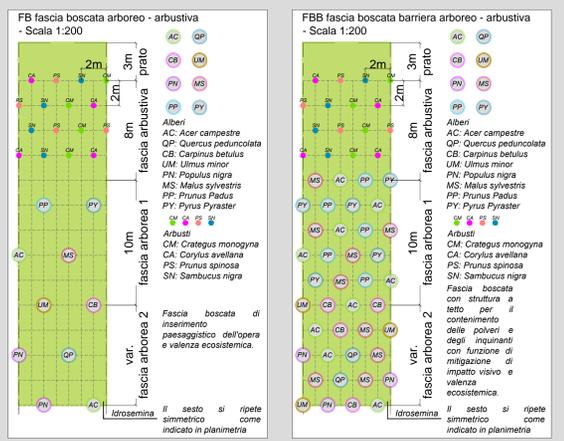

SEZIONE ESEMPLIFICATIVA OPERE A VERDE: LA VEGETAZIONE DI NUOVO IMPIANTO PRESSO IL PONTE SUL NAVIGLIO DI BEREGUARDO (SCALA 1:100)



ANAS S.p.A.
 Direzione Progettazione e Realizzazione Lavori

LAVORI DI COLLEGAMENTO TRA LA S.S.11 A MAGENTA E LA TANGENZIALE OVEST DI MILANO
VARIANTE DI ABBIATEGRASSO E ADEGUAMENTO IN SEDE DEL TRATTO ABBIATEGRASSO-VIGEVANO FINO AL PONTE SUL FIUME TICINO
1° STRALCIO DA MAGENTA A VIGEVANO - TRATTA C

PROGETTO ESECUTIVO

STUDIO CORONA	ING. DIVIATO DEL PRETE	ECOPLAN	EGE
UNING	SETAC	ARKE	DOTI. GEOL. BIANCHI DALIO

VISTO IL RESPONSABILE DEL PROCEDIMENTO: *Giuseppe Malgeri*
 INTEGRATORE DELLE PRESTAZIONI SPECIALISTICHE: *Valerio Barletti*
 GEOLOGO: *Stefano*
 IL COORDINATORE DELLA SICUREZZA IN FASE DI PROGETTAZIONE: *Giuseppe Malgeri*

EA34
E - MITIGAZIONE AMBIENTALE
EA - OPERE A VERDE
 TIPOLOGICO VARCHI FAUNISTICI DI I LIVELLO: PONTI SUI CANALI

CODICE PROGETTO	NOME FILE	REVISIONE	SCALA
PROGETTO: LO203	EA34-T01A00AMB008_A.dwg	E	VARIE

C			
B			
A	EMMISSIONE	MARZO 2019	DOTT. MASSIMO FORNERI
REV.	DESCRIZIONE	DATA	REDAITTO VERIFICATO APPROVATO