




VISTA PLANIMETRICA DALL'ALTO  
SCALA 1:50

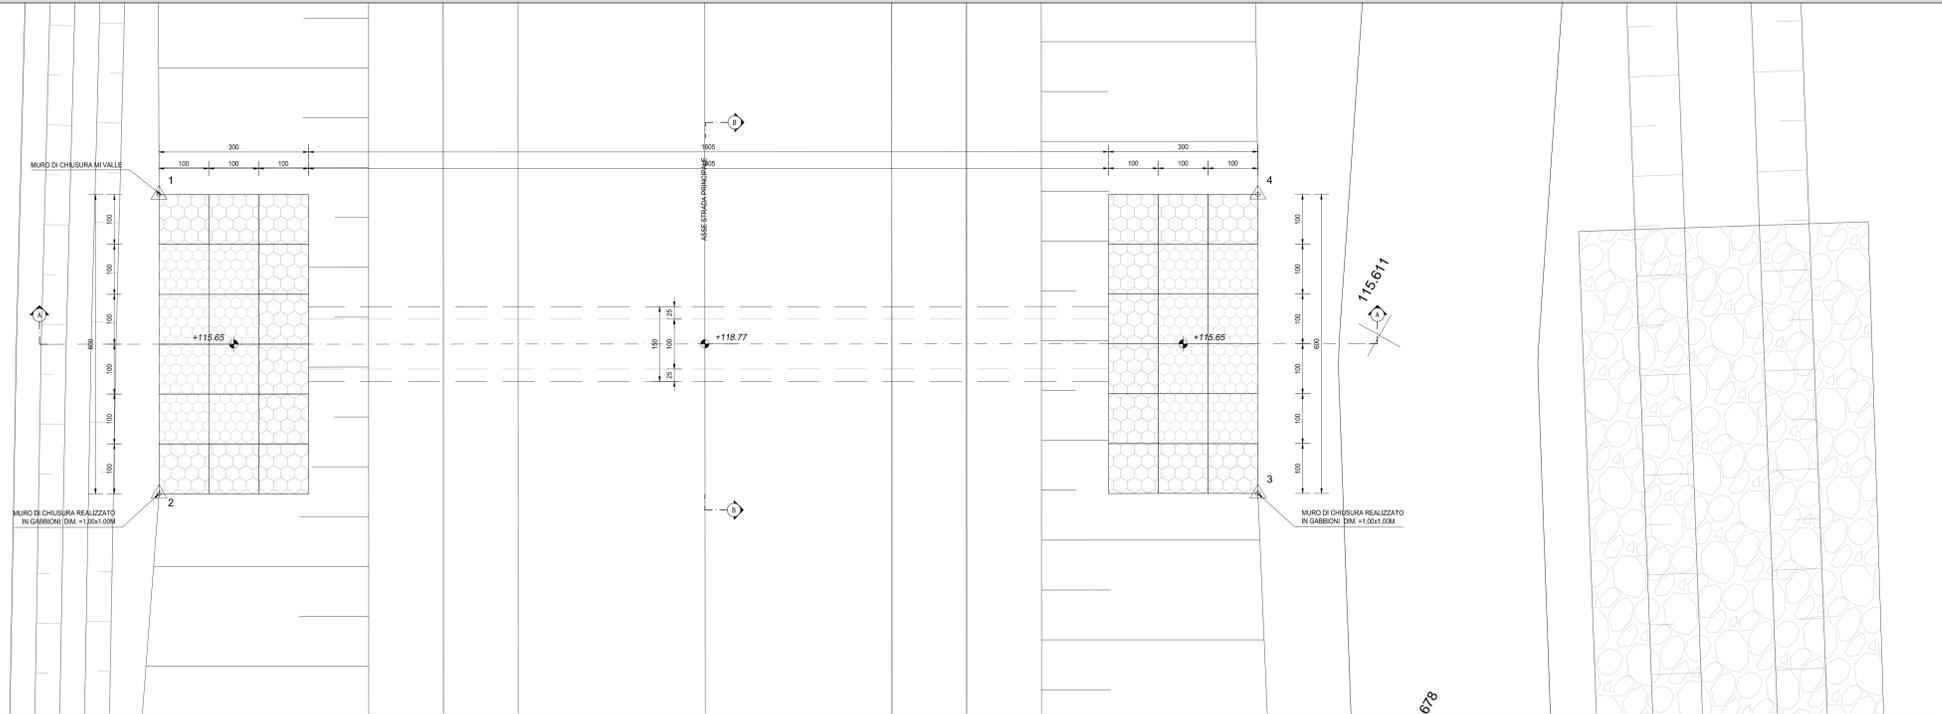


SEZIONE LONGITUDINALE (SEZ. A-A)  
SCALA 1:50

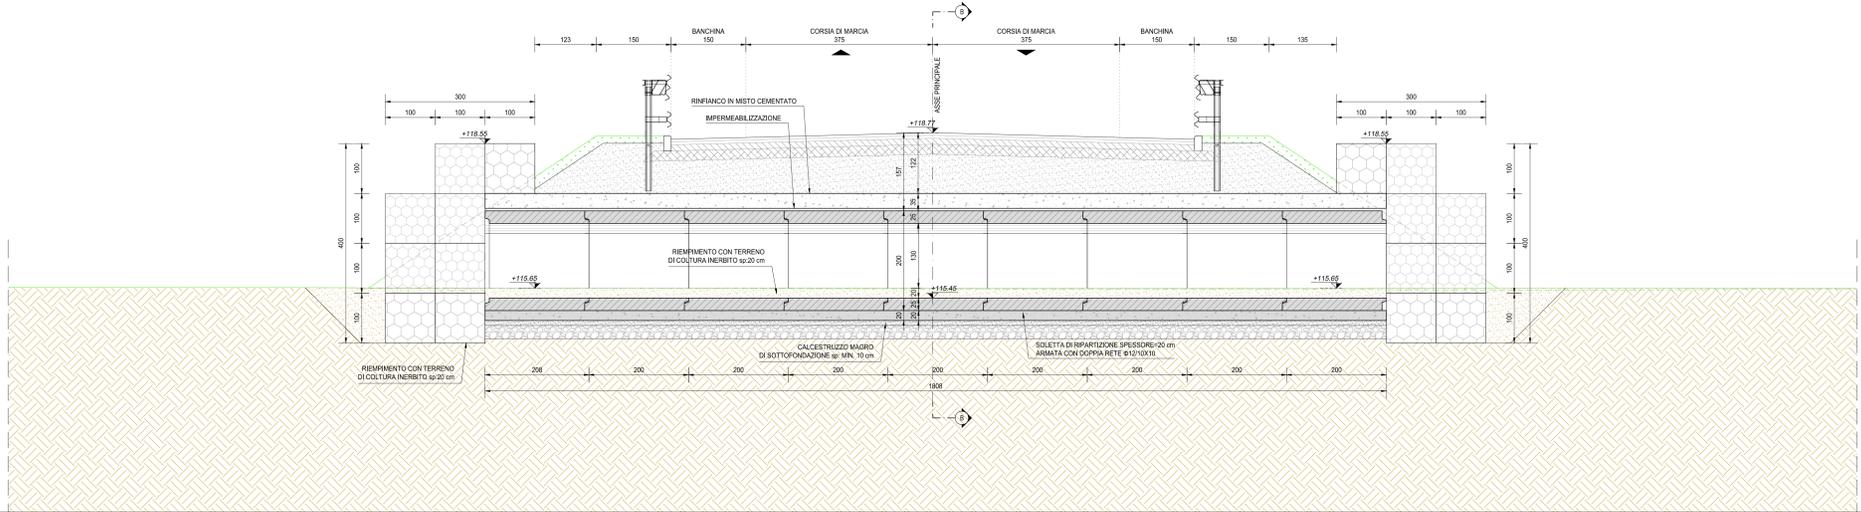

SEZIONE B-B  
SCALA 1:20

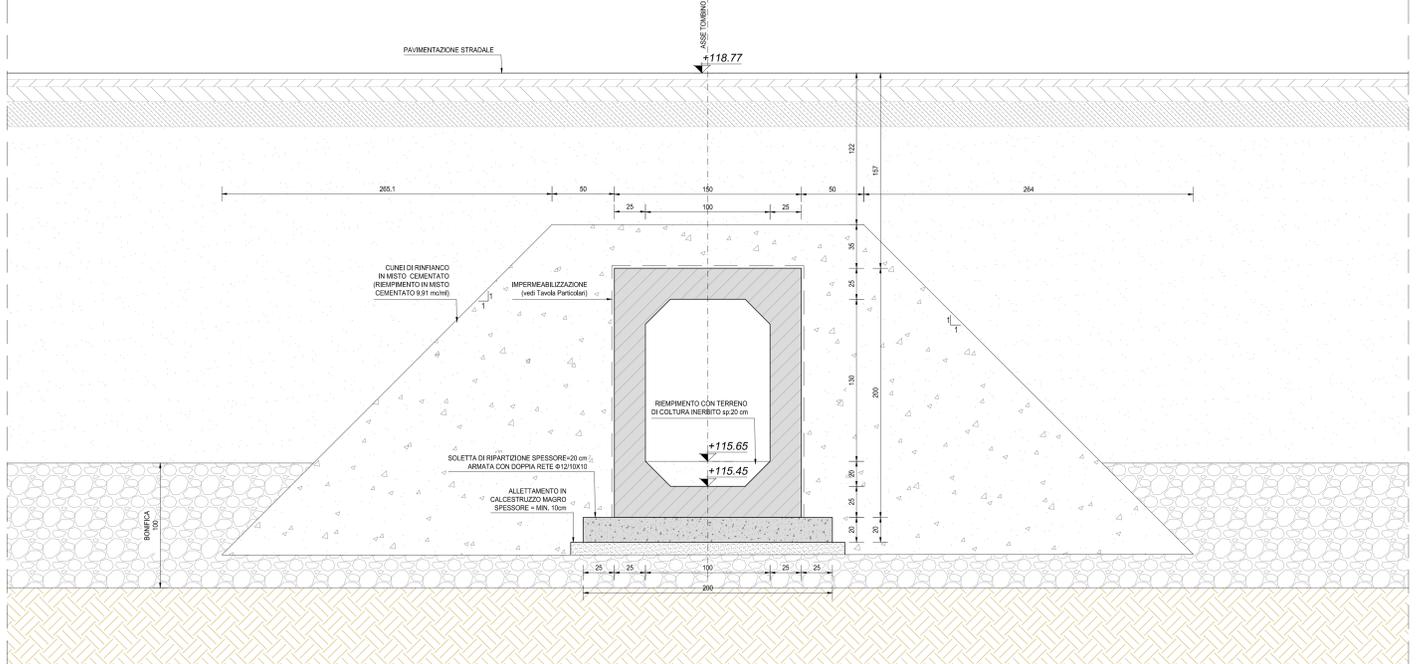

INQUADRAMENTO DELL'OPERA  
SCALA 1:2.000

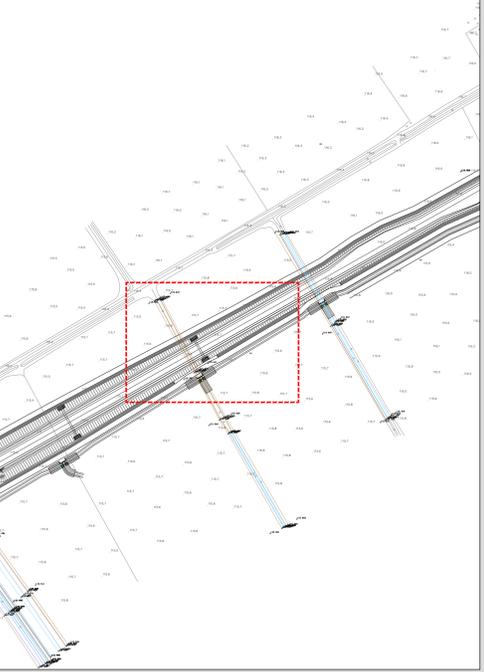

RICHIAMI AD ALTRI ELABORATI	
PER LA DEFINIZIONE DELLE CARATTERISTICHE DEI MATERIALI	T03IA00AMBSC01
PER L'ARMATURA DELL'ELEMENTO PREFABBRICATO	T03IA00AMBAR01

**NOTE**  
TUTTE LE MISURE, SALVO CONTRARIA INDICAZIONE, SONO ESPRESSE IN CM  
LO SPESSORE DEL RICOPRIMENTO E' MISURATO A PARTIRE DAL PIANO ASFALTO FINO ALL'ESTRADOSSO DELLA STRUTTURA PREFABBRICATA NEL PUNTO PIU' SFAVOREVOLE NON E' STATA PRODOTTA ALCUNA PIANTA SCALI IN QUANTO LA STESSA RICADE NELLO STRATO DI BONIFICA PREVISTO AL DI SOTTO DEL RILEVATO STRADALE

GEOREFERENZIAZIONE A TRAVERSAMENTO FAUNISTICO - KM 3+920		
VERTICE	X [m]	Y [m]
1	1495267.26	5025896.63
2	1495262.04	5025893.68
3	1495272.90	5025874.48
4	1495278.13	5025877.44

**ANAS S.p.A.**  
Direzione Progettazione e Realizzazione Lavori

**LAVORI DI COLLEGAMENTO TRA LA S.S.11 A MAGENTA E LA TANGENZIALE OVEST DI MILANO**  
**VARIANTE DI ABBIATEGRASSO E ADEGUAMENTO IN SEDE DEL TRATTO ABBIATEGRASSO-VIGEVANO FINO AL PONTE SUL FIUME TICINO**  
**1° STRALCIO DA MAGENTA A VIGEVANO - TRATTA C**

**PROGETTO ESECUTIVO**

<b>STUDIO CORONA</b> Ing. Gianni Vanni Ing. Roberto Vanni	<b>ING. RENATO DEL PRETE</b> Ing. Renato Del Prete	<b>ECOPLAN</b> Arch. Roberto Fraboni	<b>EG</b> Ing. Gianluca Ciccarello
<b>UNING</b> Ing. Roberto Vanni	<b>SETAC</b> Ing. Luigi Montebelli	<b>ARKE</b> Ing. Gianluca Ciccarello	<b>DOT. G. G. DANIELI</b> Dot. G. G. Danieli

VISTO IL RESPONSABILE DEL PROCEDIMENTO: *Giuseppe Danilo MALLER*  
INTEGRATORE DELLE PRESTAZIONI SPECIALISTICHE: *Ing. Valerio BAUETTI*  
GEOLOGO: *Ing. Giuseppe DANIELI*  
IL COORDINATORE DELLA SICUREZZA IN FASE DI PROGETTAZIONE: *Ing. Gianluca CICCARELLO*

**EC02**  
**E - MITIGAZIONE AMBIENTALE**  
**EC - ATTRAVERSAMENTI FAUNISTICI**  
ATTRAVERSAMENTO FAUNISTICO AL KM 3+920 TRATTA 1  
PLANIMETRIA, PROFILI E SEZIONI

CODICE PROGETTO	LIV. PROG.	N. PROG.	NOME FILE	REVISIONE	SCALA
LO203	E	1801	EC02-T03IA00AMB01_A.dwg	A	VARIE

REV.	DESCRIZIONE	DATA	REDDITO	VERIFICATO	APPROVATO
A	EMMISSIONE	FEBBRAIO 2019	ING. GIUSEPPE ORSA	ING. GIUSEPPE SANI	ING. VALERIO BAUETTI