


SEZIONE TRASVERSALE DEL MANUFATTO SCATOLARE - ARMATURA

SCALA 1:20

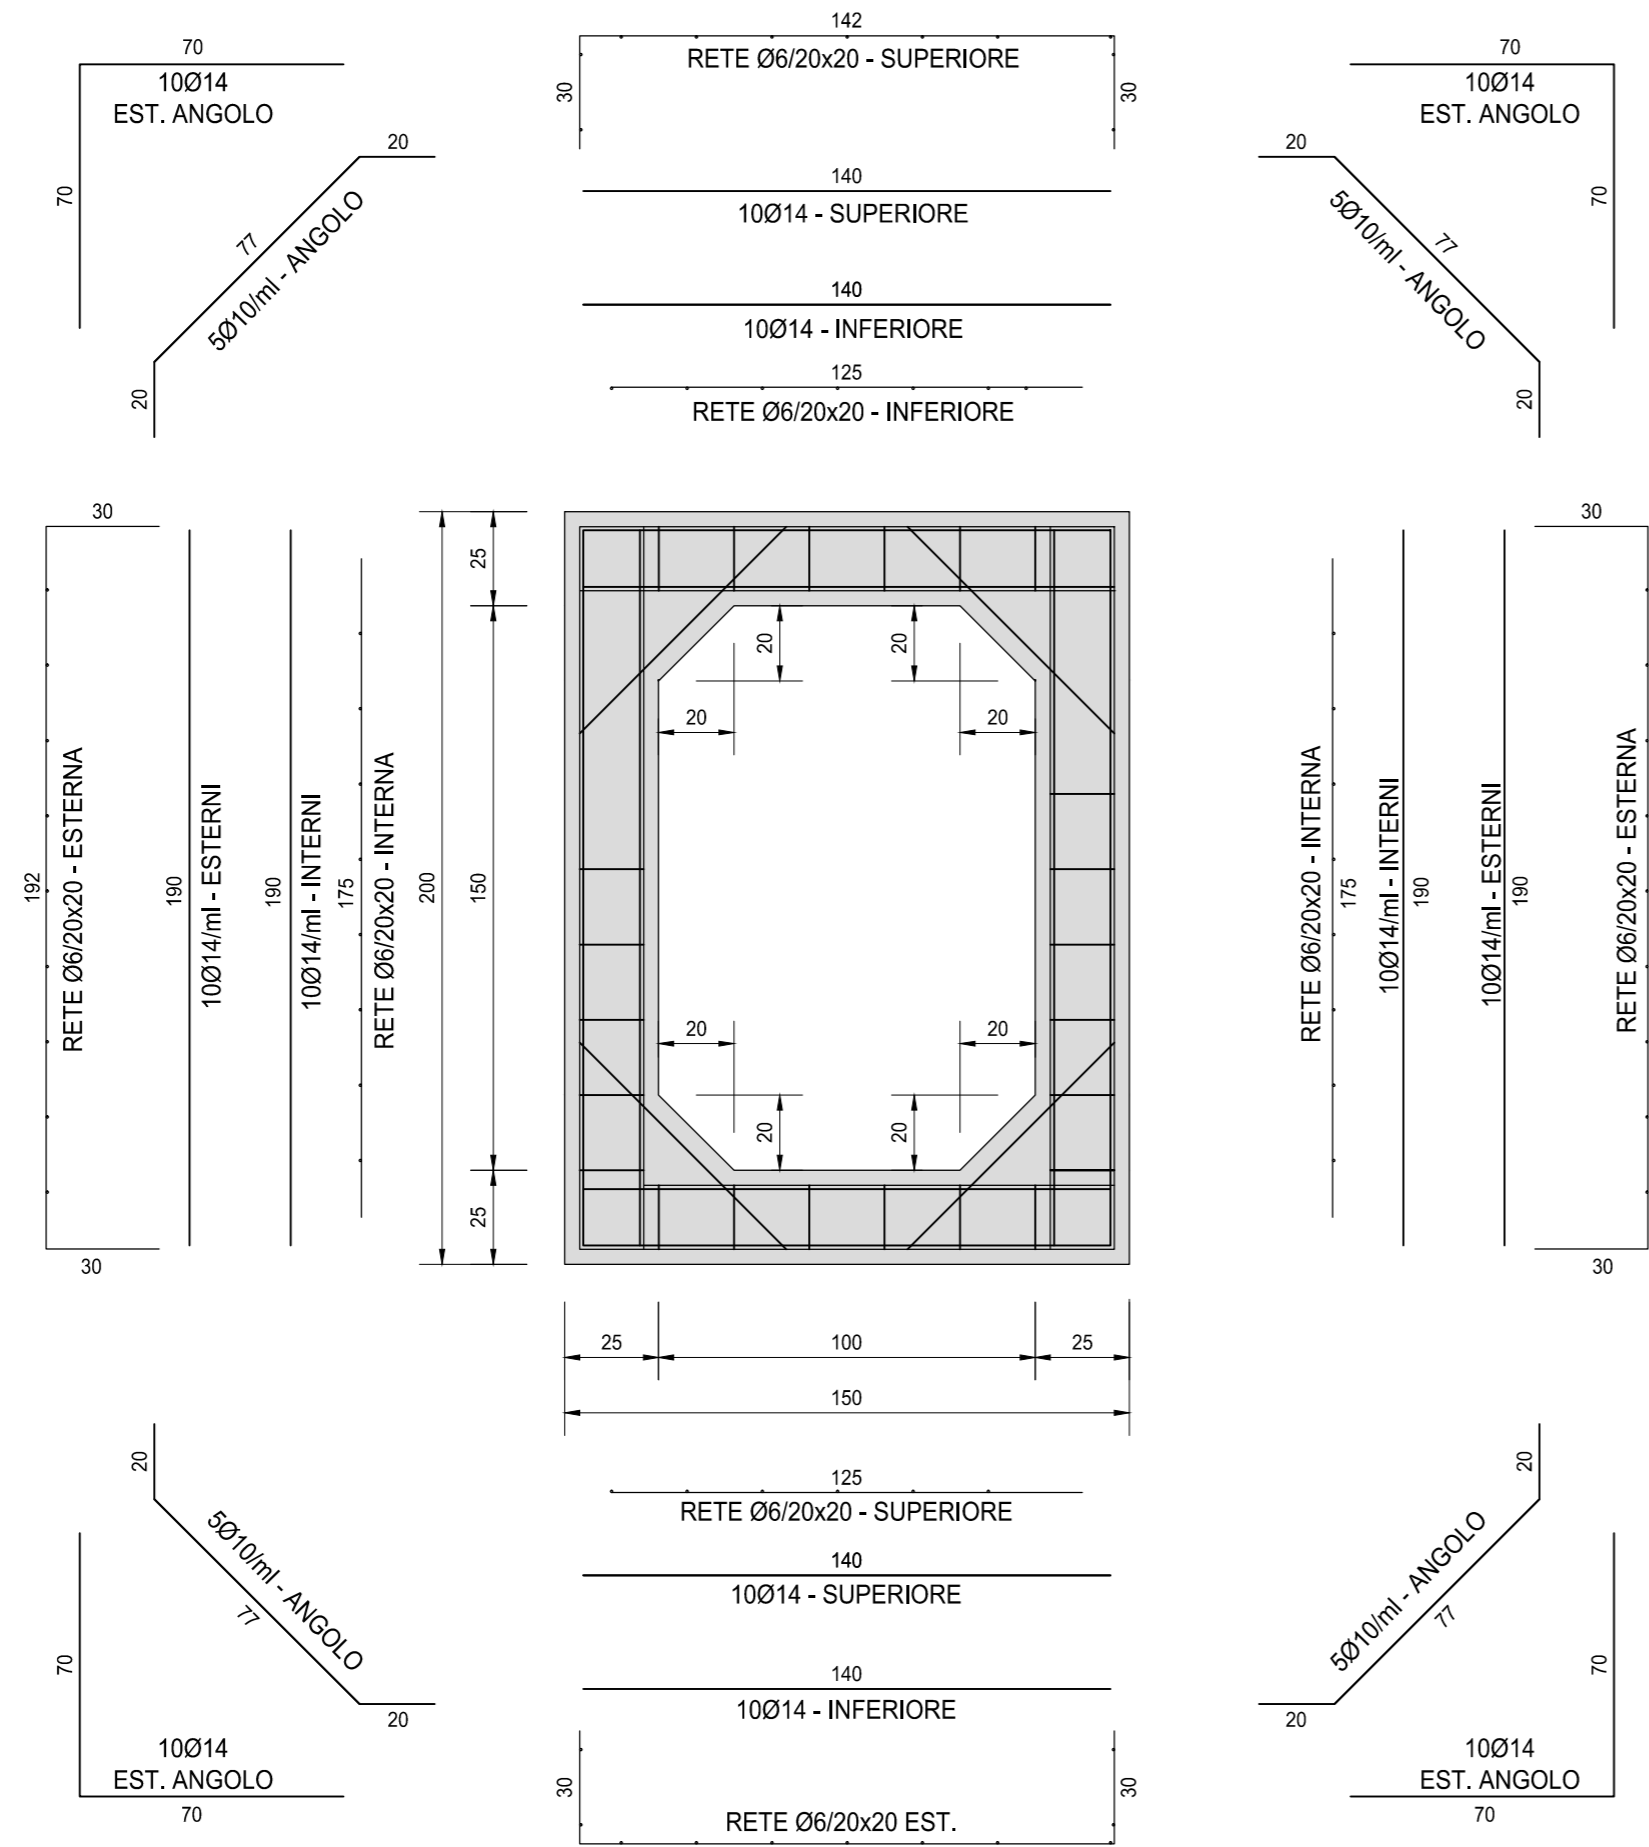


STAFFA Ø8/5

| | | |
|----|----|----|
| 17 | 53 | 10 |
| | 53 | |

SEZIONE TRASVERSALE DEL MANUFATTO SCATOLARE - ARMATURA

SCALA 1:20

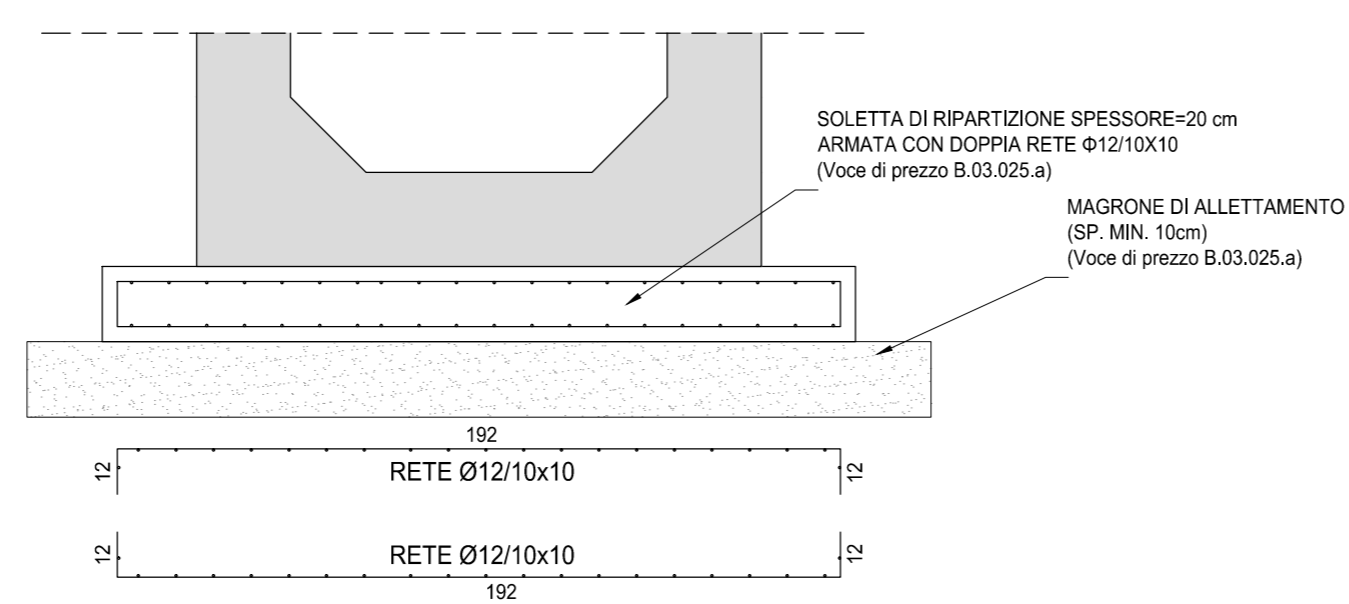

NOTE


TUTTE LE MISURE, SALVO CONTRARIA INDICAZIONE, SONO ESPRESSE IN CM
 PER LA DEFINIZIONE DEI SINGOLI TOMBINI SCATOLARI SI RINVIA ALLE TAVOLE DI INQUADRAMENTO GENERALE E A QUELLE DI CARPENTERIA OPPORTUNAMENTE REDATTE PER SINGOLA PARTE D'OPERA
 COPRIFERRO NETTO PARI A 4 CM

RICHIAMI AD ALTRI ELABORATI

PER LA DEFINIZIONE DELLE CARATTERISTICHE DEI MATERIALI **T03IA00AMBSC01**

PARTICOLARE DISTRIBUZIONE STAFFE

SCALA 1:20

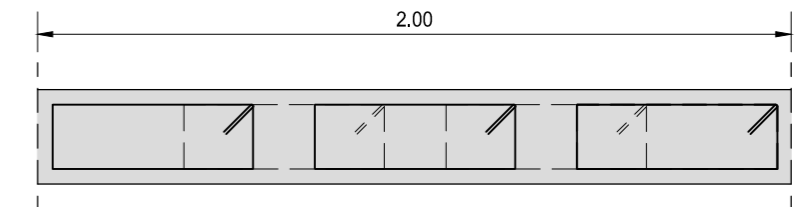

LAVORI DI COLLEGAMENTO TRA LA S.S.11 A MAGENTA E LA TANGENZIALE OVEST DI MILANO
VARIANTE DI ABBIEATEGRASSO E ADEGUAMENTO IN SEDE DEL TRATTO ABBIEATEGRASSO-VIGEVANO FINO AL PONTE SUL FIUME TICINO
1° STRALCIO DA MAGENTA A VIGEVANO - TRATTA C

PROGETTO ESECUTIVO

| | | | |
|--|---|--|---|
| STUDIO CORONA Ing. Renato Vairo Ordine degli Ingg. di Torino e Provincia n° 4663 W | ING. RENATO DEL PRETE Ing. Renato Del Prete Ordine degli Ingg. di Bari e provincia n° 5293 | ECOPLAN Arch. Nicoletta Frattini Ordine degli Arch. di Torino e provincia n° A-8433 | EG E&G Engineering & Graphics S.r.l. Ing. Gabriele Inocochi Ordine degli Ingg. di Roma e provincia n° A-12102 |
| UNING Società designata GA&M Prof. Ing. Matteo Ranieri Ordine degli Ingg. di Bari e provincia n° 1137 | SETAC Srl Servizi di Ingegneria, Trasporti Ambiente Costruzioni Prof. Ing. Luigi Monterisi Ordine degli Ingg. di Bari e provincia n° 1171 | ARKE' INGEGNERIA s.r.l. Ing. Gioacchino Angarano Ordine degli Ingg. di Bari e provincia n° 5970 | DOTT. GEOL. DANILO GALLO Dott. Geol. Danilo Gallo Ordine dei Geologi della Regione Puglia n° 586 |

| | | | |
|---|--|---|--|
| VISTO: IL RESPONSABILE DEL PROCEDIMENTO Ing. Giuseppe Danilo MALGERI | INTEGRATORE DELLE PRESTAZIONI SPECIALISTICHE Ing. Valerio BAJETTI | GEOLOGO Prof. Ing. Geol. Luigi MONTERISI | IL COORDINATORE DELLA SICUREZZA IN FASE DI PROGETTAZIONE Ing. Gianluca CICIRIELLO |
|---|--|---|--|

| | |
|-------------|--|
| EC06 | E - MITIGAZIONE AMBIENTALE EC - ATTRAVERSAMENTI FAUNISTICI ARMATURA ATTRAVERSAMENTO FAUNISTICO SCATOLARE |
|-------------|--|

| | | | |
|---|---------------------------|---------------|----------------------|
| CODICE PROGETTO | NOME FILE | REVISIONE | SCALA: |
| PROGETTO: LO203 LIV. PROG. E N. PROG. 1801 | EC06-T03IA00AMBAR01_A.dwg | A | 1:20 |
| CODICE ELAB. T03IA00AMBAR01 | | | |
| C | | | |
| B | | | |
| A | EMISSIONE | FEBBRAIO 2019 | ING. GIUSEPPE CRISA |
| REV. | DESCRIZIONE | DATA | ING. GAETANO RANIERI |
| | | | ING. VALERIO BAJETTI |
| | | | VERIFICATO |
| | | | APPROVATO |